



П1 - ОБНОВЯВАНЕ И ВНЕДРЯВАНЕ НА МЕРКИ ЗА ЕНЕРГИЙНА ЕФЕКТИВНОСТ В ПУБЛИЧНА ИНФРАСТРУКТУРА И ЖИЛИЩЕН СЕКТОР

П1.1-ОБНОВЯВАНЕ И ВНЕДРЯВАНЕ НА МЕРКИ ЗА ЕНЕРГИЙНА ЕФЕКТИВНОСТ В ОБЩИНА МАЛКО ТЪРНОВО


Адрес	ул. Малкотърновска комуна №3
Пространствени параметри	РЗП - 480 кв. м незастроена площ на терен - 330 кв. м
Предвидени дейности	Сградата ще бъде обновена, чрез въвеждане на мерки за енергийна ефективност, поставяне на външна топлоизолация и ремонт на покрив. Предвижда се ремонт на вертикални технически инсталации (Ел, ВК и ОВК). Ще бъдат въведени мерки за пожарна безопасност на сградата. Ще бъдат ремонтирани помещенията. Ще се постави система за видеонаблюдение и контрол. Ще се осигури достъп за хора в неравностойно положение в сградата. Предвижда се оборудване с офис техника и за някои от кабинетите. Внедряване на ВЕИ.

П1.2 - ВНЕДРЯВАНЕ НА МЕРКИ ЗА ЕНЕРГИЙНА ЕФЕКТИВНОСТ В ДИРЕКЦИЯ СОЦИАЛНО ПОДПОМАГАНЕ, ОБЩИНСКА СЛУЖБА ПО ЗЕМЕДЕЛИЕ, БЮРО ПО ТРУДА, ПЕНСИОНЕРСКИ КЛУБ И НОИ

Адрес	ул. Илия Бояджиев №1
Пространствени параметри	РЗП - 684 кв. м незастроена площ на терен - 302 кв. м
Предвидени дейности	Сградата ще бъде обновена, чрез въвеждане на мерки за енергийна ефективност - поставяне на външна топлоизолация, ремонт на покрив. Предвижда се ремонт на вертикални технически инсталации (Ел, ВК и ОВК). Ще бъдат въведени мерки за пожарна безопасност на сградата. Ще се постави система за видеонаблюдение и контрол. Ще бъдат ремонтирани помещенията и тоалетните. Обособяване на помещения за архив. Ще се осигури достъп за хора в неравностойно положение в сградата. Внедряване на ВЕИ.

П1.3-ОБНОВЯВАНЕ И ВНЕДРЯВАНЕ НА МЕРКИ ЗА ЕНЕРГИЙНА ЕФЕКТИВНОСТ В МЛАДЕЖКИ ДОМ

Адрес	ул. Княз Борис I, № 37
Пространствени параметри	РЗП - 1757 кв. м незастроена площ на терен - 1143 кв. м
Предвидени дейности	Сградата ще бъде обновена, чрез въвеждане на мерки за енергийна ефективност - подмяна на дограма, поставяне на външна топлоизолация, ремонт на покрив. Предвижда се ремонт на вертикални технически инсталации (Ел, ВК и ОВК). Ще бъде обновена спортната и фитнес зала. Ще бъдат въведени мерки за пожарна безопасност на сградата. Ще бъдат ремонтирани помещенията. Ще се осигури достъп за хора в неравностойно положение в сградата. Внедряване на ВЕИ. Прилежащият терен ще бъде обновен, чрез подмяна на настилки, обновяване на елементи на градския дизайн (пейки, кошчета за отпадъци, енергоекспективно алейно осветление), на зелени площи. Ще се постави система за видеонаблюдение и ще бъде осигурен достъп за хора в неравностойно положение.

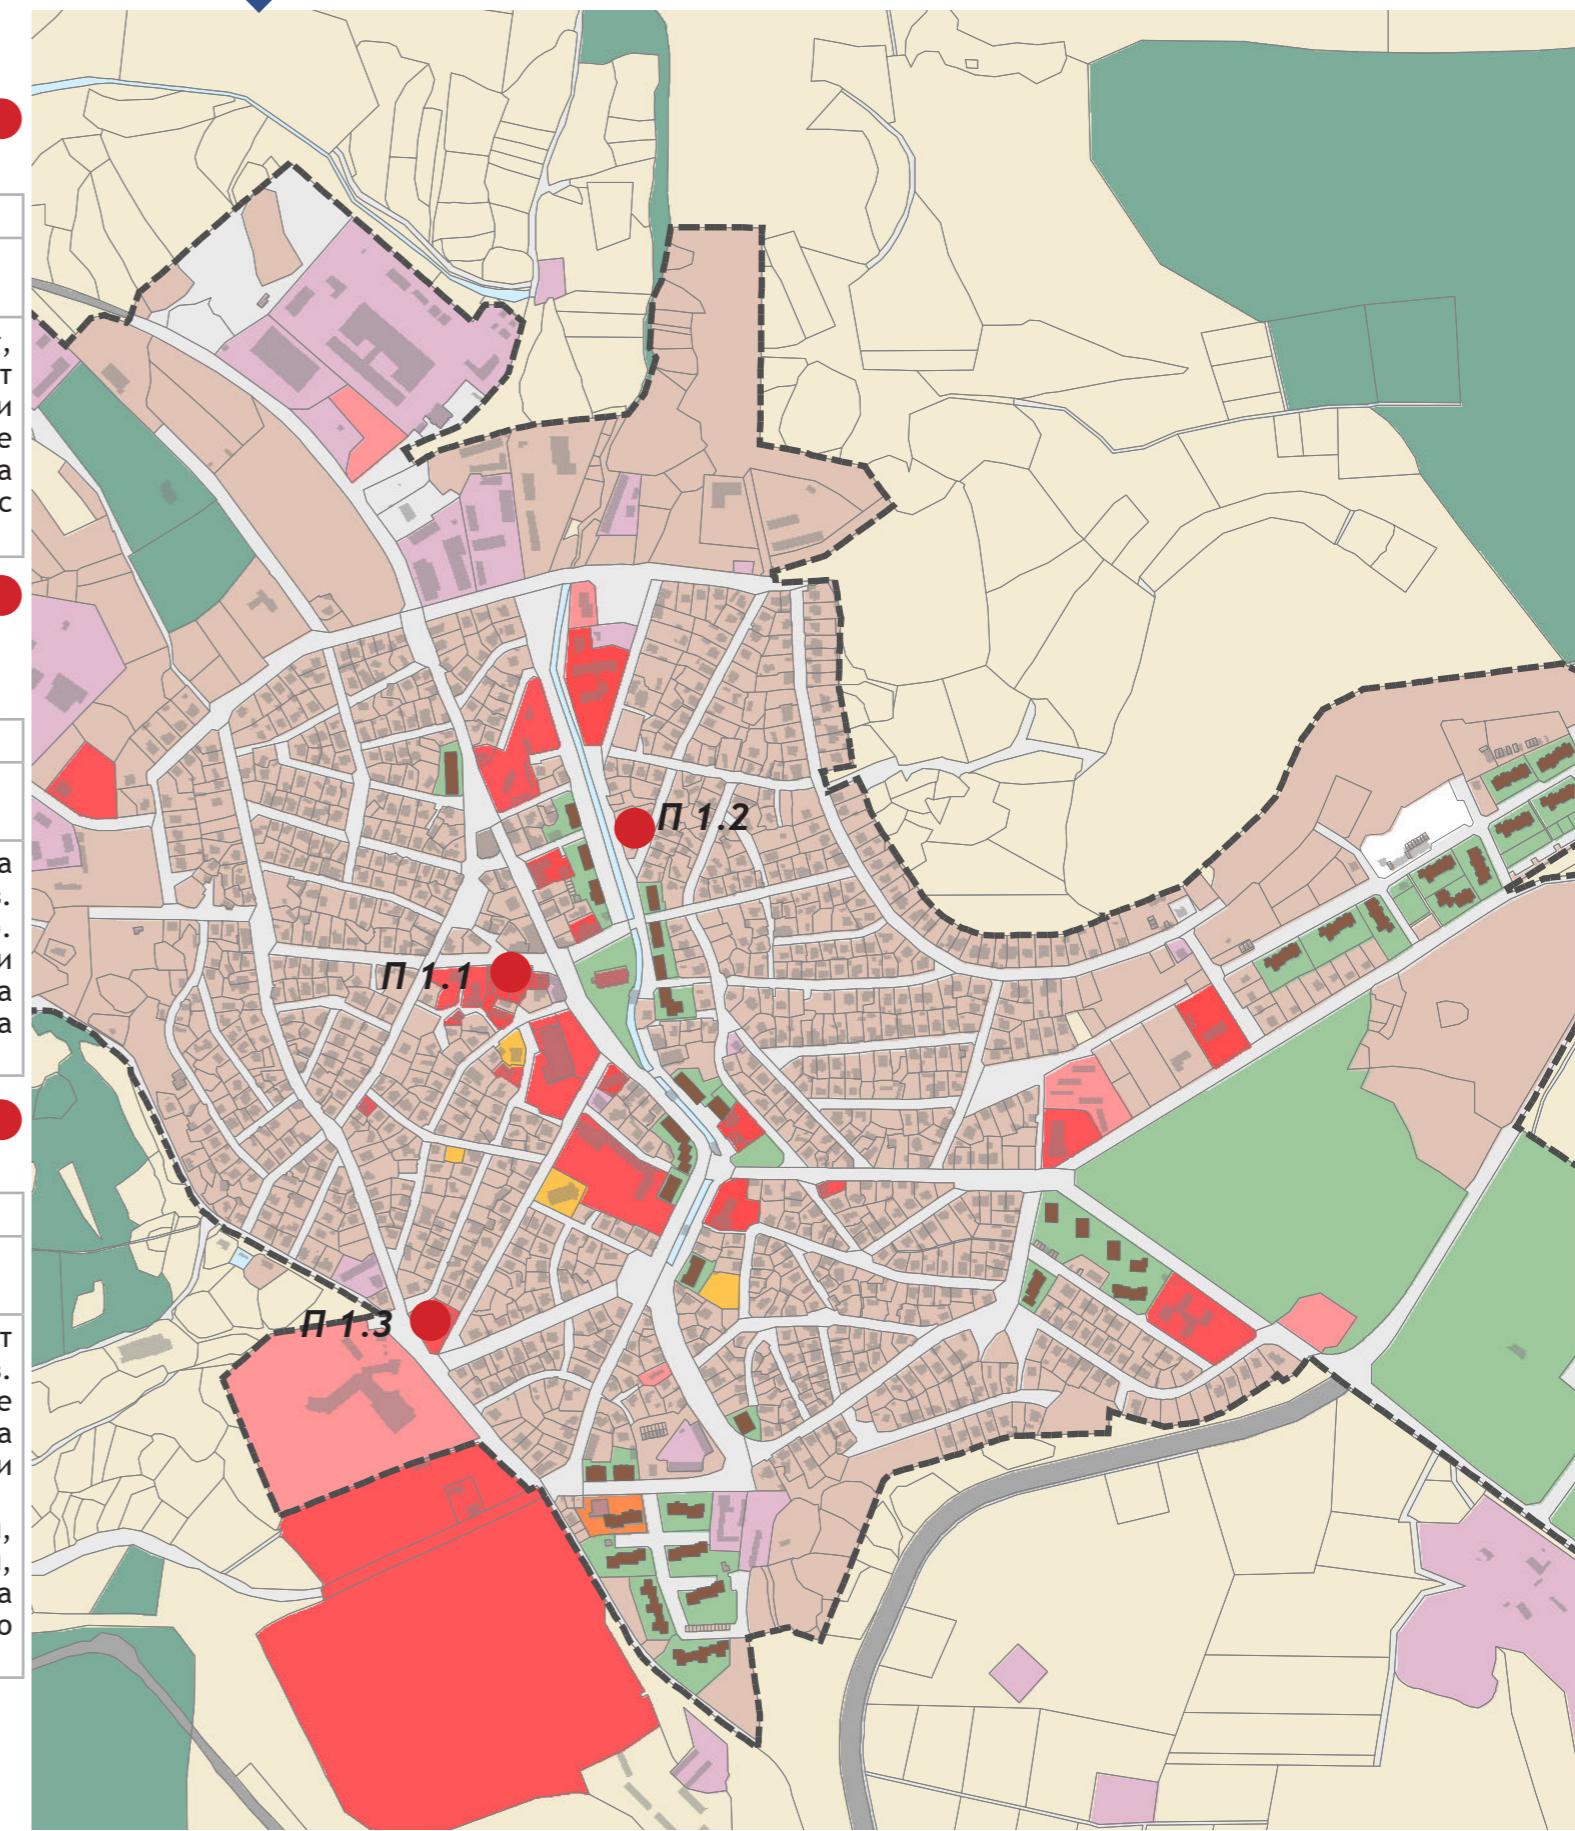



П1 - ОБНОВЯВАНЕ И ВНЕДРЯВАНЕ НА МЕРКИ ЗА ЕНЕРГИЙНА ЕФЕКТИВНОСТ В ПУБЛИЧНА ИНФРАСТРУКТУРА И ЖИЛИЩЕН СЕКТОР

П1.4-ОБНОВЯВАНЕ И ВНЕДРЯВАНЕ НА МЕРКИ ЗА ЕНЕРГИЙНА ЕФЕКТИВНОСТ В БИЗНЕС ЦЕНТЪР МАЛКО ТЪРНОВО


Адрес	ул. Цар Калоян №9А
Пространствени параметри	РЗП - 401 кв. м незастроена площ на терен - 1480 кв. м
Предвидени дейности	Сградата ще бъде обновена, чрез въвеждане на мерки за енергийна ефективност - поставяне на външна топлоизолация, подмяна на дограма, ремонт на покрив и подови настилки. Предвижда се ремонт на вертикални технически инсталации (Ел, ВК и ОВК). Ще бъдат въведени мерки за пожарна безопасност на сградата. Ще бъдат ремонтирани помещенията и тоалетните. Ще се постави система за видеонаблюдение и ще бъде осигурен достъп за хора в неравностойно положение. Внедряване на ВЕИ.

П1.5 - ВНЕДРЯВАНЕ НА МЕРКИ ЗА ЕНЕРГИЙНА ЕФЕКТИВНОСТ В РУПОЛИЦИЯ ГР. МАЛКО ТЪРНОВО

Адрес	ул. Малкотърновска Комуна №5
Пространствени параметри	РЗП - 526 кв. м незастроена площ на терен - 319 кв. м
Предвидени дейности	Сградата ще бъде обновена, чрез въвеждане на мерки за енергийна ефективност - подмяна на дограма, поставяне на външна топлоизолация, ремонт на покрив. Предвижда се ремонт на вертикални технически инсталации (Ел, ВК и ОВК). Ще бъдат въведени мерки за пожарна безопасност на сградата. Ще бъдат ремонтирани помещенията. Ще се осигури достъп за хора в неравностойно положение в сградата. Прилежащият терен ще бъде обновен, чрез подмяна на настилки, поставяне на енергоефективно алейно осветление, обновяване на зелени площи. Ще се постави система за видеонаблюдение и ще бъде осигурен достъп за хора в неравностойно положение.

П1.6-ОБНОВЯВАНЕ И ВНЕДРЯВАНЕ НА МЕРКИ ЗА ЕНЕРГИЙНА ЕФЕКТИВНОСТ В СГРАДАТА НА РАЙОННО ПЪТНО УПРАВЛЕНИЕ

Адрес	ул. Янко Карагяуров
Пространствени параметри	РЗП - 154 кв. м незастроена площ на терен - 118 кв. м
Предвидени дейности	Сградата ще бъде обновена, чрез въвеждане на мерки за енергийна ефективност - подмяна на дограма, поставяне на външна топлоизолация, ремонт на покрив. Предвижда се ремонт на вертикални технически инсталации (Ел, ВК и ОВК). Ще бъдат въведени мерки за пожарна безопасност на сградата. Ще бъдат ремонтирани помещенията. Ще се постави система за видеонаблюдение и ще бъде осигурен достъп за хора в неравностойно положение.

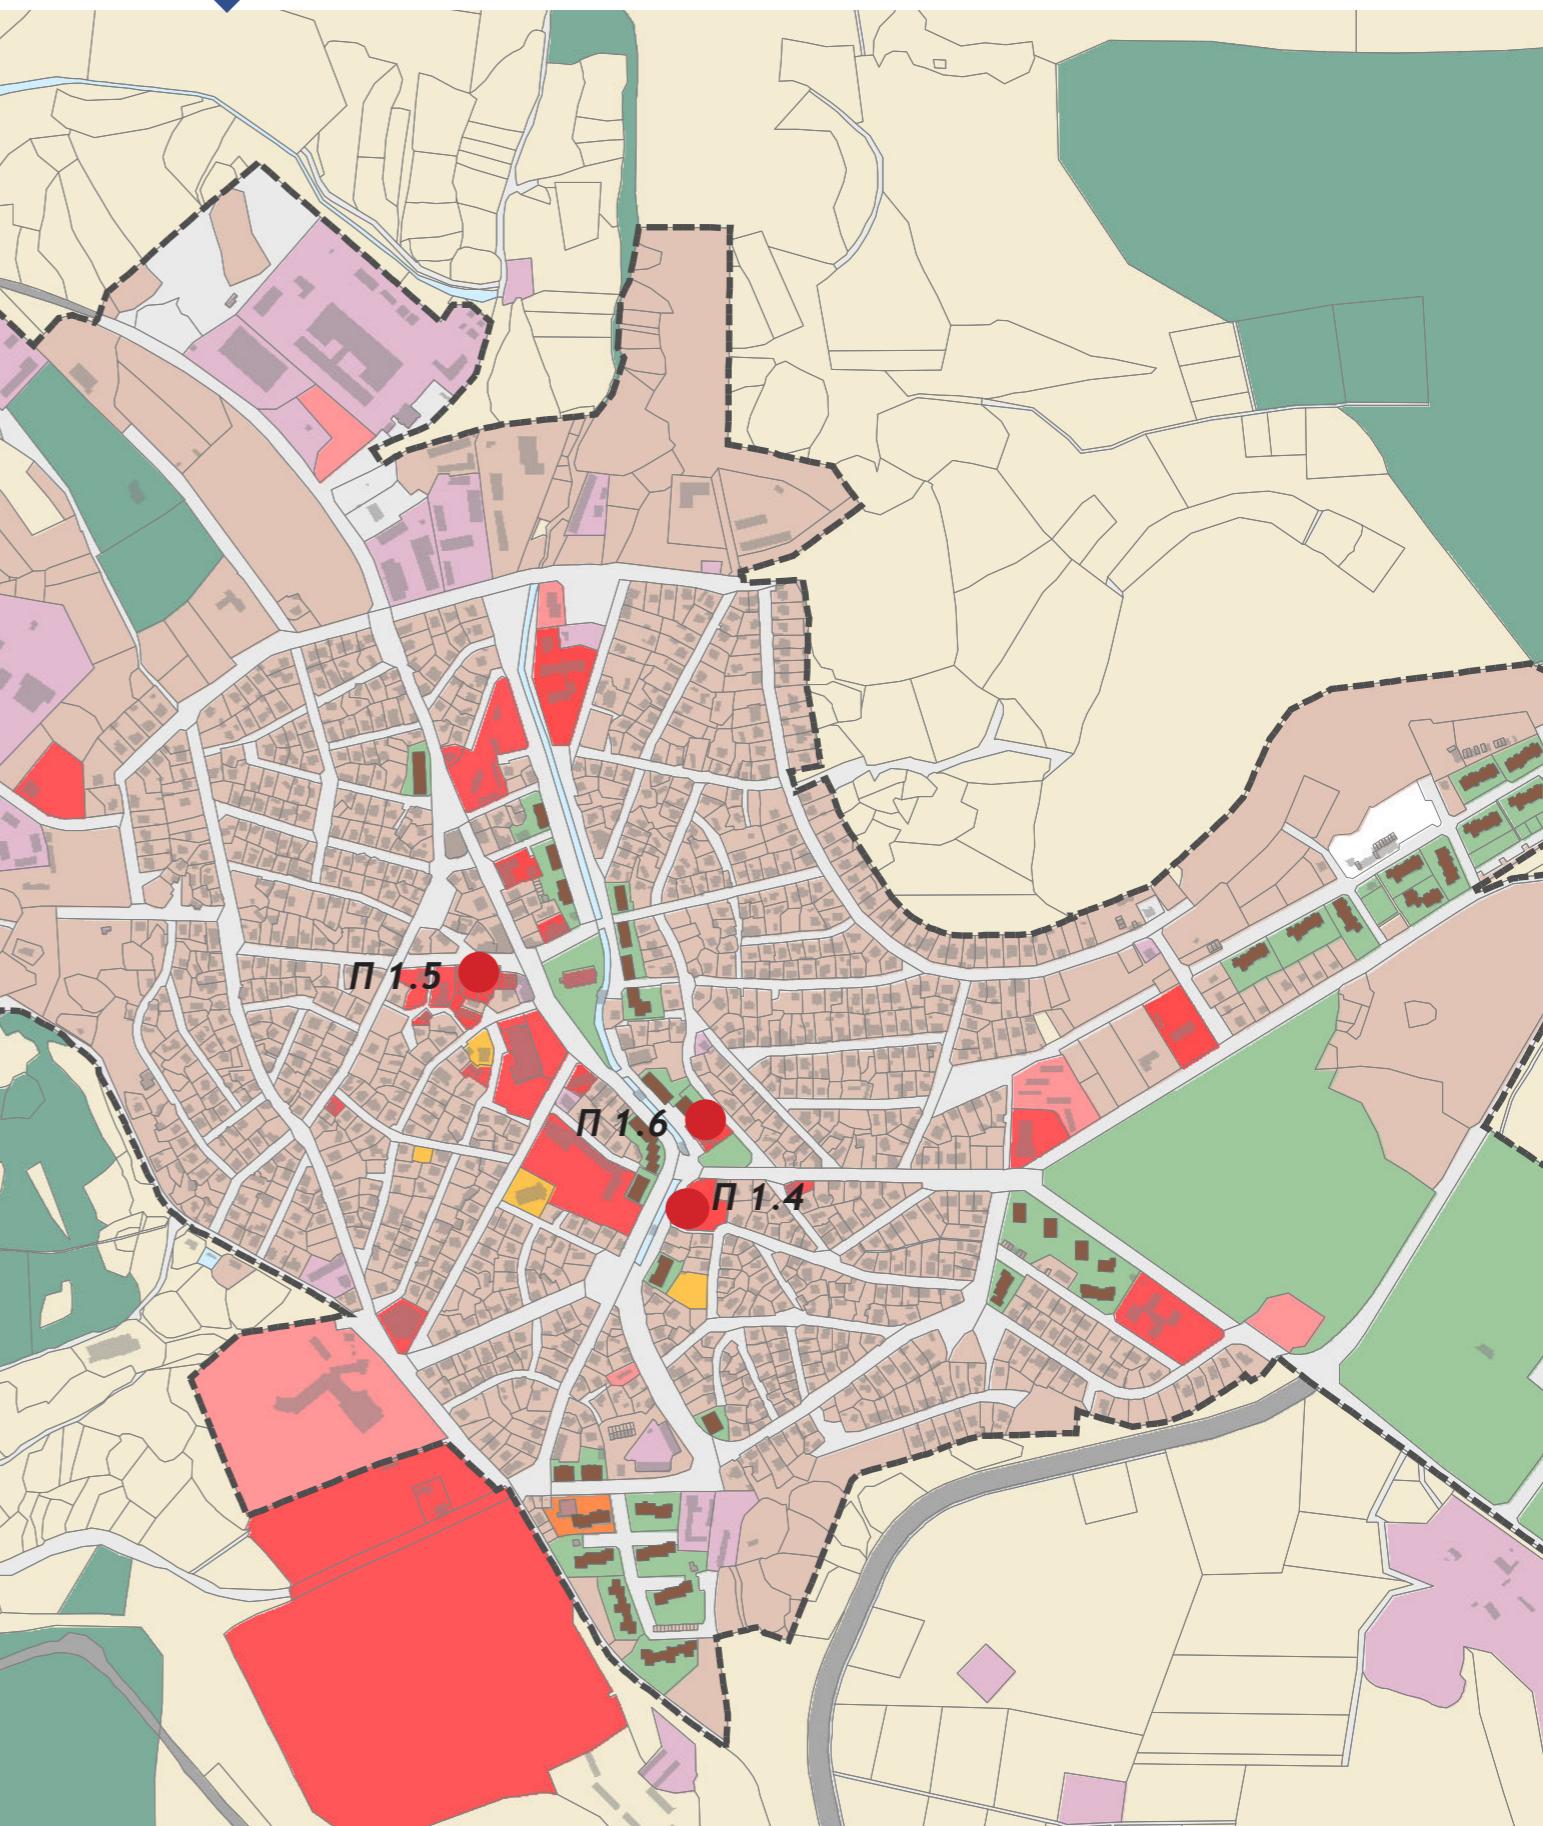



П1 - ОБНОВЯВАНЕ И ВНЕДРЯВАНЕ НА МЕРКИ ЗА ЕНЕРГИЙНА ЕФЕКТИВНОСТ В ПУБЛИЧНА ИНФРАСТРУКТУРА И ЖИЛИЩЕН СЕКТОР

П1.7-ОБНОВЯВАНЕ И ВНЕДРЯВАНЕ НА МЕРКИ ЗА ЕНЕРГИЙНА ЕФЕКТИВНОСТ В СГРАДАТА НА УПРАВЛЕНИЕ ПОЖАРНА БЕЗОПАСНОСТ И ЗАЩИТА НА НАСЕЛЕНИЕТО

Адрес	ул. Димитър Карагьозов
Пространствени параметри	РЗП - 193 кв. м незастроена площ на терен - 3048 кв. м
Предвидени дейности	<p>Сградата ще бъде обновена, чрез въвеждане на мерки за енергийна ефективност - подмяна на дограма, поставяне на външна топлоизолация, ремонт на покрив. Предвижда се ремонт на вертикални технически инсталации (Ел, ВК и ОВК). Ще бъдат въведени мерки за пожарна безопасност на сградата. Ще бъдат ремонтирани тоалетните, спалните и дневните помещения. Ще се осигури достъп за хора в неравностойно положение в сградата.</p> <p>Прилежащият терен ще бъде обновен, чрез подмяна на настилки, обновяване на елементи на градския дизайн (пейки, кошчета за отпадъци, енергоефективно алейно осветление), на зелени площи и ограда. Ще се постави система за видеонаблюдение и ще бъде осигурен достъп за хора в неравностойно положение.</p>


П1.8 - ВНЕДРЯВАНЕ НА МЕРКИ ЗА ЕНЕРГИЙНА ЕФЕКТИВНОСТ В ГПУ МАЛКО ТЪРНОВО

Адрес	ул. Пейо Яворов
Пространствени параметри	
Предвидени дейности	<p>Сградите ще бъдат обновени, чрез въвеждане на мерки за енергийна ефективност - подмяна на дограма, поставяне на външна топлоизолация, ремонт на покрив. Предвижда се ремонт на вертикални технически инсталации (Ел, ВК и ОВК). Ще бъдат въведени мерки за пожарна безопасност на сградата. Ще бъдат ремонтирани помещенията. Ще се осигури достъп за хора в неравностойно положение в сградата.</p> <p>Прилежащият терен ще бъде обновен, чрез подмяна на настилки, поставяне на енергоефективно алейно осветление, обновяване на зелени площи. Ще се постави система за видеонаблюдение и ще бъде осигурен достъп за хора в неравностойно положение.</p>

П1.9-ОБНОВЯВАНЕ И ВНЕДРЯВАНЕ НА МЕРКИ ЗА ЕНЕРГИЙНА ЕФЕКТИВНОСТ В 40 МНОГОФАМИЛНИ ЖИЛИЩНИ СГРАДИ

Адрес	гр. Малко Търново
Пространствени параметри	РЗП - 47877 кв. м
Предвидени дейности	Многофамилните жилищни сгради ще бъдат обновени чрез поставяне на външна топлоизолация и хидроизолация, енергоспестяваща дограма, ремонт на вертикални технически инсталации (ВК и ЕЛ), ремонт на покриви и ремонт на общи помещения.

ПРОЕКТИ

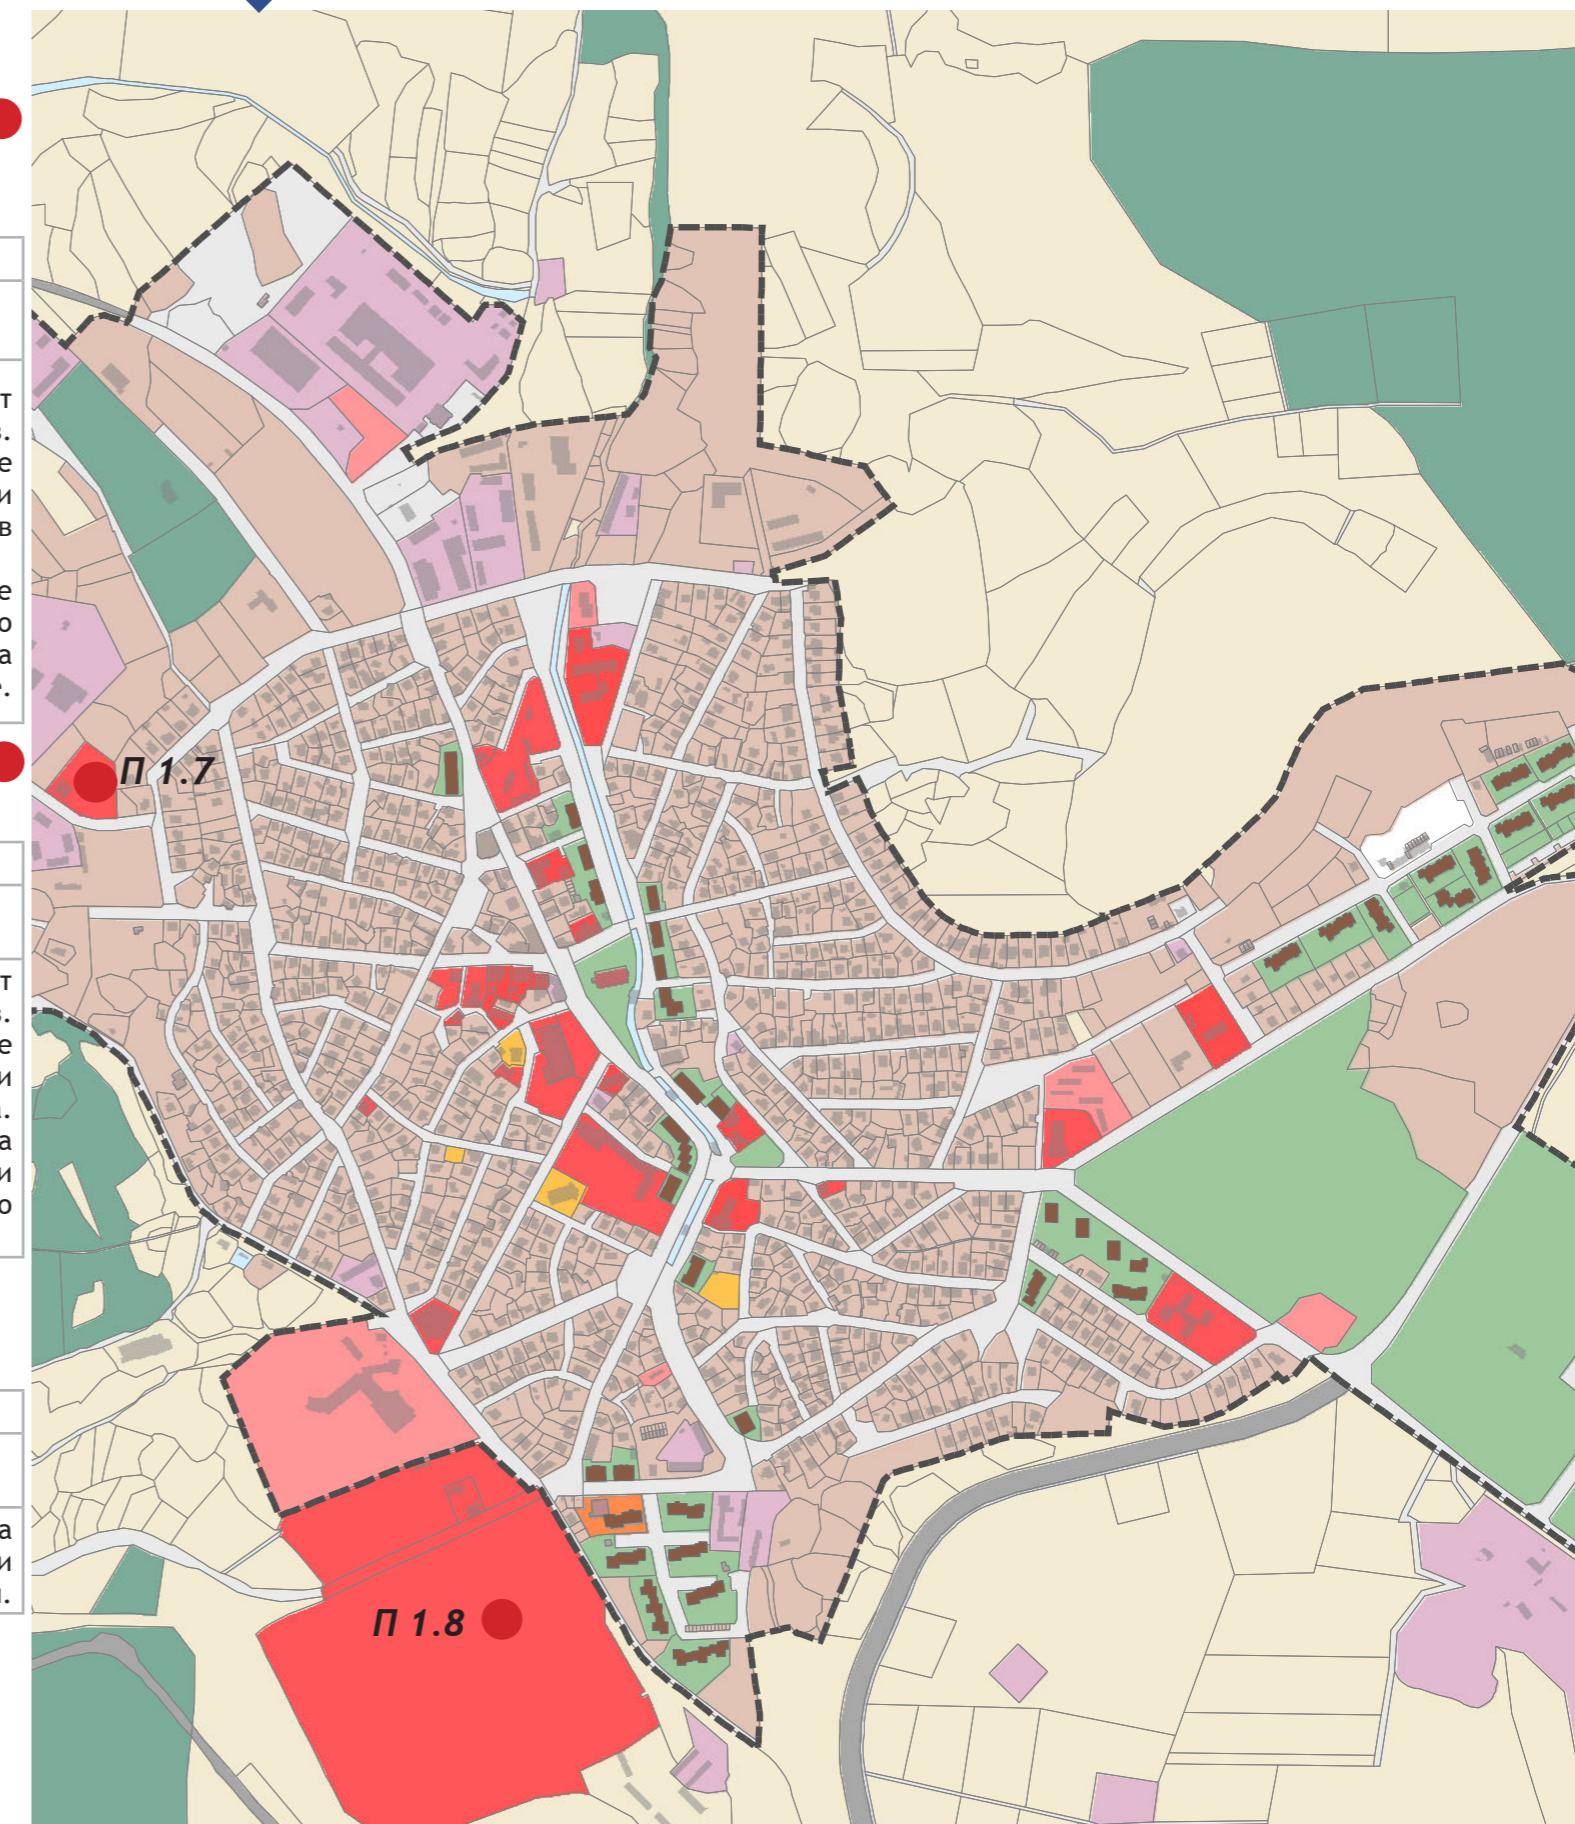



П2 - ПОДОБРЯВАНЕ НА ГРАДСКАТА ОКОЛНА СРЕДА

П2.1 - ОБНОВЯВАНЕ И БЛАГОУСТРОЯВАНЕ НА МЕЖДУБЛОКОВО ПРОСТРАНСТВО НА УЛ. БЪЛГАРИЯ

Адрес	ул. България
Пространствени параметри	незастроена площ на терен - 707 кв. м
Предвидени дейности	Прилежащият терен ще бъде обновен, чрез подмяна на алейни настилки, обновяване и допълване на елементи на градския дизайн (пейки, кошчета за отпадъци, енергоективно алейно осветление), обновяване на зелени площи. Ще бъде осигурен достъп за хора в неравностойно положение.

П2.2 - ОБНОВЯВАНЕ И ОБЛАГОРОДЯВАНЕ НА ОТКРИТ ПАЗАР

Адрес	гр. Малко Търново
Пространствени параметри	незастроена площ на терен - 4048 кв. м
Предвидени дейности	Прилежащият терен ще бъде обновен, чрез изграждане и подмяна на алейни настилки, обновяване и допълване на елементи на градския дизайн (пейки, кошчета за отпадъци, енергоективно алейно осветление), на зелени площи. Ремонт на покрив и конструкция на навес. Ще бъде осигурен достъп за хора в неравностойно положение.


П2.3 - ОБНОВЯВАНЕ И БЛАГОУСТРОЯВАНЕ НА МЕЖДУБЛОКОВИ ПРОСТРАНСТВА НА УЛИЦА ЯНКО КАРАГЯУРОВ

Адрес	ул. Янко Карагяуров
Пространствени параметри	незастроена площ на терен - 1414 кв. м
Предвидени дейности	Прилежащият терен ще бъде обновен, чрез изграждане и подмяна на алейни настилки, обновяване и допълване на елементи на градския дизайн (пейки, кошчета за отпадъци, енергоективно алейно осветление), обновяване на зелени площи. Ще бъде осигурен достъп за хора в неравностойно положение.

П2.4 - ОБНОВЯВАНЕ И БЛАГОУСТРОЯВАНЕ НА МЕЖДУБЛОКОВИ ПРОСТРАНСТВА НА УЛИЦА ЯНКО КАРАГЯУРОВ 2

Адрес	ул. Янко Карагяуров
Пространствени параметри	незастроена площ на терен - 1456 кв. м
Предвидени дейности	Прилежащият терен ще бъде обновен, чрез подмяна на алейни настилки, обновяване и допълване на елементи на градския дизайн (пейки, кошчета за отпадъци, енергоективно алейно осветление), обновяване на зелени площи. Ще бъдат укрепени и обновени съществуващата подпорна стена и стълби. Ще бъде осигурен достъп за хора в неравностойно положение до входовете на сградите.

ПРОЕКТИ

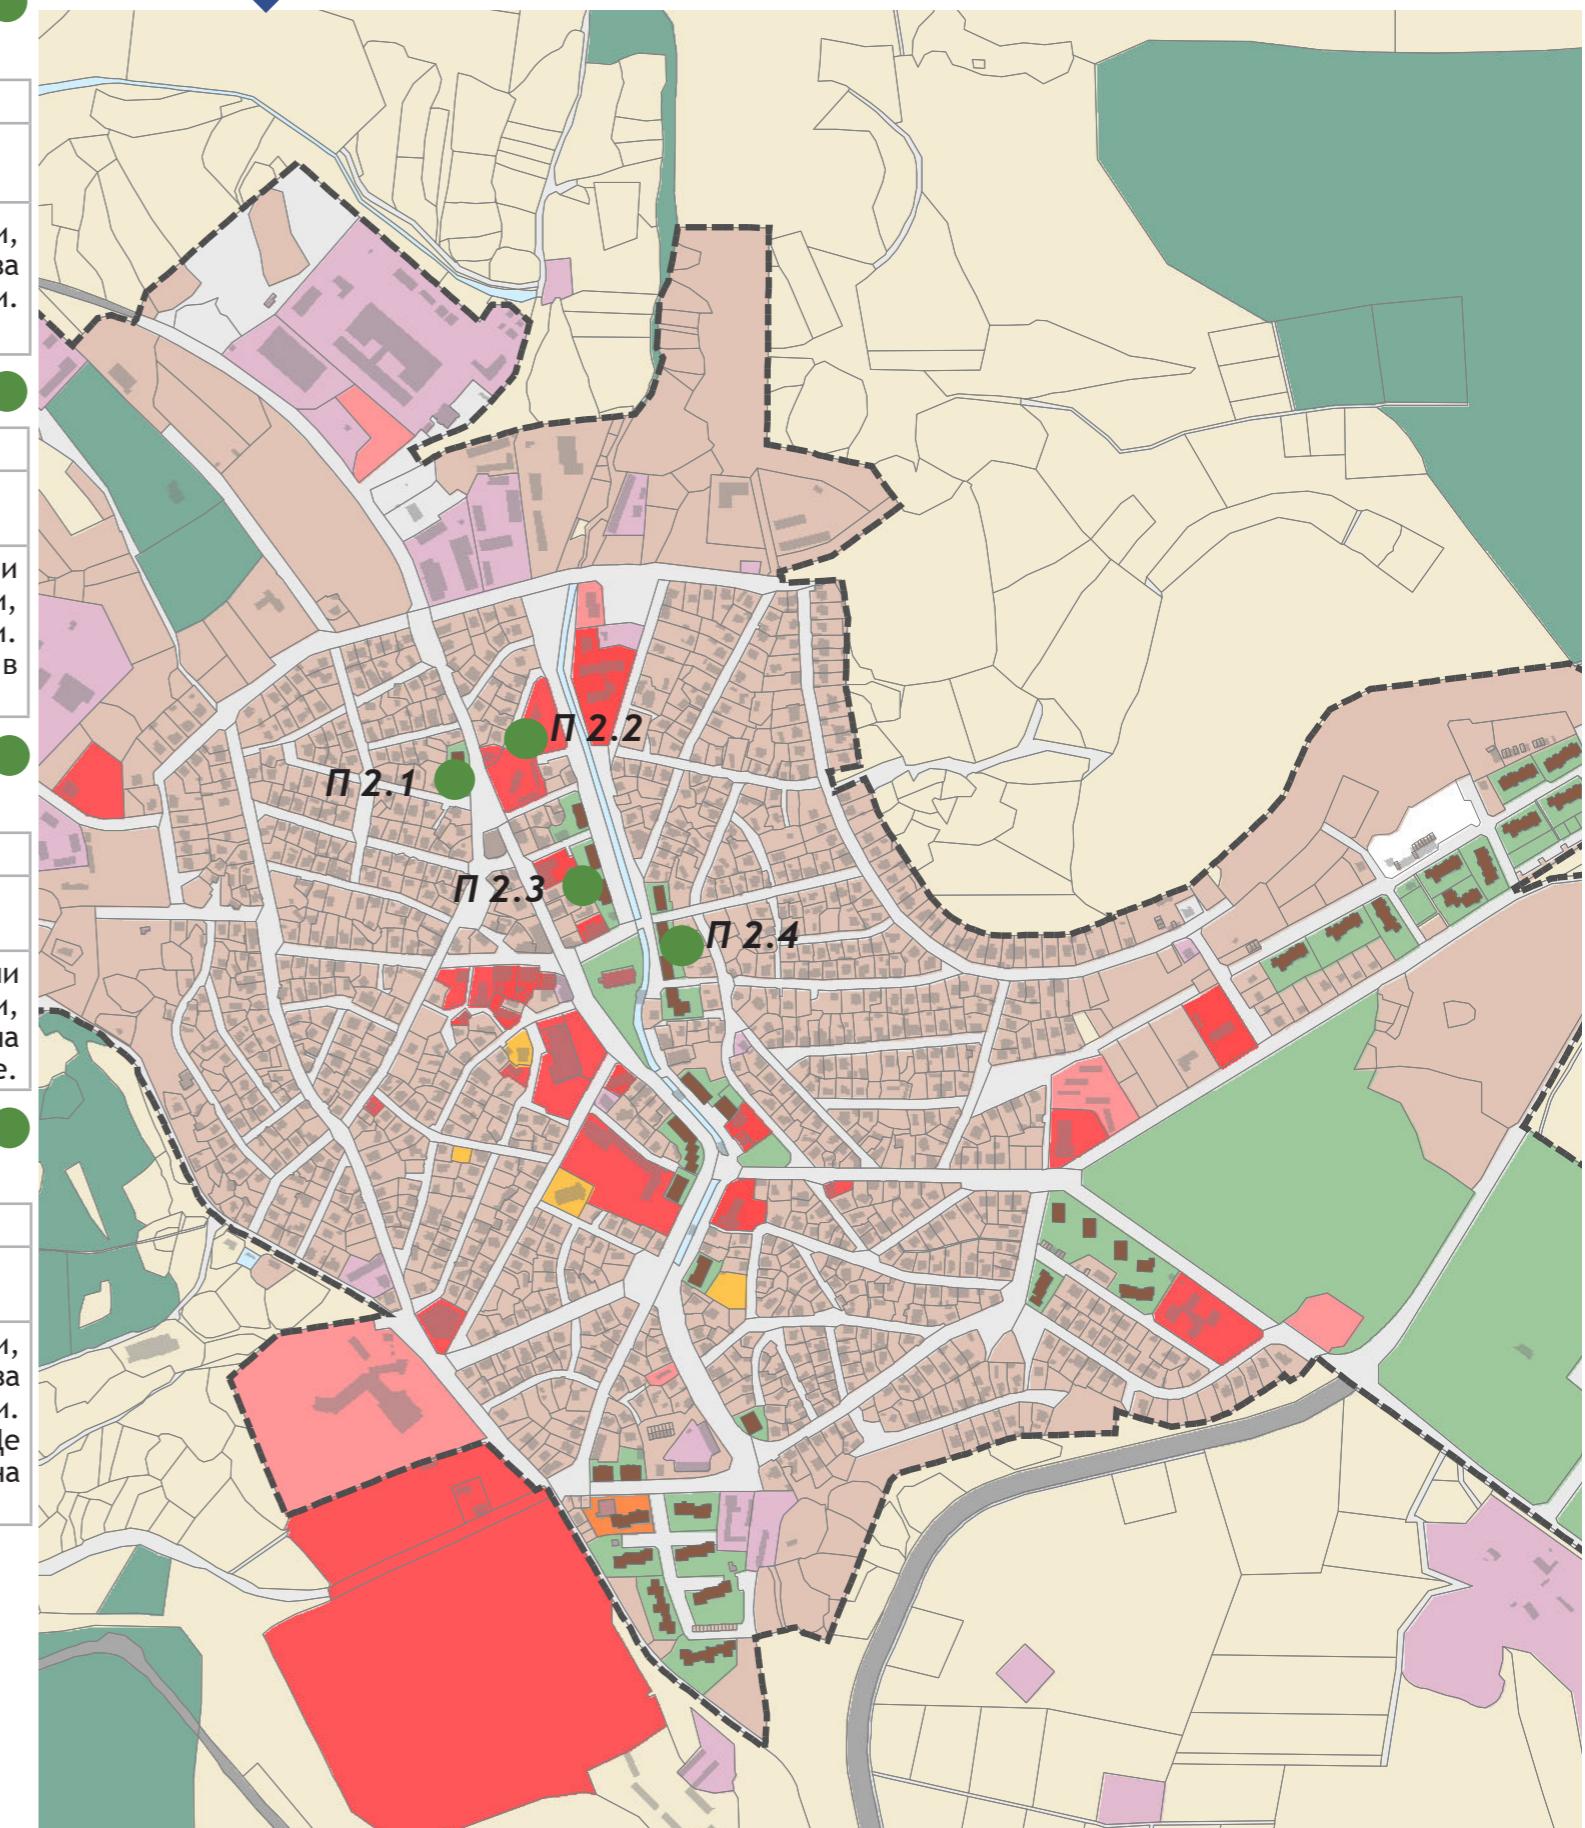



П2 - ПОДОБРЯВАНЕ НА ГРАДСКАТА ОКОЛНА СРЕДА

П2.5 - ОБНОВЯВАНЕ И БЛАГОУСТРОЯВАНЕ НА МЕЖДУБЛОКОВО ПРОСТРАНСТВО НА УЛИЦА СЛАВЯНСКА

Адрес	ул. Славянска
Пространствени параметри	незастроена площ на терен - 870 кв. м
Предвидени дейности	Прилежащият терен ще бъде обновен, чрез подмяна на алейни настилки, обновяване и допълване на елементи на градския дизайн (пейки, кошчета за отпадъци, енергоективно алейно осветление), обновяване на зелени площи. Ще бъде укрепена и обновена съществуващата подпорна стена. Ще бъде осигурен достъп за хора в неравностойно положение.

П2.6 - ОБНОВЯВАНЕ И ОБЛАГОРОДЯВАНЕ НА МЕЖДУБЛОКОВИ ПРОСТРАНСТВА НА УЛИЦА БЪЛГАРИЯ

Адрес	ул. България
Пространствени параметри	незастроена площ на терен - 1017 кв. м
Предвидени дейности	Прилежащият терен ще бъде обновен, чрез подмяна на алейни настилки, обновяване и допълване на елементи на градския дизайн (пейки, кошчета за отпадъци, енергоективно алейно осветление), обновяване на зелени площи. Ще бъде укрепена и обновена съществуващата подпорна стена. Ще бъде осигурен достъп за хора в неравностойно положение.

П2.7 - ОБНОВЯВАНЕ И БЛАГОУСТРОЯВАНЕ НА МЕЖДУБЛОКОВИ ПРОСТРАНСТВА НА УЛИЦА ПЕТКО НАПЕТОВ

Адрес	ул. Петко Напетов
Пространствени параметри	незастроена площ на терен - 726 кв. м
Предвидени дейности	Прилежащият терен ще бъде обновен, чрез изграждане и подмяна на алейни настилки, обновяване и допълване на елементи на градския дизайн (пейки, кошчета за отпадъци, енергоективно алейно осветление), обновяване на зелени площи. Ще бъде осигурен достъп за хора в неравностойно положение.

П2.8 - ОБНОВЯВАНЕ И БЛАГОУСТРОЯВАНЕ НА МЕЖДУБЛОКОВИ ПРОСТРАНСТВА В Ж. К. МАЙОР ВИШНЯЕВ

Адрес	ж.к. Майор Вишняев
Пространствени параметри	незастроена площ на терен - 9114 кв. м
Предвидени дейности	Прилежащите терени ще бъдат обновени, чрез изграждане и подмяна на алейни настилки, обновяване и допълване на елементи на градския дизайн (пейки, кошчета за отпадъци, енергоективно алейно осветление), обновяване на зелени площи. Ще бъде осигурен достъп за хора в неравностойно положение. Изграждане на детска площадка.





П2 - ПОДОБРЯВАНЕ НА ГРАДСКАТА ОКОЛНА СРЕДА

П2.9 - ОБНОВЯВАНЕ И БЛАГОУСТРОЯВАНЕ НА МЕЖДУБЛОКОВИ ПРОСТРАНСТВА В Ж. К. ИЗТОК

Адрес	ж.к. Изток
Пространствени параметри	незастроена площ на терен - 12007 кв. м
Предвидени дейности	Прилежащите терени ще бъдат обновени, чрез изграждане и подмяна на алейни настилки, обновяване и допълване на елементи на градския дизайн (пейки, кошчета за отпадъци, енергоефективно алейно осветление), обновяване на зелени площи. Ще бъде осигурен достъп за хора в неравностойно положение. Обноване на съществуваща детска площадка, съгласно действащите нормативи.

П2.10 - НАДГРАЖДАНЕ НА СИСТЕМАТА ЗА ЕНЕРГОЕФЕКТИВНО УЛИЧНО ОСВЕТЛЕНИЕ И УПРАВЛЕНИЕТО МУ В ГРАД МАЛКО ТЪРНОВО

(По всички останали улици, които не са включени в Проектна група 2)


Адрес	гр. Малко Търново
Пространствени параметри	
Предвидени дейности	Предвиждате увеличаване капацитета на подстанцията на "Електроснабдяване", поставяне на допълнително енергоефективно осветление (където липсват такива), както и надграждане на система за управление на уличното осветление.

П2.11 - ОБНОВЯВАНЕ НА ЕЛЕМЕНТИ НА ГРАДСКА СРЕДА ПОКРАЙ РЕКА МАЛКОТЪРНОВСКА

Адрес	гр. Малко Търново
Пространствени параметри	незастроена площ на терен - 4645 кв. м
Предвидени дейности	Зелените площи ще бъдат обновени, чрез поставяне и подмяна на настилки, обновяване на елементи на градския дизайн (пейки, беседки, кошчета за отпадъци, енергоефективно алейно осветление), и на зелени площи. Ще бъде осигурен достъп за хора в неравностойно положение.

П2.12 - ИЗГРАЖДАНЕ/ОБНОВЯВАНЕ НА ОТВОДНИТЕЛЕН КАНАЛ ПОКРАЙ УЛИЦА ГРАДИЩЕ И УЛИЦА КНЯЗ БОРИС I

Адрес	ул. Градище и ул. Княз борис I
Пространствени параметри	400 л.м.
Предвидени дейности	Ще бъдат ремонтирани компрометираните места на съществуващия открит канал за отвеждане на повърхностни води и ще бъдат изградени нови участъци от канала, където е необходимо. Ще бъдат възстановени съществуващите откоси и изградени нови за улесняване отвеждането на повърхностни води. Ще бъде поставен парапет. Предвиждат се изграждане на ревизионни шахти за обслужване и почистване на канала. Ще се предвиди зауставане на канала към съществуващ градски колектор чрез изграждане на канавка с решетка.

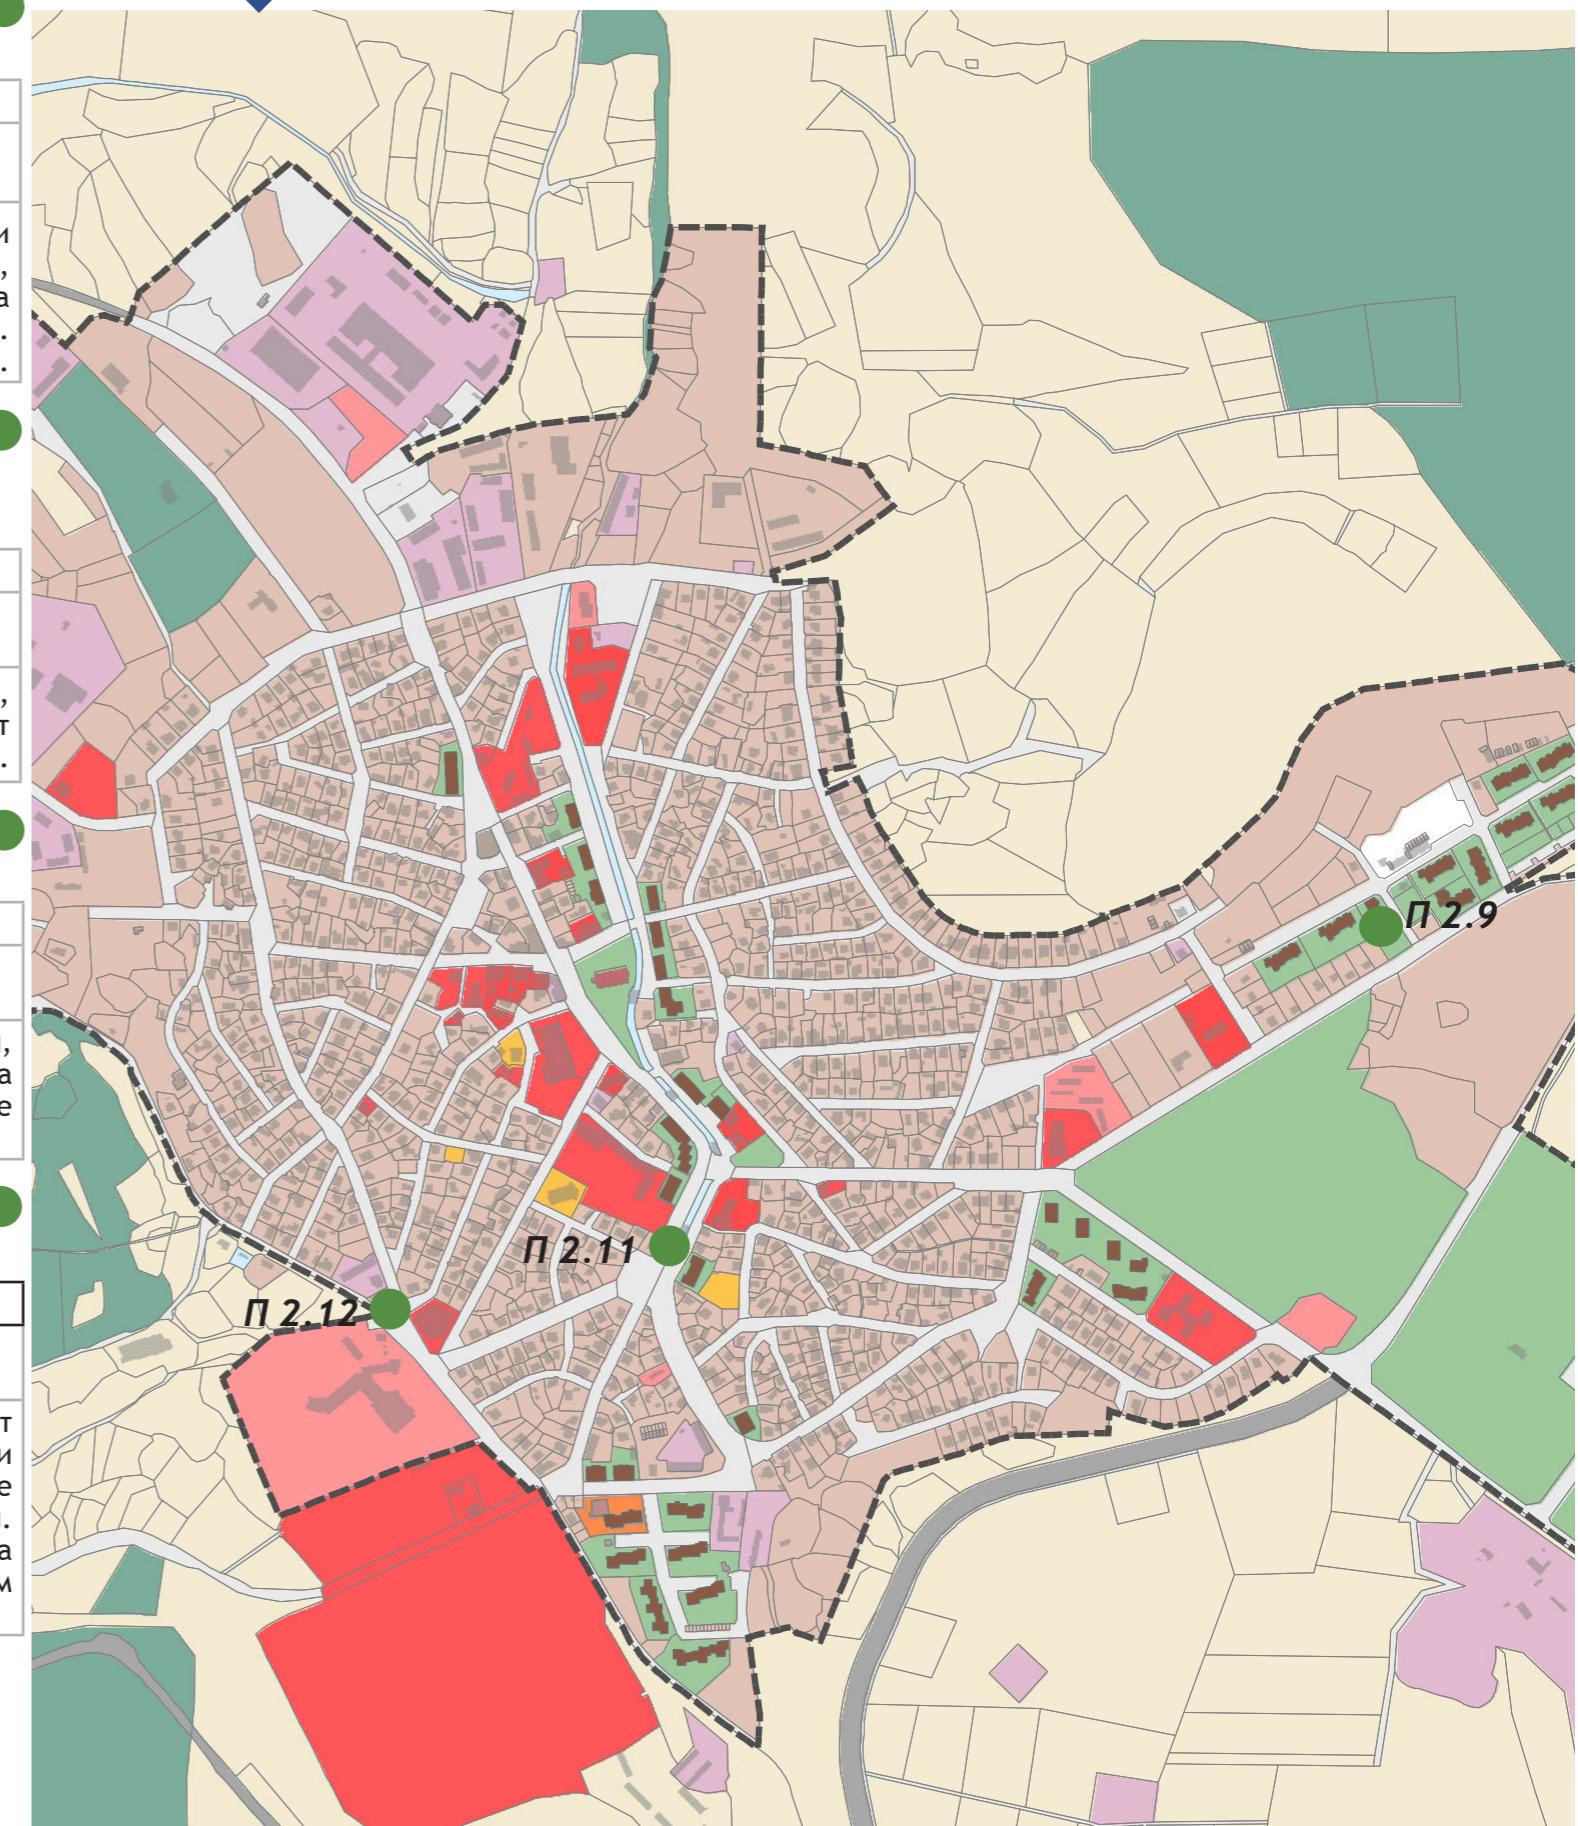

ПРОЕКТИ

П2 - ПОДОБРЯВАНЕ НА ГРАДСКАТА ОКОЛНА СРЕДА

П2.13 - ОБНОВЯВАНЕ НА ЗЕЛЕНО ПРОСТРАНСТВО НА УЛИЦА ПЪРВИ МАЙСТОР

Адрес	ул. Първи Май
Пространствени параметри	площ на терен - 1050 кв. м
Предвидени дейности	Зелените площи ще бъдат обновени, чрез поставяне и подмяна на настилки обновяване на елементи на градския дизайн (пейки, беседки, кошчета за отпадъци, енергоефективно алейно осветление), и на зелени площи. Ще бъда укрепени и обновени съществуващата подпорна стена и стълби. Предвижда се почистване на съществуващата чешма. Ще бъде осигурен достъп за хора с неравностойно положение и видеонаблюдение.

П2.14 - ИЗГРАЖДАНЕ НА ГРАДСКИ ПАРК В МАЛКО ТЪРНОВО - III-ТИ ЕТАП


Адрес	гр. Малко Търново
Пространствени параметри	площ на терен - 18194 кв. м
Предвидени дейности	Зелените площи ще бъдат обновени, чрез поставяне и подмяна на настилки обновяване на елементи на градския дизайн (пейки, кошчета за отпадъци енергоефективно алайно осветление). Предвижда се изграждане на нови площадки, кътове за отдих, пространства и дейности с културни и исторически измерения. Ще бъде поставено комбинирано спортно игрище. Ще бъде осигурен достъп за хора в неравностойно положение и видеонаблюдение. Предвижда се изграждането на паркинг.

П2.15 - РЕКОНСТРУКЦИЯ НА ГРАДСКИ ЦЕНТЪР МАЛКО ТЪРНОВО

Адрес	гр. Малко Търново
Пространствени параметри	площ на терен - 2351 кв. м
Предвидени дейности	Градският площад ще бъде обновен, чрез подмяна на настилки, поставяне на енергоефективно алейно осветление и нови елементи на градския дизайн (пейки, кошчета и саксии). Зелени площи ще бъдат облагородени, чрез засаждане на допълнителни растителни видове. Ще бъде осигурен достъп за хора в неравностойно положение, както и видеонаблюдение.

П2.16 - ОБНОВЯВАНЕ НА ЗЕЛЕНА ПЛОЩ ЗАД ЧИТАЛИЩЕ ПРОСВЕТА

Адрес	ул. Янко Маслинков
Пространствени параметри	площ на терен - 1826 кв. м
Предвидени дейности	Зелените площи ще бъдат обновени, чрез поставяне и подмяна на настилки на зелени площи чрез засаждане на допълнителни растителни видове. Ще бъде изградена открита сцена с амфитеатрално разположени дървени пейки. Ще бъде осигурен достъп за хора в неравностойно положение и видеонаблюдение.

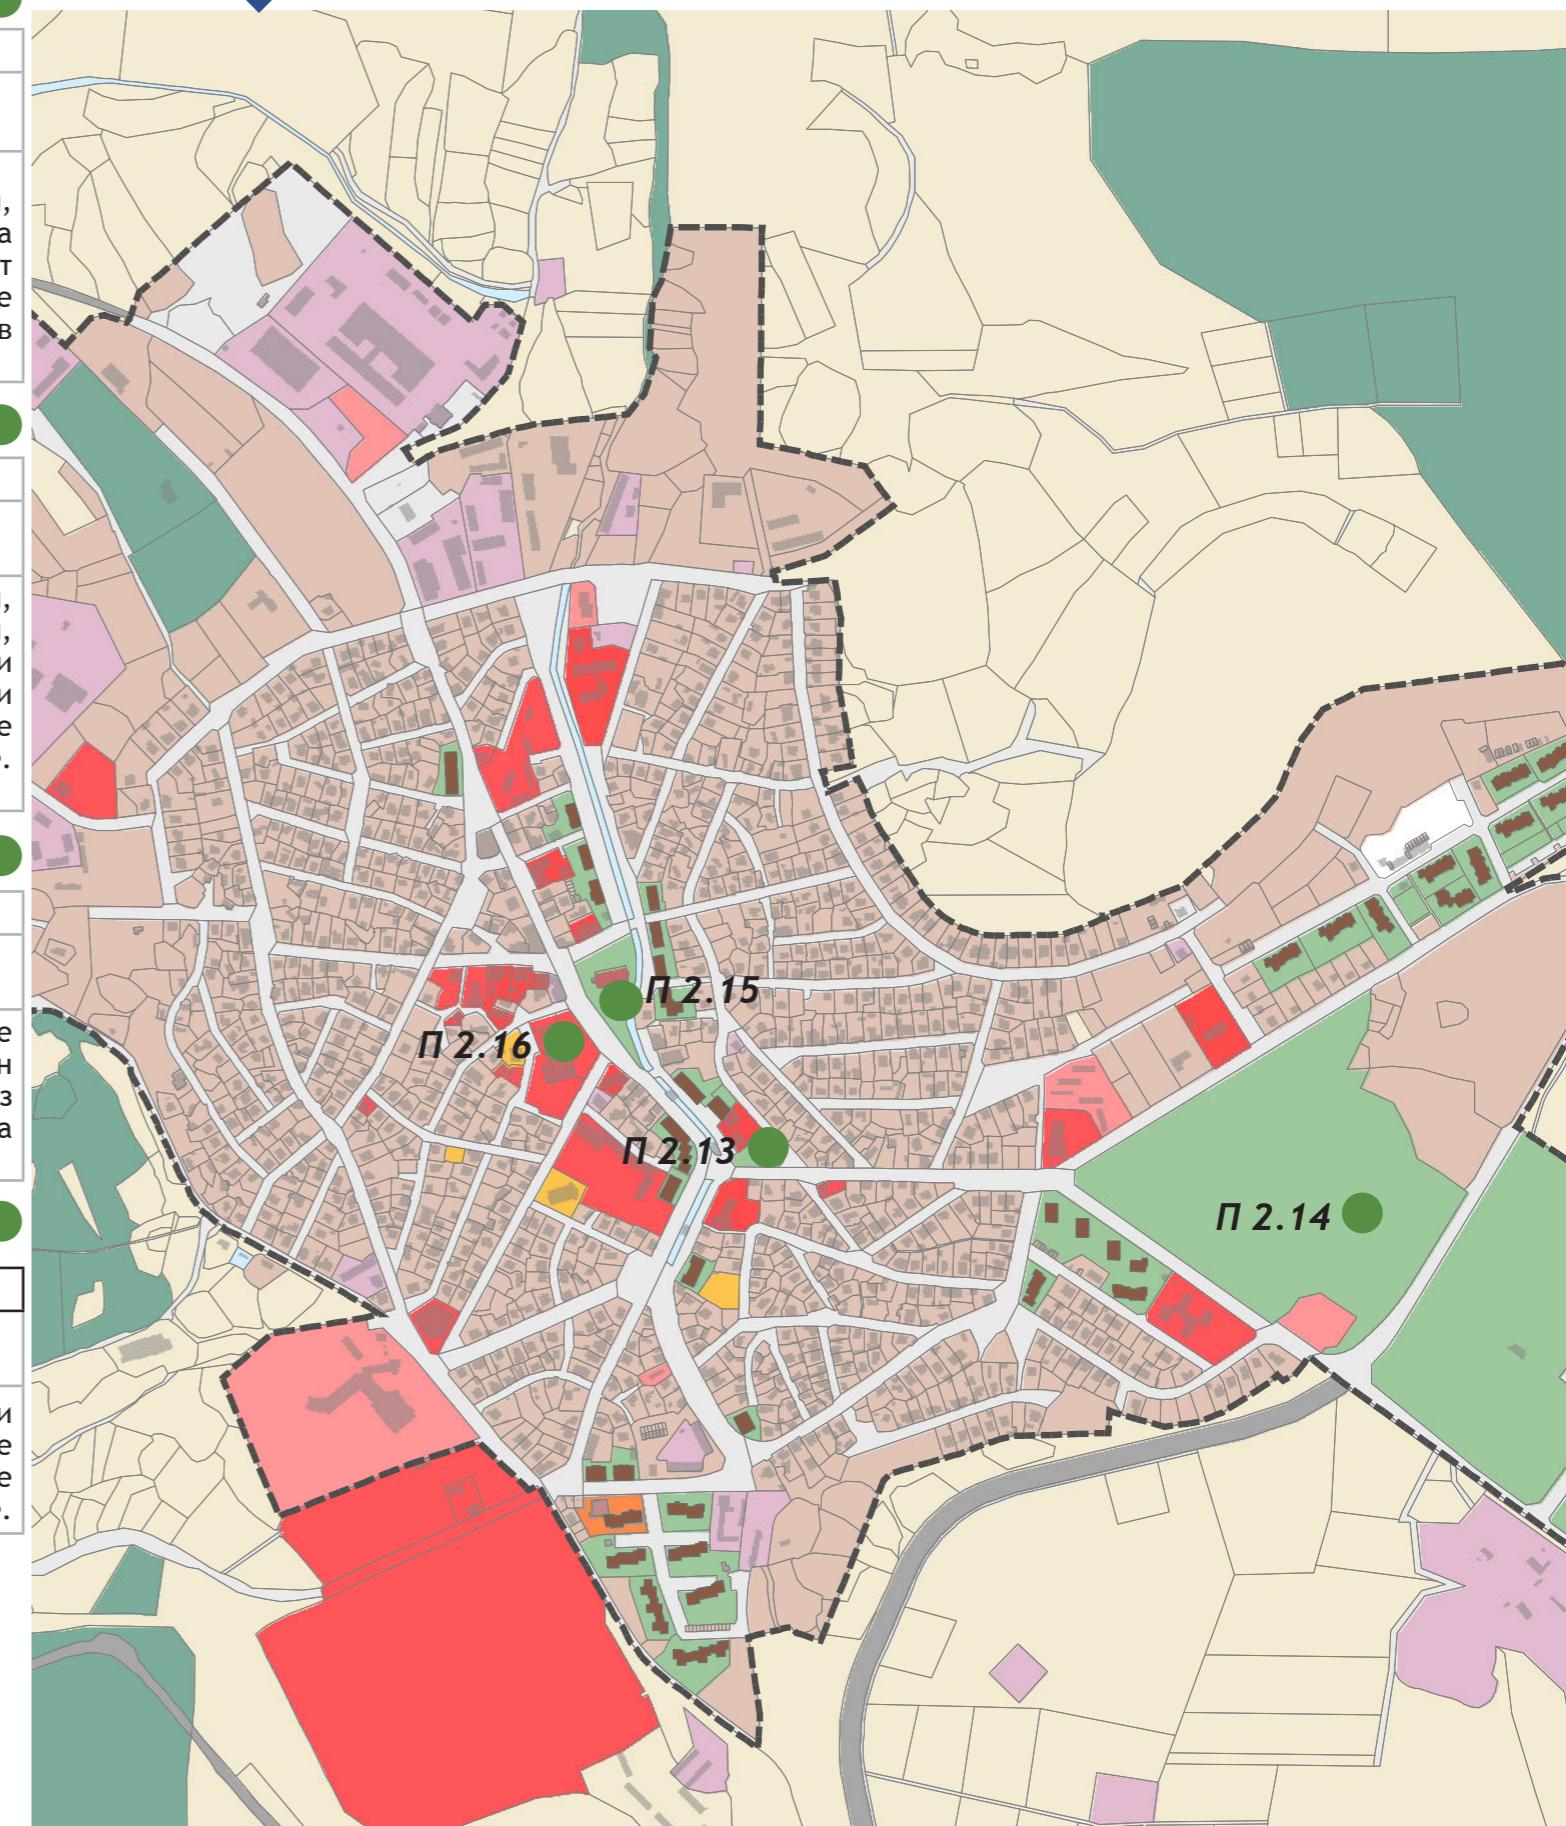



П2 - ПОДОБРЯВАНЕ НА ГРАДСКАТА ОКОЛНА СРЕДА

П2.17 - РЕКОНСТРУКЦИЯ НА ПАРКИНГ ПРЕД КВ. 28 И ИЗГРАЖДАНЕ НА АВТОСПИРКА

Адрес	ул. 22-ри Октомври
Пространствени параметри	площ на терен - 776 кв. м
Предвидени дейности	Паркингът ще бъде обновен чрез подмяна на настилката и тротоарното пространство. Разполагане на спирка на МОПТ, енергоефективно улично осветление, както и елементи на градския дизайн (пейка, кошчета за отпадъци, саксии). Ще бъде осигурен достъп за хора в неравностойно положение.

П2.18 - ВЪЗСТАНОВЯВАНЕ НА ЧЕШМА В КВ. 28, БЛАГОУСТРОЯВАНЕ НА РАЙОНА И ИЗГРАЖДАНЕ НА ПЕШЕХОДНА ВРЪЗКА КЪМ ПАРКИНГА

Адрес	ул. 22-ри Октомври
Пространствени параметри	площ на терен - 264 кв. м
Предвидени дейности	Пешеходната връзка ще бъде обновена чрез подмяна на настилката и тротоарното пространство. Обновяване на съществуващата чешма, както и разполаганен на елементи на градския дизайн (пейка, кошчета за отпадъци, саксии). Ще бъде осигурен достъп за хора в неравностойно положение, както и енергоефективно улично осветление.

П2.19 - РЕХАБИЛИТАЦИЯ НА УЛИЦА ПЕТКО НАПЕТОВ

Адрес	ул. Петко Напетов
Пространствени параметри	площ на терен - 9135 кв. м
Предвидени дейности	Ще бъдат обновени настилките на пътното платно и на тротоарите. Ще бъдат поставени елементи на градския дизайн (пейки, кошчета за отпадъци, енергоефективно улично осветление). Ще бъде осигурен достъп за хора в неравностойно положение.


П2.20 - РЕХАБИЛИТАЦИЯ НА УЛИЦА СТРАНДЖА

Адрес	ул. Странджа
Пространствени параметри	площ на терен - 1404 кв. м
Предвидени дейности	Ще бъдат обновени настилките на пътното платно и на тротоарите. Ще бъдат поставени елементи на градския дизайн (пейки, кошчета за отпадъци, енергоефективно улично осветление). Ще бъде осигурен достъп за хора в неравностойно положение.

П2.21 - РЕХАБИЛИТАЦИЯ НА УЛИЦА ЗЕЛЕНИКА

Адрес	ул. Зеленика
Пространствени параметри	площ на терен - 1520 кв. м
Предвидени дейности	Ще бъдат обновени настилките на пътното платно и на тротоарите. Зелените площи ще бъдат обновени, ще бъдат поставени елементи на градския дизайн (пейки, кошчета за отпадъци, енергоефективно улично осветление). Ще бъде осигурен достъп за хора в неравностойно положение.

ПРОЕКТИ

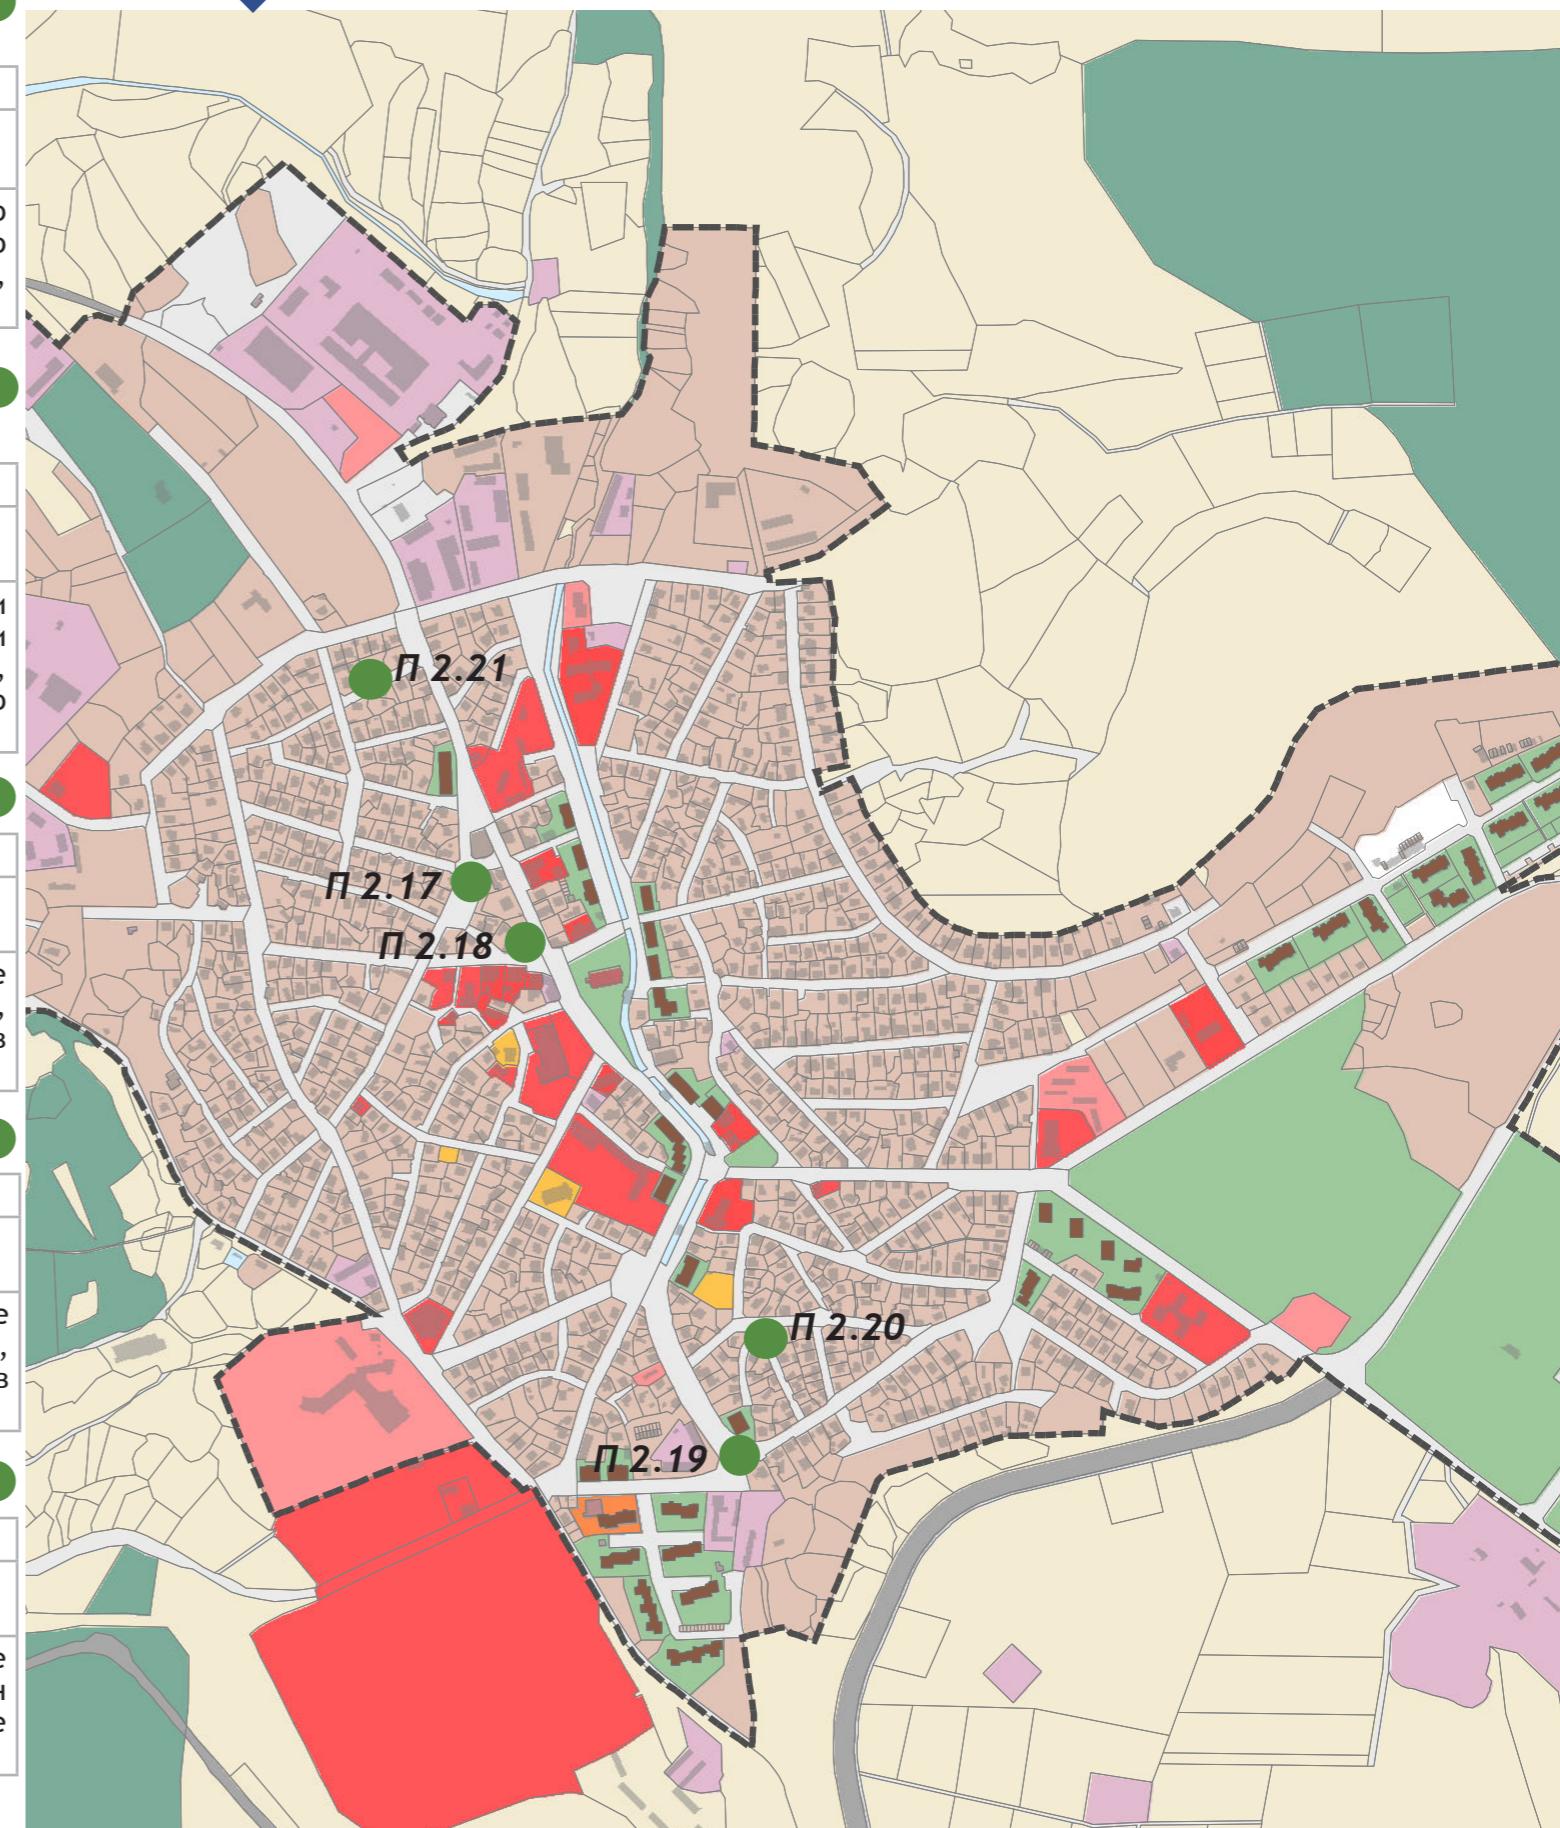



П2 - ПОДОБРЯВАНЕ НА ГРАДСКАТА ОКОЛНА СРЕДА

П2.22 - РЕХАБИЛИТАЦИЯ НА УЛИЦА ГЕОРГИ БЕНКОВСКИ

Адрес	ул. Георги Бенковски
Пространствени параметри	площ на терен - 707 кв. м
Предвидени дейности	Ще бъдат обновени настилките на пътното платно и на тротоарите. Зелените площи ще бъдат обновени, ще бъдат поставени елементи на градския дизайн (пейки, кошчета за отпадъци, енергоефективно улично осветление). Ще бъде осигурен достъп за хора в неравностойно положение.

П2.23 - РЕХАБИЛИТАЦИЯ НА УЛИЦА ДИМИТЪР БЛАГОЕВ

Адрес	ул. Димитър Благоев
Пространствени параметри	площ на терен - 1118 кв. м
Предвидени дейности	Ще бъдат обновени настилките на пътното платно и на тротоарите. Зелените площи ще бъдат обновени, ще бъдат поставени елементи на градския дизайн (пейки, кошчета за отпадъци, енергоефективно улично осветление). Ще бъде осигурен достъп за хора в неравностойно положение.

П2.24 - РЕХАБИЛИТАЦИЯ НА УЛИЦА ТРЕТИ МАРТ


Адрес	ул. Трети март
Пространствени параметри	площ на терен - 2021 кв. м
Предвидени дейности	Ще бъдат обновени настилките на пътното платно и на тротоарите. Зелените площи ще бъдат обновени, ще бъдат поставени елементи на градския дизайн (пейки, кошчета за отпадъци, енергоефективно улично осветление). Ще бъде осигурен достъп за хора в неравностойно положение.

П2.25 - РЕХАБИЛИТАЦИЯ НА УЛИЦА МИХАИЛ ГЕРДЖИКОВ

Адрес	ул. Михаил Герджиков
Пространствени параметри	площ на терен - 1481 кв. м
Предвидени дейности	Ще бъдат обновени настилките на пътното платно и на тротоарите. Зелените площи ще бъдат обновени, ще бъдат поставени елементи на градския дизайн (пейки, кошчета за отпадъци, енергоефективно улично осветление). Ще бъде осигурен достъп за хора в неравностойно положение.

П2.26 - РЕХАБИЛИТАЦИЯ НА УЛИЦА ХРИСТО СМИРНЕНСКИ

Адрес	ул. Христо Смирненски
Пространствени параметри	площ на терен - 2636 кв. м
Предвидени дейности	Ще бъдат обновени настилките на пътното платно и на тротоарите. Зелените площи ще бъдат обновени, ще бъдат поставени елементи на градския дизайн (пейки, кошчета за отпадъци, енергоефективно улично осветление). Ще бъде осигурен достъп за хора в неравностойно положение.

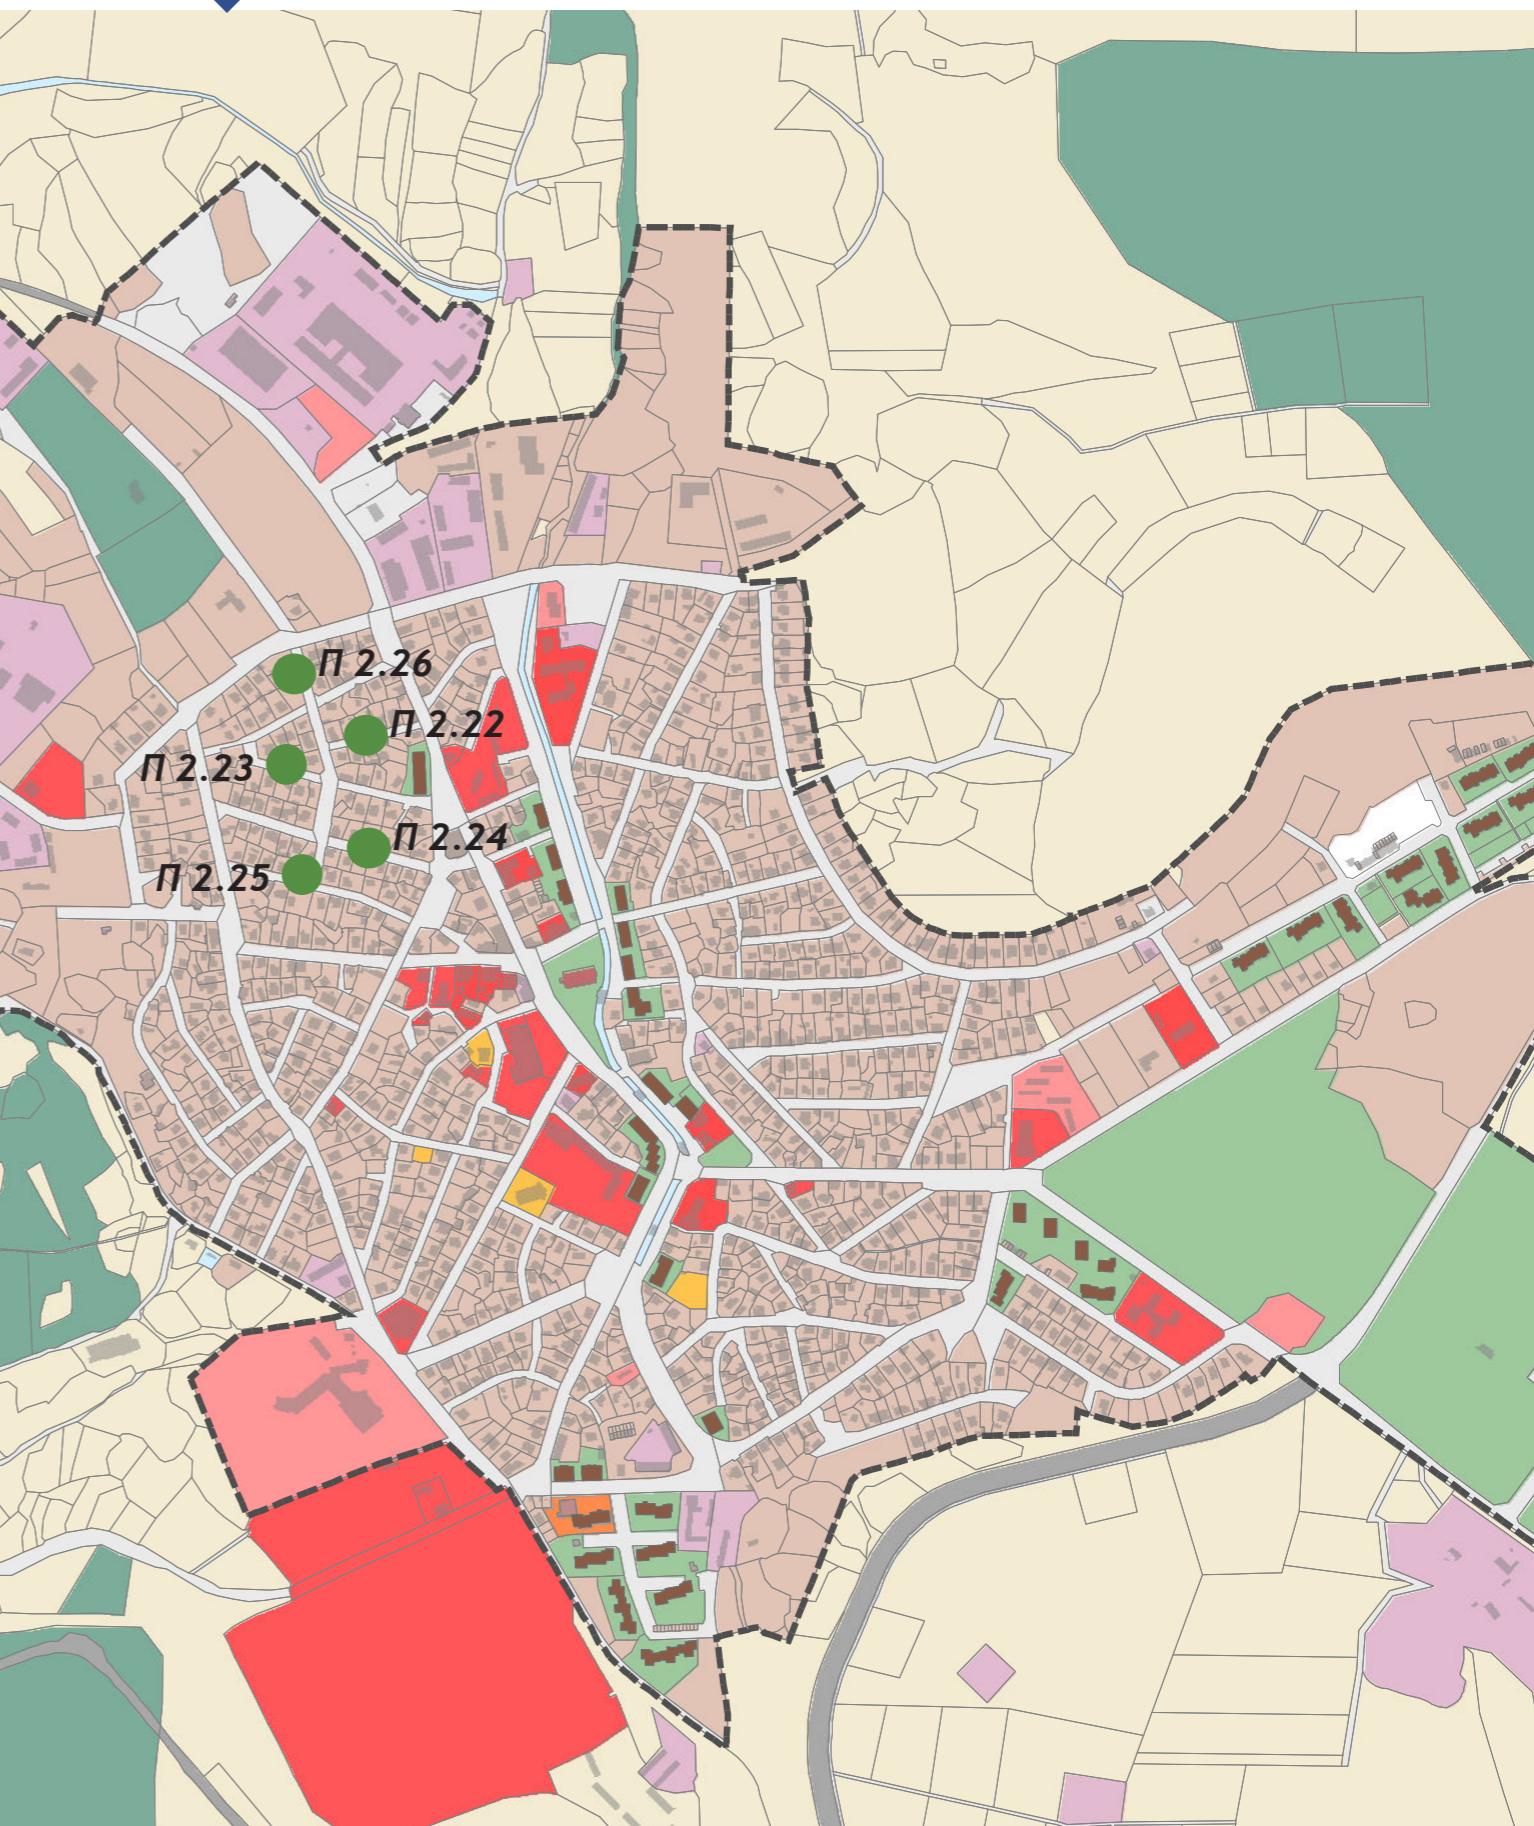



П2 - ПОДОБРЯВАНЕ НА ГРАДСКАТА ОКОЛНА СРЕДА

П2.27 - РЕХАБИЛИТАЦИЯ НА УЛИЦА ЯНКО КАРАГЯУРОВ (включително и стълби)

Адрес	ул. Янко Карагяуров
Пространствени параметри	площ на терен - 10191 кв. м
Предвидени дейности	Ще бъдат обновени настилките на пътното платно и на тротоарите. Зелените площи ще бъдат обновени, ще бъдат поставени елементи на градския дизайн (пейки, кошчета за отпадъци, енергоефективно улично осветление). Ще бъде осигурен достъп за хора в неравностойно положение.

П2.28 - РЕХАБИЛИТАЦИЯ НА УЛИЦА ВЪЗРАЖДАНЕ

Адрес	ул. Възраждане
Пространствени параметри	площ - 1870 кв. м
Предвидени дейности	Ще бъдат обновени настилките на пътното платно и на тротоарите. Зелените площи ще бъдат обновени, ще бъдат поставени елементи на градския дизайн (пейки, кошчета за отпадъци, енергоефективно улично осветление). Ще бъде осигурен достъп за хора в неравностойно положение.

П2.29 - РЕХАБИЛИТАЦИЯ НА УЛИЦА СТАРА ПЛАНИНА

Адрес	ул. Стара планина
Пространствени параметри	площ - 2228 кв. м
Предвидени дейности	Ще бъдат обновени настилките на пътното платно и на тротоарите. Зелените площи ще бъдат обновени, ще бъдат поставени елементи на градския дизайн (пейки, кошчета за отпадъци, енергоефективно улично осветление). Ще бъде осигурен достъп за хора в неравностойно положение.


П2.30 - РЕХАБИЛИТАЦИЯ НА УЛИЦА ОСМИ МАРТ

Адрес	ул. Осми март
Пространствени параметри	площ - 1145 кв. м
Предвидени дейности	Ще бъдат обновени настилките на пътното платно и на тротоарите (поставяне на павета). Зелените площи ще бъдат обновени, ще бъдат поставени елементи на градския дизайн (пейки, кошчета за отпадъци, енергоефективно улично осветление). Ще бъде осигурен достъп за хора в неравностойно положение.

П2.31 - РЕХАБИЛИТАЦИЯ НА УЛИЦА СЛАВЯНСКА

Адрес	ул. Славянска
Пространствени параметри	площ - 4163 кв. м
Предвидени дейности	Ще бъдат обновени настилките на пътното платно и на тротоарите (поставяне на павета). Зелените площи ще бъдат обновени, ще бъдат поставени елементи на градския дизайн (пейки, кошчета за отпадъци, енергоефективно улично осветление). Ще бъде осигурен достъп за хора в неравностойно положение.

ПРОЕКТИ

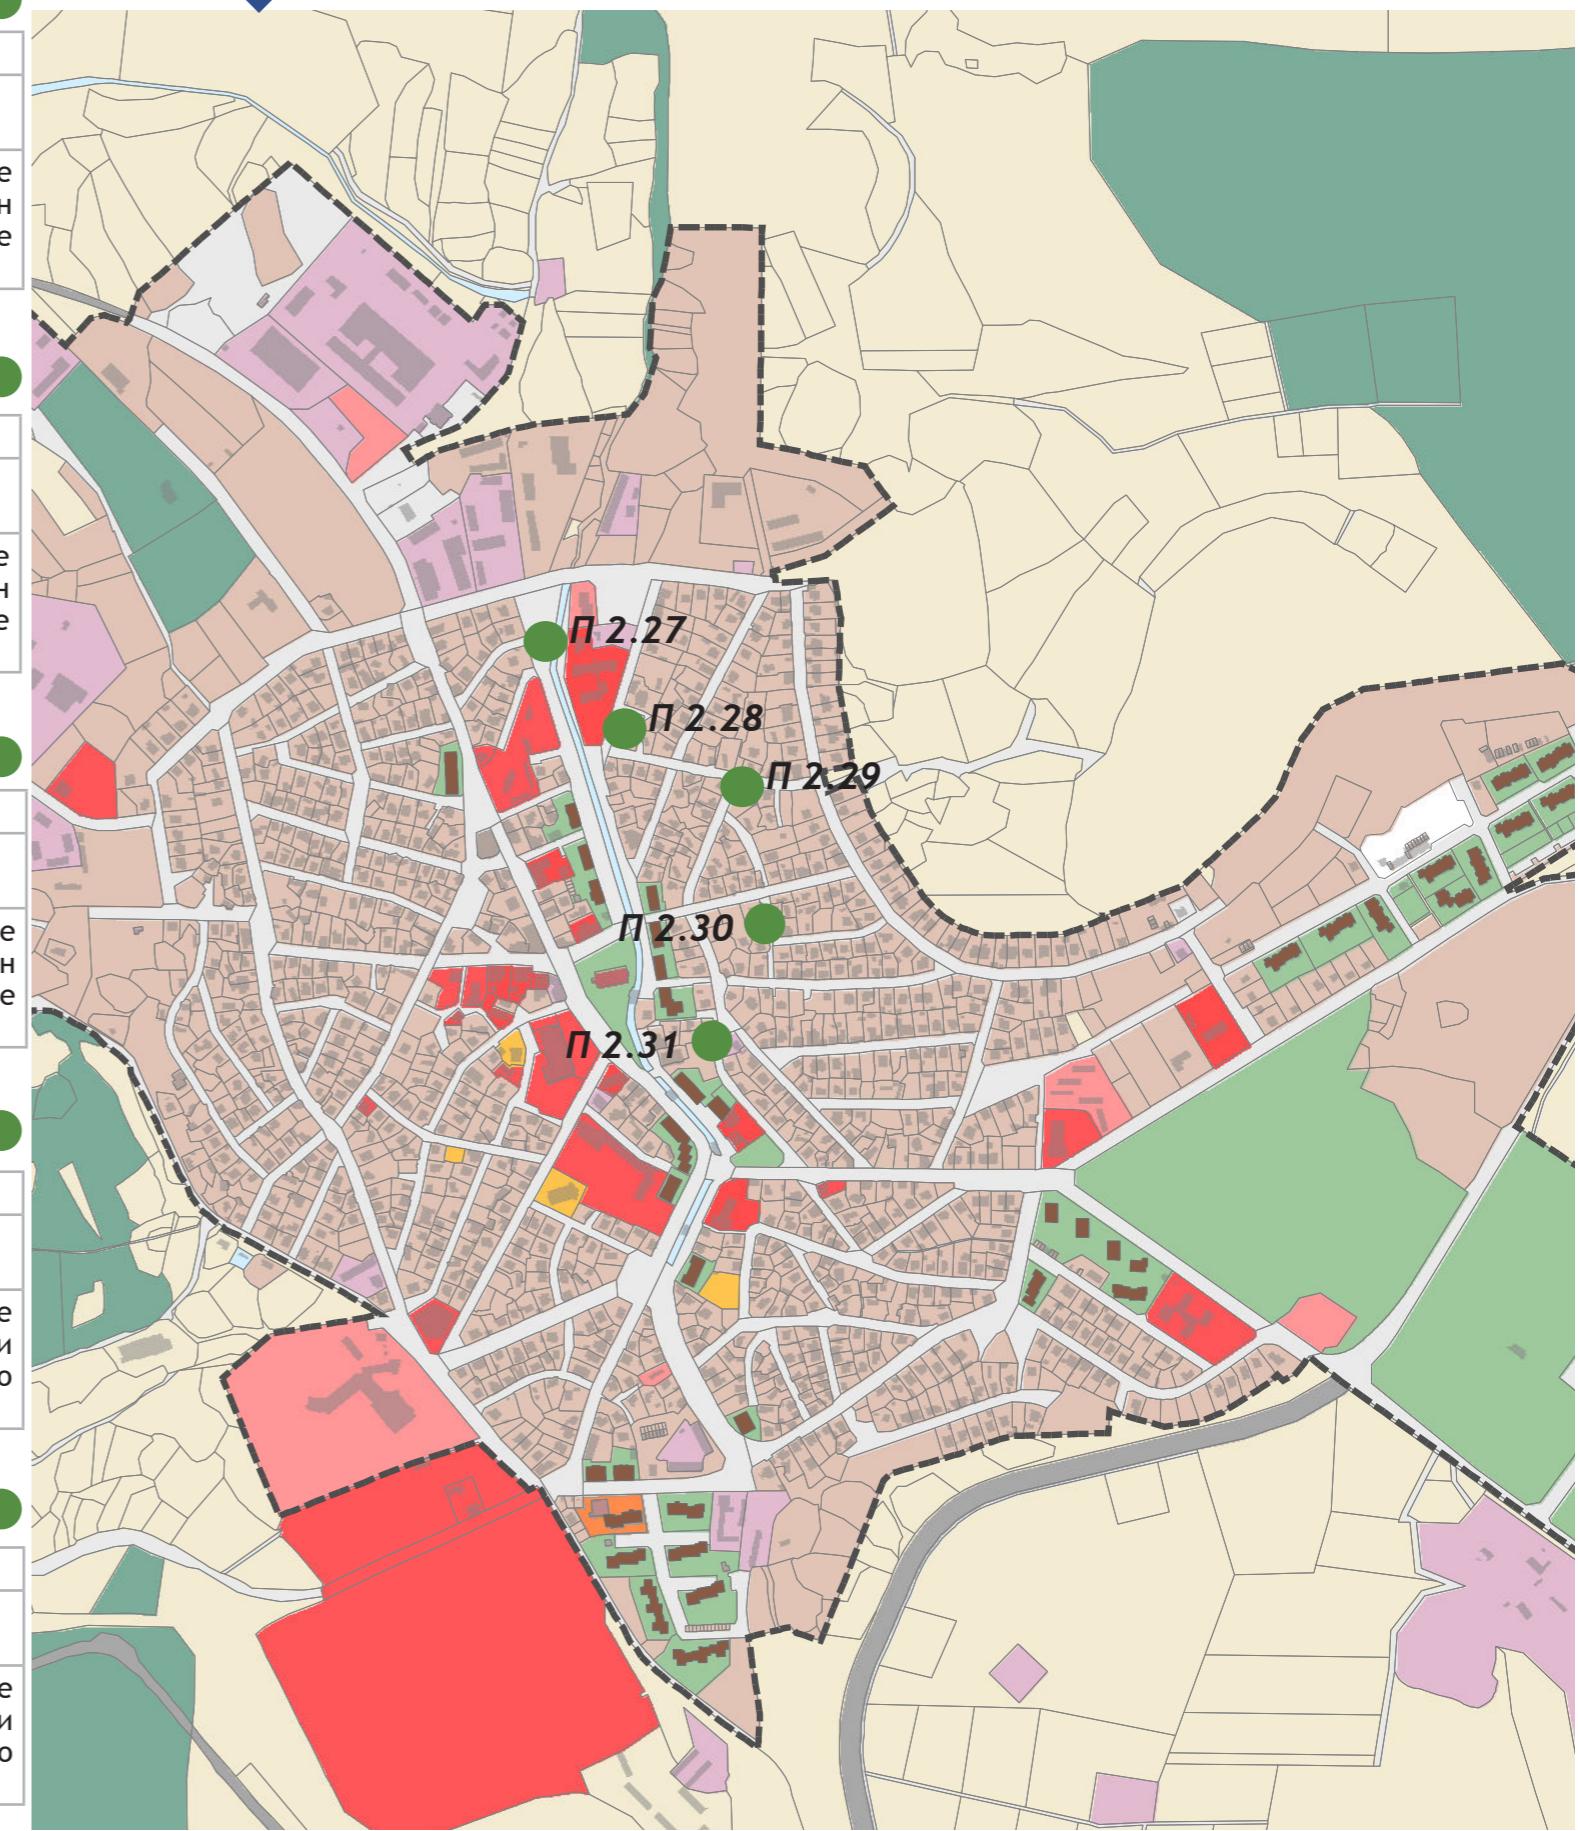



П2 - ПОДОБРЯВАНЕ НА ГРАДСКАТА ОКОЛНА СРЕДА


П2.32 - РЕХАБИЛИТАЦИЯ НА УЛИЦА РАЙНА КНЯГИНЯ (вклучително и стълби)

Адрес	ул. Райна Княгиня
Пространствени параметри	площ на терен - 2009 кв. м
Предвидени дейности	Ще бъдат укрепени и обновени съществуващата подпорна стена и стълби. Настилките ще бъдат подменени, ще бъдат поставени кошчета за отпадъци.

П2.33 - РЕХАБИЛИТАЦИЯ НА УЛИЦА РОДОПИ

Адрес	ул. Родопи
Пространствени параметри	площ на терен - 915 кв. м
Предвидени дейности	Ще бъдат обновени настилките на пътното платно и на тротоарите (поставяне на павета). Зелените площи ще бъдат обновени, ще бъдат поставени елементи на градския дизайн (пейки, кошчета за отпадъци, енергоефективно улично осветление). Ще бъде осигурен достъп за хора в неравностойно положение.

ПРОЕКТИ

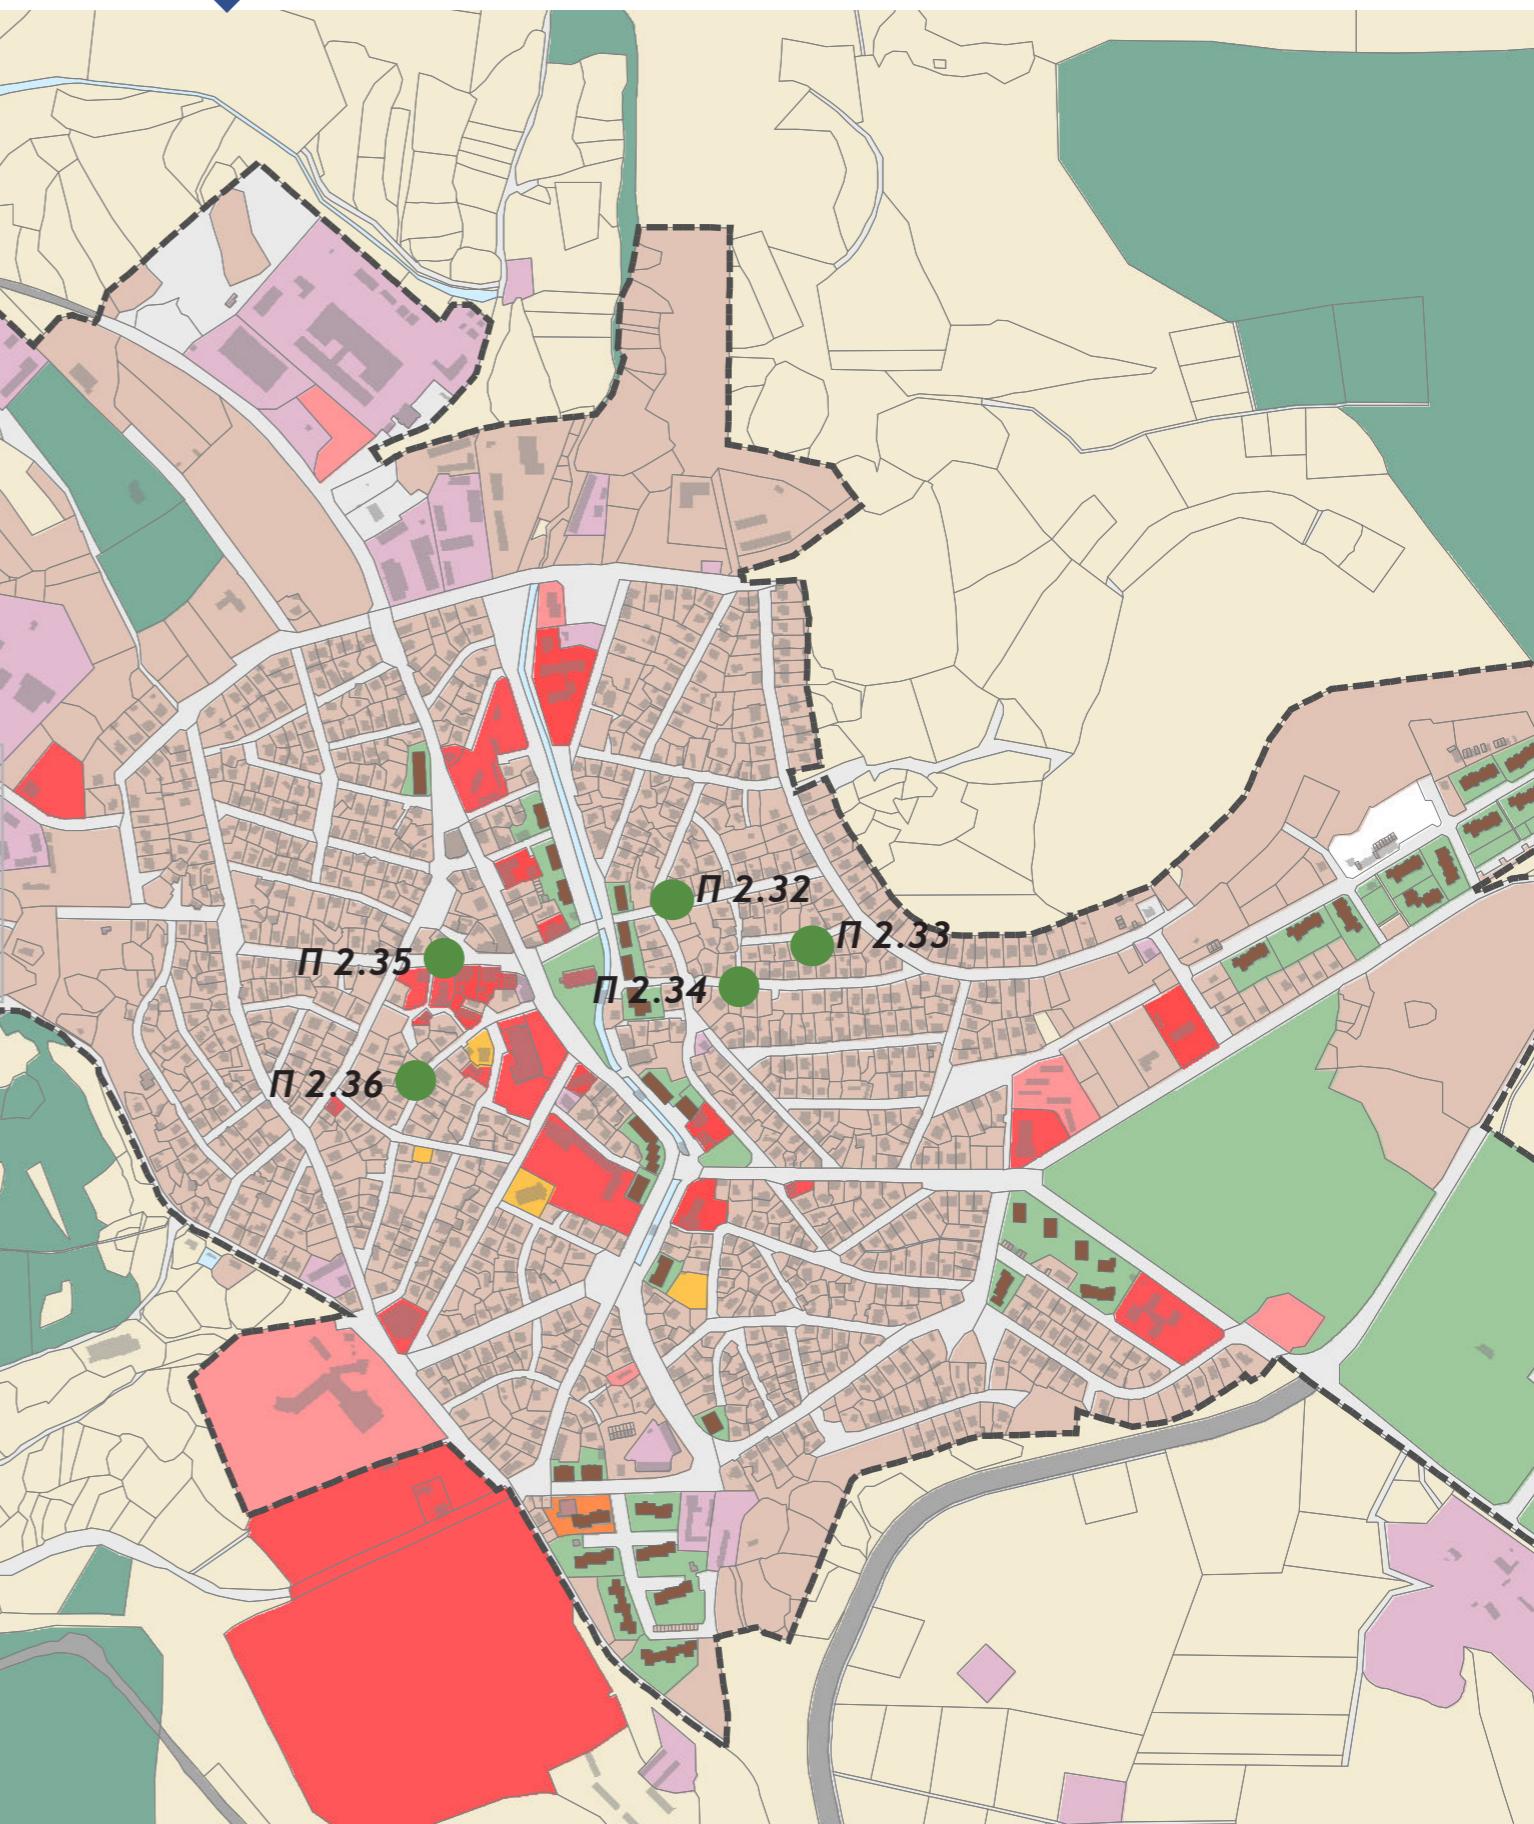

П2.34 - РЕХАБИЛИТАЦИЯ НА УЛИЦА ПАТРИАРХ ЕВТИМИЙ

Адрес	ул. Патриарх Евтимий
Пространствени параметри	площ на терен - 2261 кв. м
Предвидени дейности	Ще бъдат обновени настилките на пътното платно и на тротоарите. Зелените площи ще бъдат обновени, ще бъдат поставени елементи на градския дизайн (пейки, кошчета за отпадъци, енергоефективно улично осветление). Ще бъде осигурен достъп за хора в неравностойно положение.

П2.35 - РЕХАБИЛИТАЦИЯ НА УЛИЦА МАЛКОТЪРНОВСКА КОМУНА

Адрес	ул. Малкотърновска комуна
Пространствени параметри	площ на терен - 3722 кв. м
Предвидени дейности	Ще бъдат обновени настилките на пътното платно и на тротоарите (поставяне на павета). Зелените площи ще бъдат обновени, ще бъдат поставени елементи на градския дизайн (пейки, кошчета за отпадъци, енергоефективно улично осветление). Ще бъде осигурен достъп за хора в неравностойно положение.

П2.36 - РЕХАБИЛИТАЦИЯ НА УЛИЦА ГЕОРГИ МОСКОВ

Адрес	ул. Георги Москов
Пространствени параметри	площ на терен - 2877 кв. м
Предвидени дейности	Ще бъдат обновени настилките на пътното платно и на тротоарите (поставяне на павета). Зелените площи ще бъдат обновени, ще бъдат поставени елементи на градския дизайн (пейки, кошчета за отпадъци, енергоефективно улично осветление). Ще бъде осигурен достъп за хора в неравностойно положение.



П2 - ПОДОБРЯВАНЕ НА ГРАДСКАТА ОКОЛНА СРЕДА

П2.37 - РЕХАБИЛИТАЦИЯ НА УЛИЦА ХРИСТО БОТЕВ

Адрес	ул. Христо Ботев
Пространствени параметри	площ на терен - 1568 кв. м
Предвидени дейности	Ще бъдат обновени настилките на пътното платно и на тротоарите (поставяне на павета). Зелените площи ще бъдат обновени, ще бъдат поставени елементи на градския дизайн (пейки, кошчета за отпадъци, енергоефективно улично осветление). Ще бъде осигурен достъп за хора в неравностойно положение.

П2.38 - РЕХАБИЛИТАЦИЯ НА УЛИЦА КОНСТАНТИН ПЕТКАНОВ

Адрес	ул. Константин Петканов
Пространствени параметри	площ на терен - 2861 кв. м
Предвидени дейности	Ще бъдат обновени настилките на пътното платно и на тротоарите (поставяне на павета). Зелените площи ще бъдат обновени, ще бъдат поставени елементи на градския дизайн (пейки, кошчета за отпадъци, енергоефективно улично осветление). Ще бъде осигурен достъп за хора в неравностойно положение.

П2.39 - РЕХАБИЛИТАЦИЯ НА УЛИЦА ПАНЬО АНГЕЛОВ


Адрес	ул. Паньо Ангелов
Пространствени параметри	площ на терен - 1356 кв. м
Предвидени дейности	Ще бъдат обновени настилките на пътното платно и на тротоарите (поставяне на павета). Зелените площи ще бъдат обновени, ще бъдат поставени елементи на градския дизайн (пейки, кошчета за отпадъци, енергоефективно улично осветление). Ще бъде осигурен достъп за хора в неравностойно положение.

П2.40 - РЕХАБИЛИТАЦИЯ НА УЛИЦА ПЕТРОВА НИВА

Адрес	ул. Петрова нива
Пространствени параметри	площ - 2315 кв. м
Предвидени дейности	Ще бъдат обновени настилките на пътното платно и на тротоарите. Ще бъдат поставени елементи на градския дизайн (пейки, кошчета за отпадъци, енергоефективно улично осветление). Ще бъде осигурен достъп за хора в неравностойно положение.

П2.41 - РЕХАБИЛИТАЦИЯ НА УЛИЦА СТАМАТ ИКОНОМОВ

Адрес	ул. Стамат Икономов
Пространствени параметри	площ - 1168 кв. м
Предвидени дейности	Ще бъдат обновени настилките на пътното платно и на тротоарите. Ще бъдат поставени елементи на градския дизайн (пейки, кошчета за отпадъци, енергоефективно алейно осветление). Ще бъде осигурен достъп за хора в неравностойно положение.

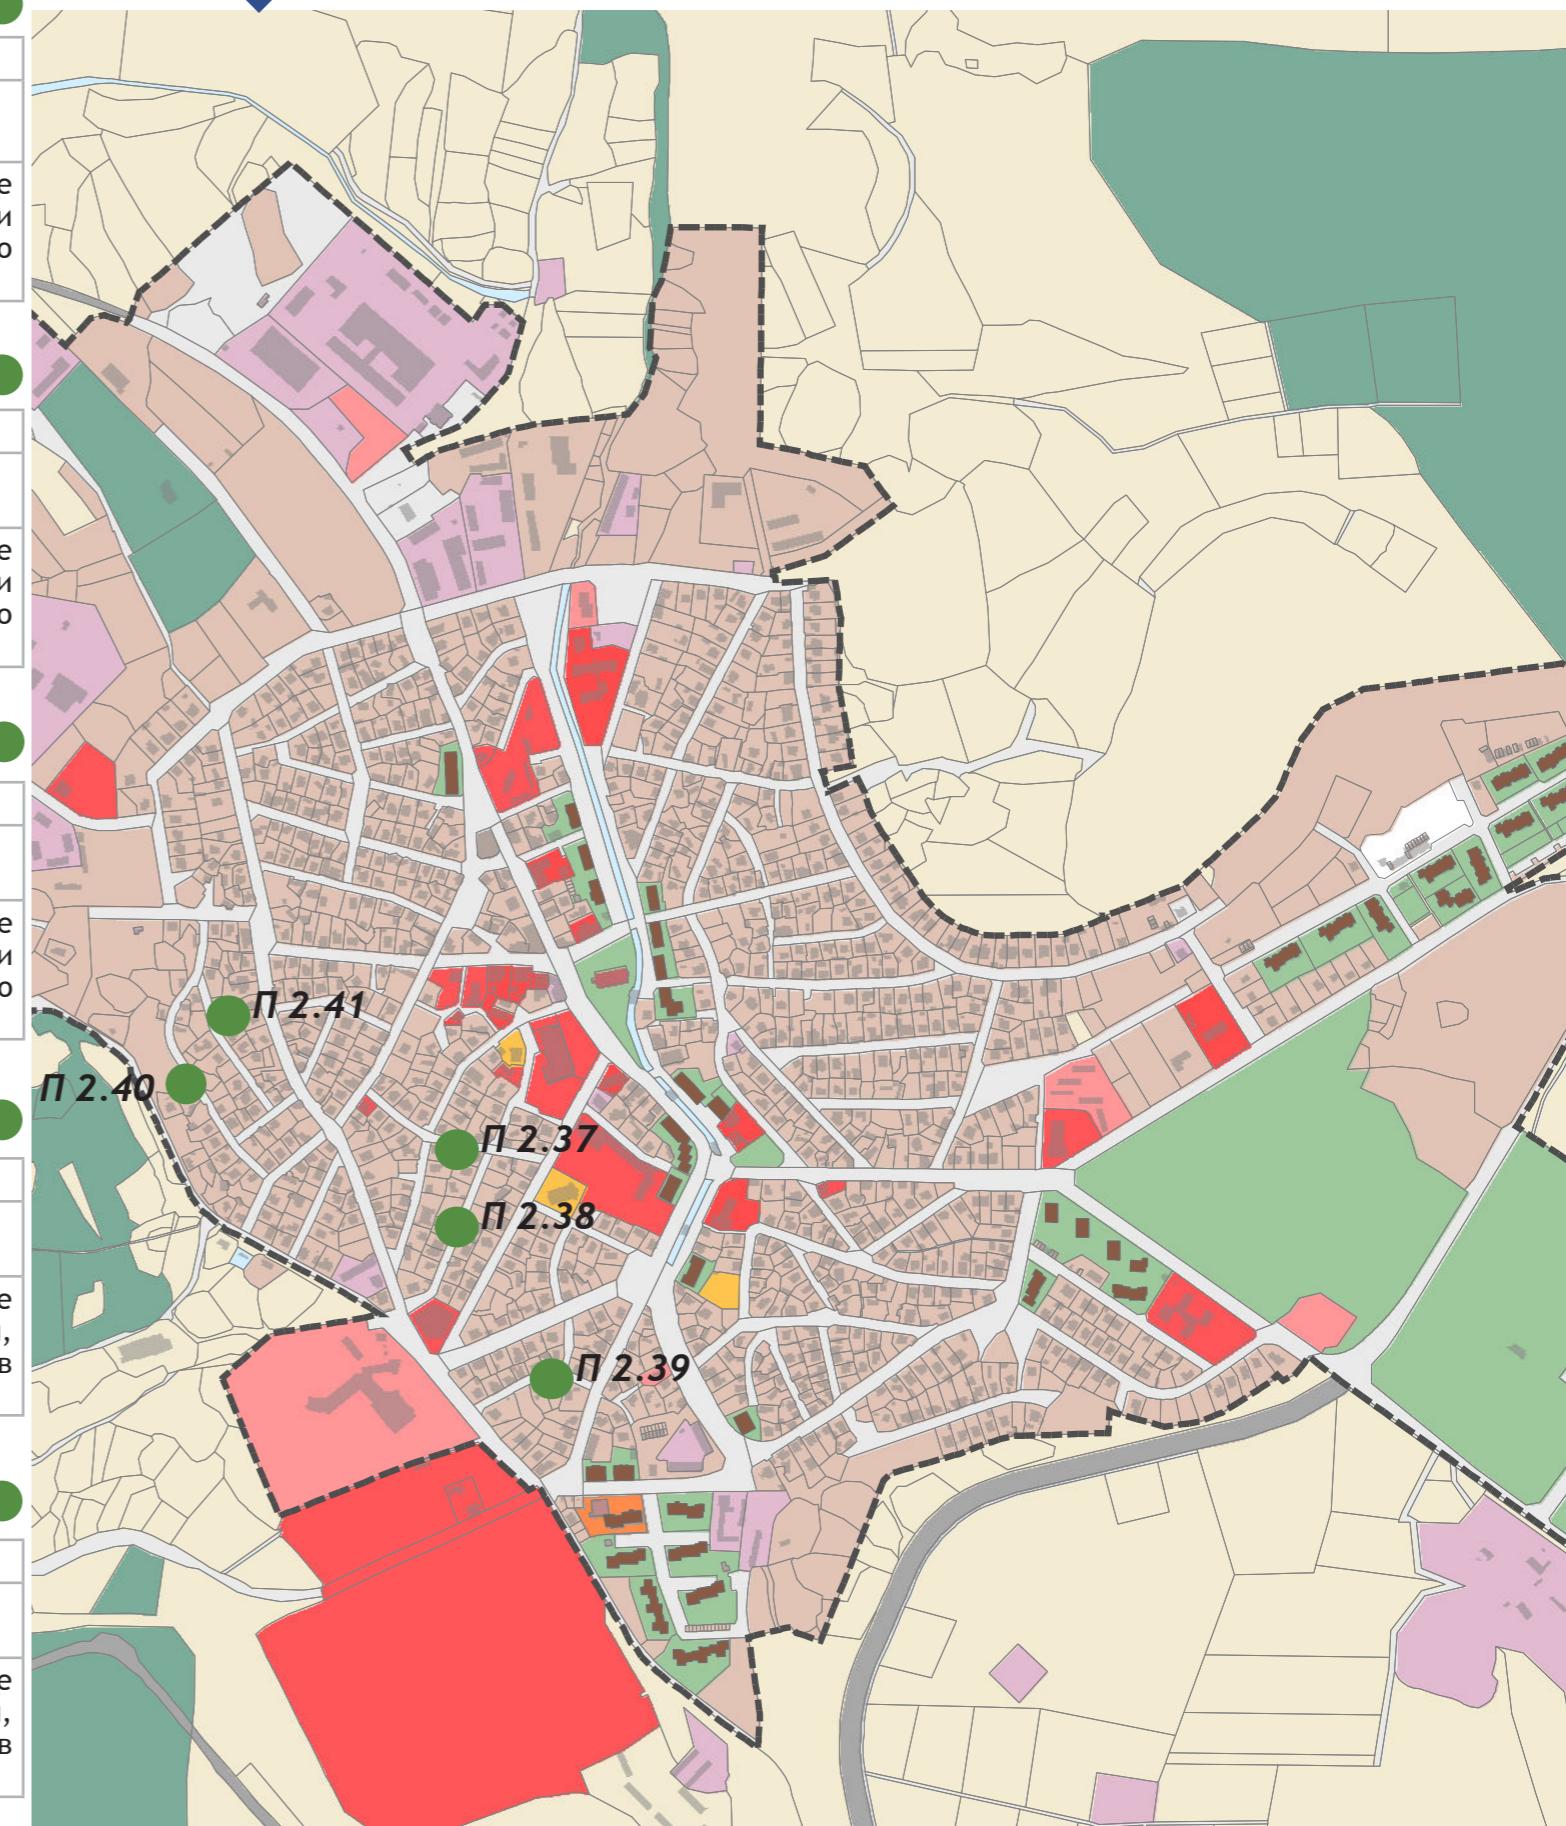



П2 - ПОДОБРЯВАНЕ НА ГРАДСКАТА ОКОЛНА СРЕДА

П2.42 - РЕХАБИЛИТАЦИЯ НА УЛИЦА ДИКО ДЖЕЛЕБОВ

Адрес	ул. Дико Джелебов
Пространствени параметри	площ на терен - 579 кв. м
Предвидени дейности	Ще бъдат обновени настилките на пътното платно и на тротоарите. Ще бъдат поставени елементи на градския дизайн (пейки, кошчета за отпадъци, енергоефективно алейно осветление). Ще бъде осигурен достъп за хора в неравностойно положение.

П3 - ОБНОВЯВАНЕ НА СОЦИАЛНА ИНФРАСТРУКТУРА И ПОВИШАВАНЕ КАЧЕСТВОТО НА СОЦИАЛНИТЕ УСЛУГИ


П3.1-ОБНОВЯВАНЕ И ВНЕДРЯВАНЕ НА МЕРКИ ЗА ЕНЕРГИЙНА ЕФЕКТИВНОСТ НА ДНЕВЕН ЦЪНТЪР ЗА ВЪЗРАСТНИ С УВРЕЖДАНИЯ

Адрес	ул. Гоце Делчев
Пространствени параметри	РЗП - 1560 кв. м незастроена площ на терен - 4000 кв. м
Предвидени дейности	Сградата ще бъде обновена чрез въвеждане на мерки за енергийна ефективност - подмяна на дограма, поставяне на външна топлоизолация. Предвижда се оборудване и обзавеждане на специализираните кабинети, кухня, дневни и офиси. Внедряване на ВЕИ. Прилежащият терен ще бъде обновен, чрез подмяна на настилки, обновяване на елементи на градския дизайн (пейки, беседки, кошчета за отпадъци, енергоефективно алейно осветление), на зелени площи и ограда. Ще се постави система за видеонаблюдение.

П4 - ОБНОВЯВАНЕ НА СПОРТНА ИНФРАСТРУКТУРА

П4.1 - ОБНОВЯВАНЕ НА ГРАДСКИ СТАДИОН И СГРАДА

Адрес	ул. Първи май
Пространствени параметри	РЗП - 272 кв. м незастроена площ на терен - 18058 кв. м
Предвидени дейности	Сградите на стадиона ще бъдат обновени чрез ремонт на покрив, подмяна на ВК, ОВК и ЕЛ инсталации, вътрешни ремонти и въвеждане на мерки за пожарна безопасност. Помещенията ще бъдат подобаващи оборудвани. Прилежащият терен ще бъде благоустроен - ремонт на лекоатлетическа писта, подмяна на футболни врати, обновяване на трибуни и ограда. Ще бъдат обновени и изградени алейни настилки. Ще се постави система за видеонаблюдение и ще бъде осигурен достъп за хора в неравностойно положение. Поставяне на енергоефективно алейно осветление.

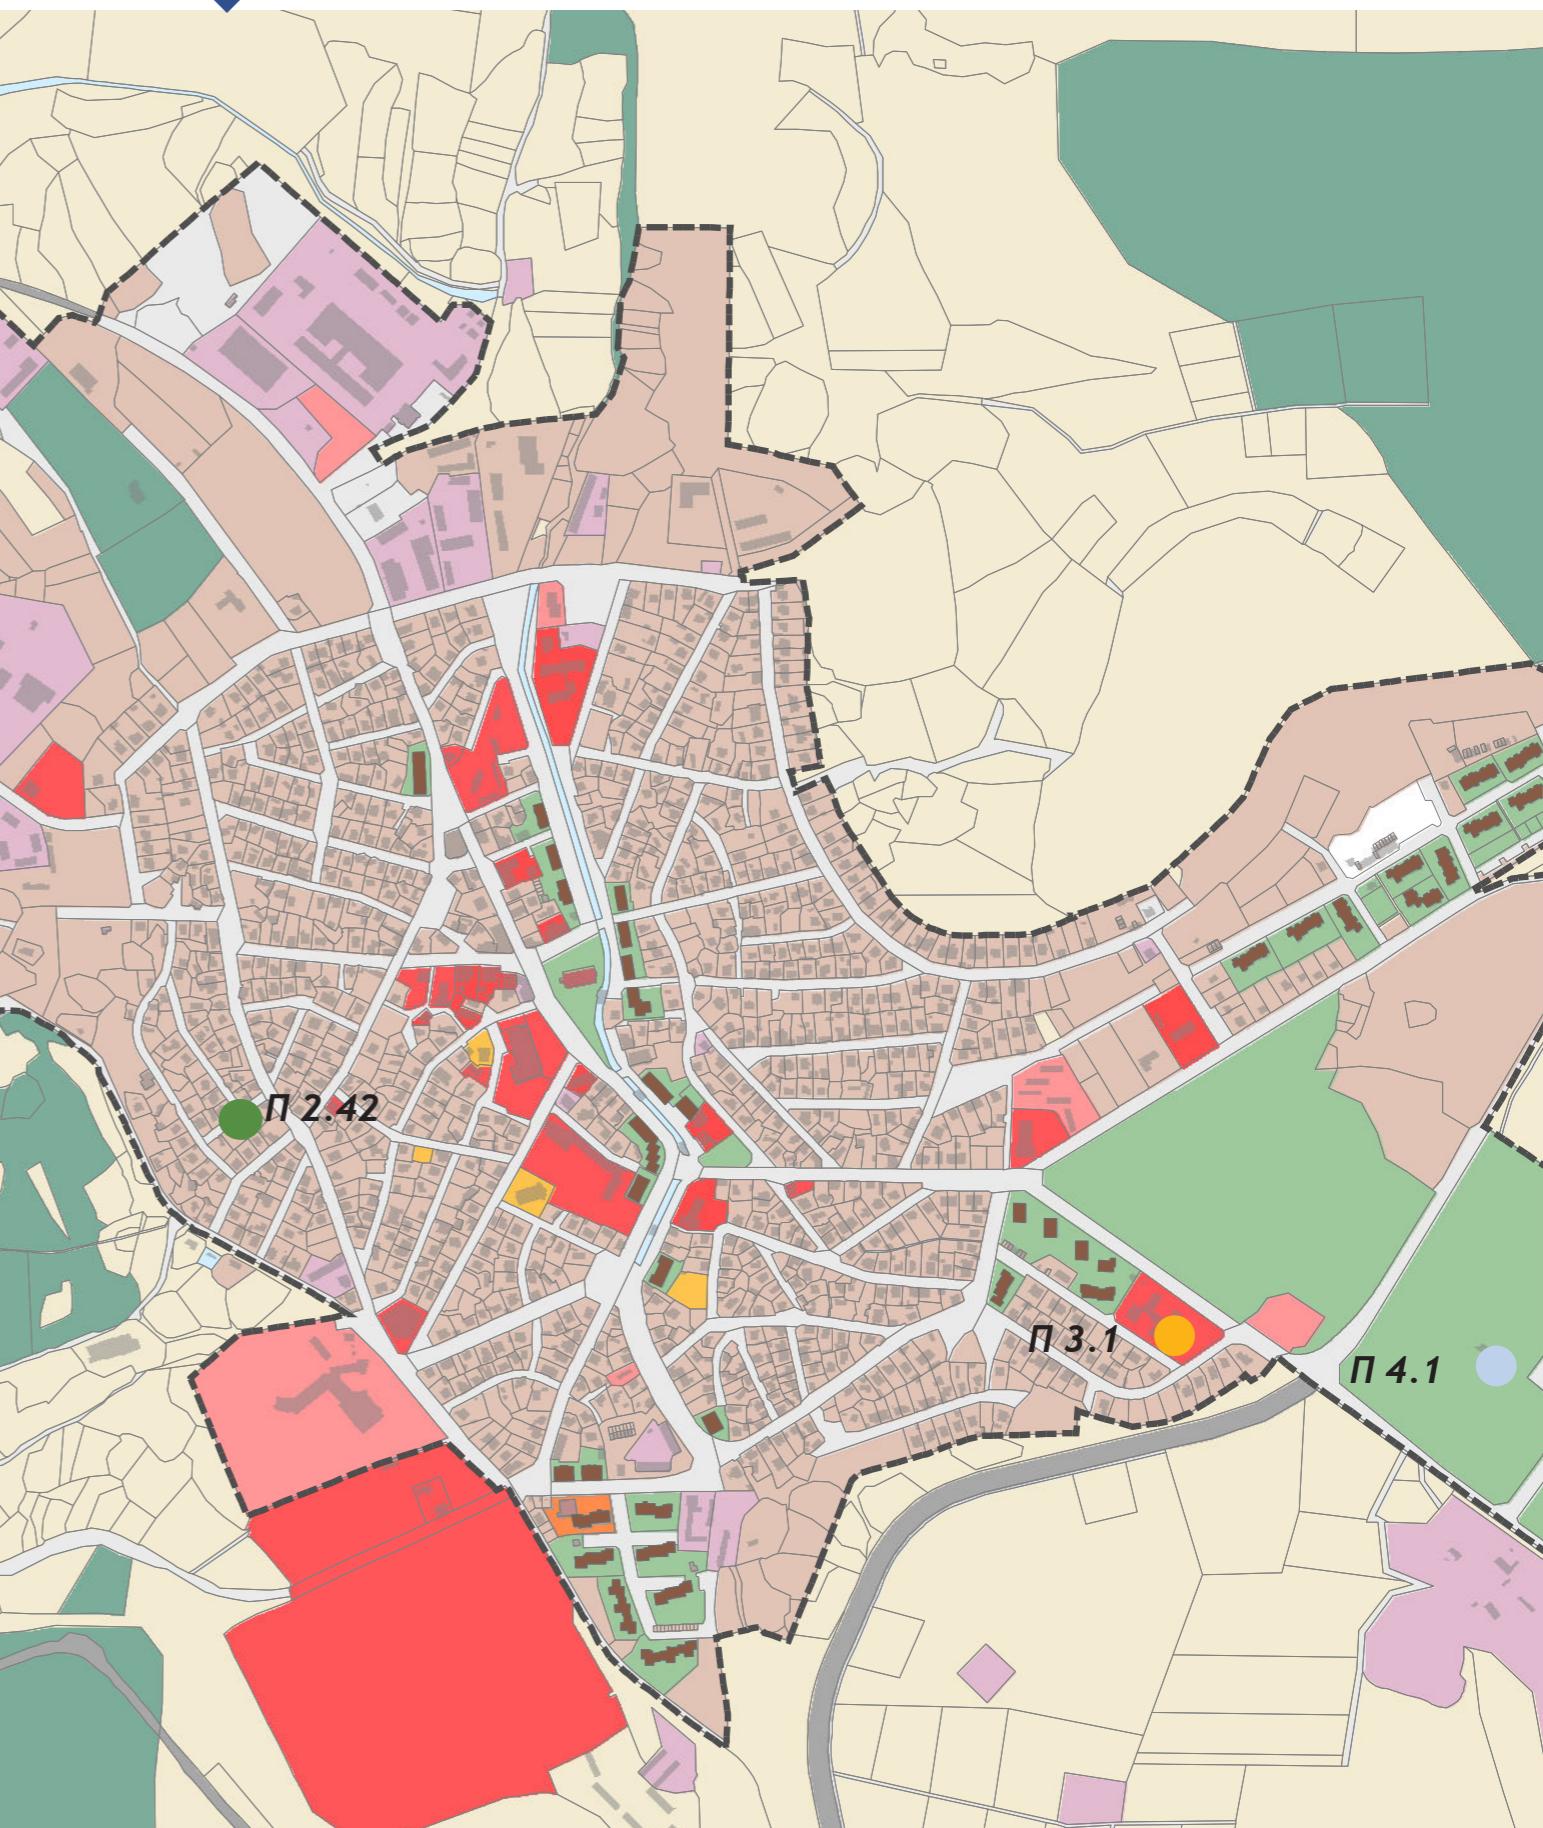




П5 - ИЗГРАЖДАНЕ И ПОДОБРЯВАНЕ НА ИНФРАСТРУКТУРАТА ЗА ОБРАЗОВАНИЕ И ОБУЧЕНИЕ, ПОВИШАВАНЕ КАЧЕСТВОТО НА ОБРАЗОВАНИЕТО И ИЗВЪНУЧИЛИЩНИТЕ ЗАНИМАНИЯ

П5.1 - ОБНОВЯВАНЕ И ВЪВЕЖДАНЕ НА МЕРКИ ЗА ЕНЕРГИЙНА ЕФЕКТИВНОСТ НА ОДЗ ЮРИЙ ГАГАРИН

Адрес	ул. Възраждане №1
Пространствени параметри	PЗП - 1415 кв. м незастроена площ на терен - 3449 кв. м
Предвидени дейности	<p>Сградата ще бъде обновена, чрез въвеждане на мерки за енергийна ефективност - частична подмяна на дограма, поставяне на външна топлоизолация. Предвижда се ремонт на покрив, частичен ремонт на вертикални технически инсталации (Ел, ВК и ОВК). Ще бъдат въведени мерки за пожарна безопасност на сградата. Ще бъдат ремонтирани сервизни, спални и занимални помещения. Ще се осигури достъп за хора в неравностойно положение в сградата. Помещенията на кухнята ще бъдат обновени чрез вътрешен ремонт и оборудване. Внедряване на ВЕИ.</p> <p>Прилежащият терен ще бъде обновен, чрез подмяна на настилки, обновяване на елементи на градския дизайн (пейки, кошчета за отпадъци, енергоефективно алейно осветление), на зелени площи и ограда. Детските площадки ще бъдат обновени съгласно нормативните изисквания. Ще се постави система за видеонаблюдение и ще бъде осигурен достъп за хора в неравностойно положение.</p>

П5.2 - ОБНОВЯВАНЕ И ВЪВЕЖДАНЕ НА МЕРКИ ЗА ЕНЕРГИЙНА ЕФЕКТИВНОСТ НА СОУ ВАСИЛ ЛЕВСКИ

Адрес	ул. Янко Маслинков №3
Пространствени параметри	PЗП - 3979 кв. м незастроена площ на терен - 5530 кв. м
Предвидени дейности	<p>Сградата ще бъде обновена, чрез въвеждане на мерки за енергийна ефективност - поставяне на външна топлоизолация, ремонт на покрив, ремонт на вертикални технически инсталации (Ел, ВК и ОВК). Ще бъдат въведени мерки за пожарна безопасност на сградата. Ще бъдат ремонтирани помещения. Ще се осигури достъп за хора в неравностойно положение в сградата. Физкултурният салон ще бъде обновен, чрез ремонт на покрив, вътрешен ремонт на спортна зала и съблекални. В помещенията на стола и кухнята ще бъдат приложени мерки за вътрешен ремонт и оборудване. Внедряване на ВЕИ.</p> <p>Прилежащият терен ще бъде обновен, чрез подмяна на настилки, обновяване на елементи на градския дизайн (пейки, кошчета за отпадъци, енергоефективно алейно осветление), обновяване на зелени площи и обновяване на дворна ограда. Ще бъдат подменени настилката и съоръженията на спортните игрища и ще бъде предвидено изграждането на ново. Ще се постави система за видеонаблюдение и ще бъде осигурен достъп за хора в неравностойно положение.</p>

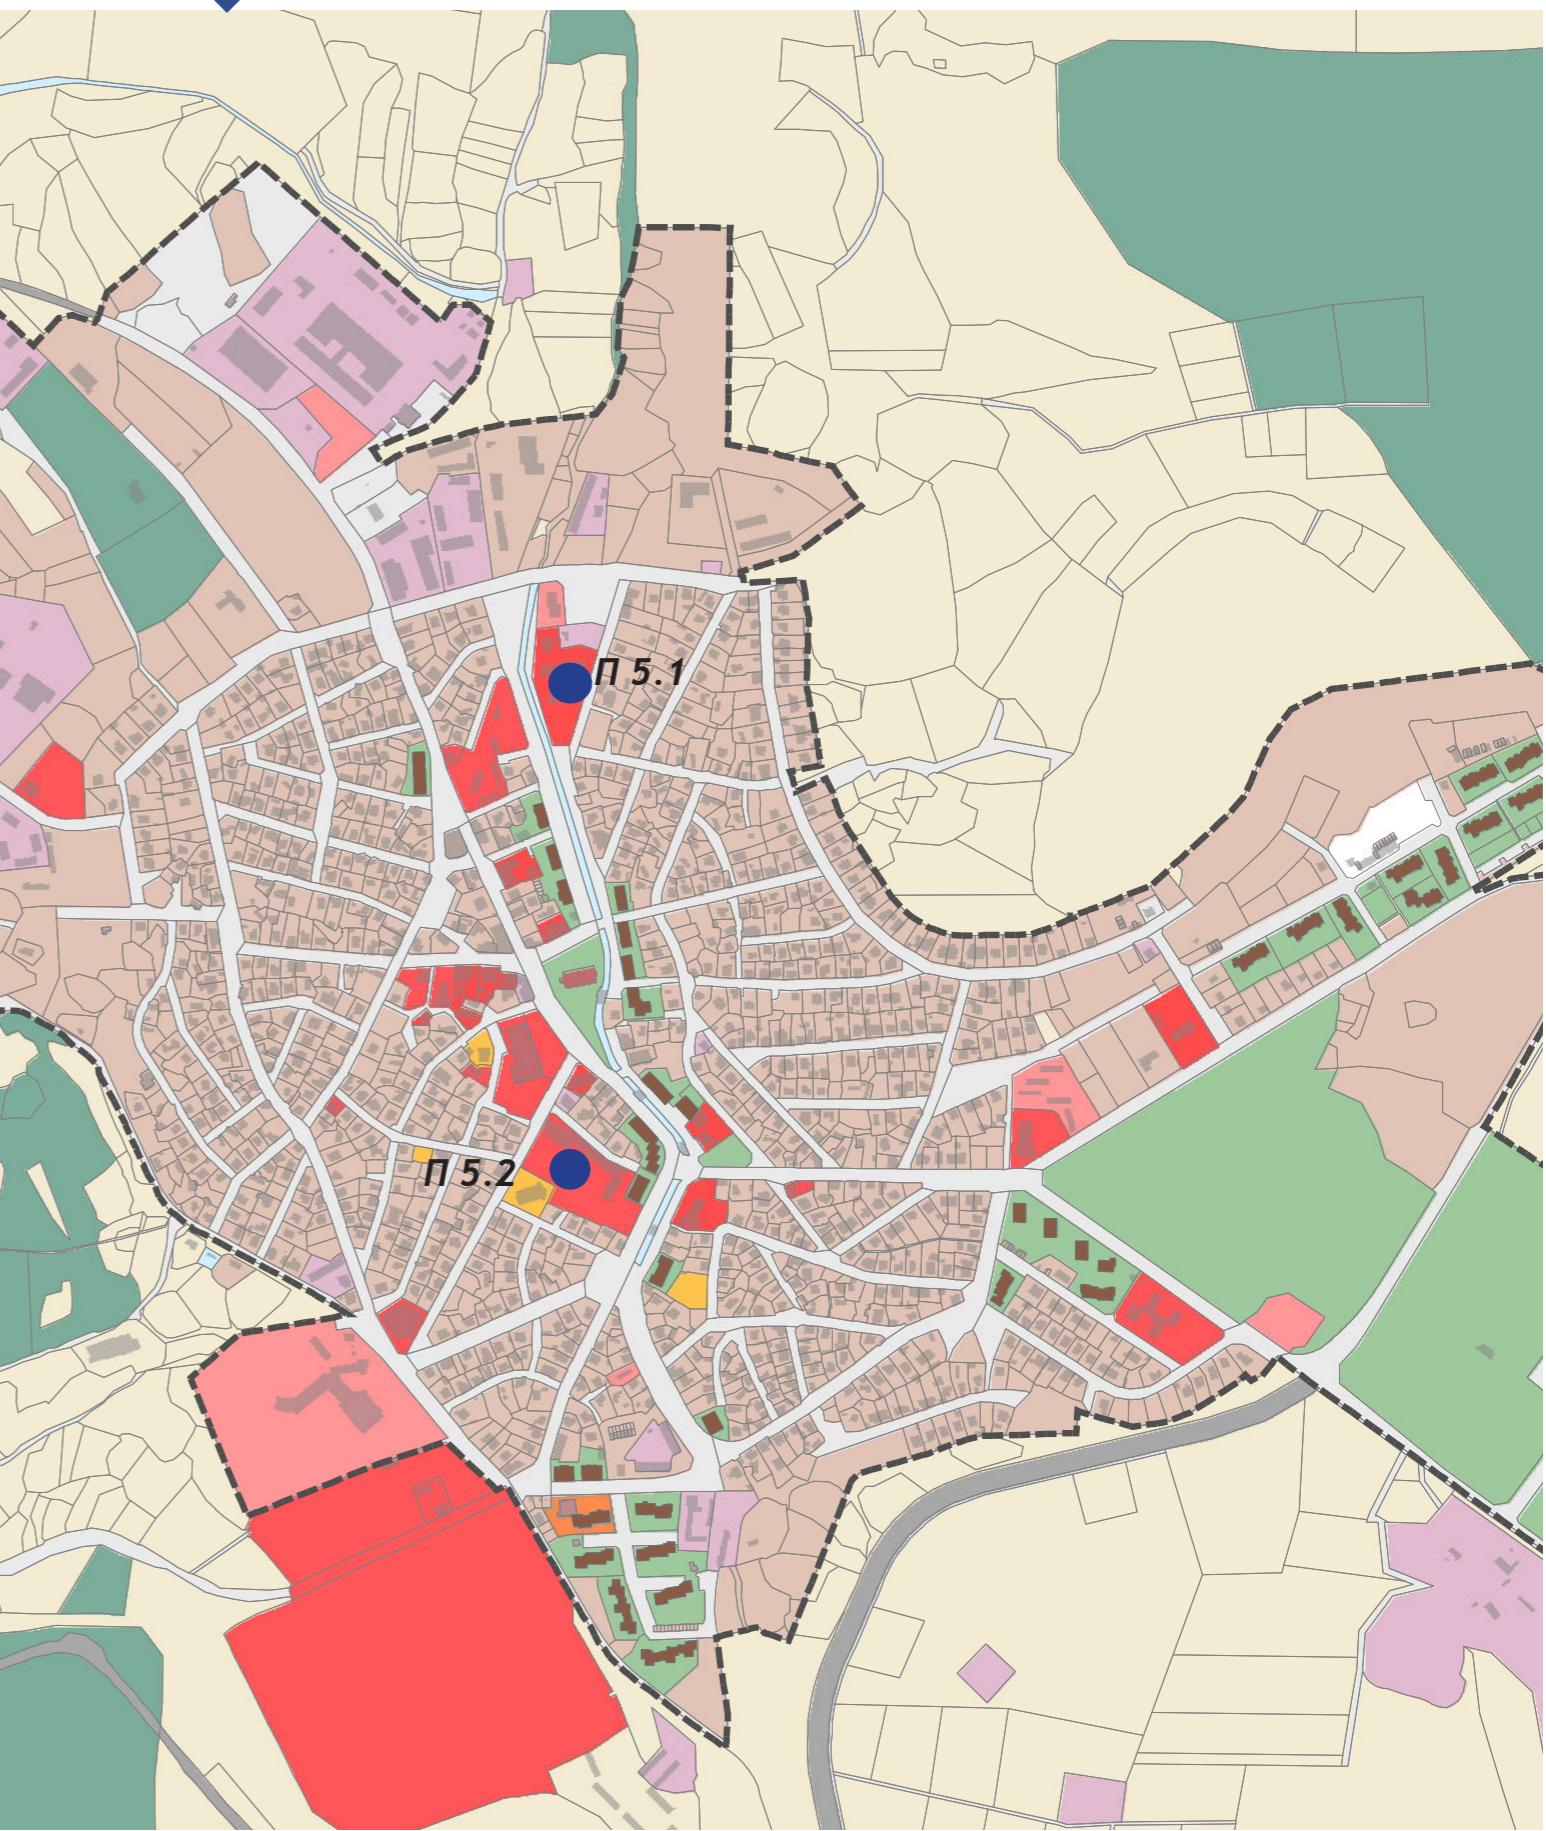



П6 - ОБНОВЯВАНЕ НА КУЛТУРНА И ТУРИСТИЧЕСКА ИНФРАСТРУКТУРА, РАЗВИТИЕ НА УСЛУГИТЕ В ТЯХ

П6.1 - ОБНОВЯВАНЕ, РЕКОНСТРУКЦИЯ И ВЪВЕЖДАНЕ НА МЕРКИ ЗА ЕНЕРГИЙНА ЕФЕКТИВНОСТ В ОБЩИНСКА СГРАДА ЗА ОБОСОБЯВАНЕТО НА КАРТИННА ГАЛЕРИЯ

Адрес	ул. Малкотърновска комуна №7
Пространствени параметри	РЗП - 230 кв. м незастроена площ на терен - 590 кв. м
Предвидени дейности	<p>Сградата ще бъде обновена, чрез въвеждане на мерки за енергийна ефективност - подмяна на дограма, поставяне на външна топлоизолация. Предвижда се ремонт на вертикални технически инсталации (Ел, ВК и ОВК). Ще бъдат въведени мерки за пожарна безопасност на сградата. Ще бъдат ремонтирани вътрешните помещения. Предвижда се необходимото оборудване за целите на галерията. Ще се осигури достъп за хора в неравностойно положение в сградата. Внедряване на ВЕИ.</p> <p>Прилежащият терен ще бъде обновен, чрез подмяна на настилки, обновяване на елементи на градския дизайн (пейки, кошчета за отпадъци, енергоефективно алейно осветление), на зелени площи и ограда. Ще се постави система за видеонаблюдение и ще бъде осигурен достъп за хора в неравностойно положение.</p>

П6.2 - ОБНОВЯВАНЕ И ВЪВЕЖДАНЕ НА МЕРКИ ЗА ЕНЕРГИЙНА ЕФЕКТИВНОСТ В СГРАДИТЕ НА ИСТОРИЧЕСКИ МУЗЕЙ ПРОФ. АЛЕКСАНДЪР ФОЛ

Адрес	ул. Константин Петканов №1А и ул. Йорданка Николова №6
Пространствени параметри	РЗП - 896 кв. м незастроена площ на терен - 820 кв. м
Предвидени дейности	<p>Сградите ще бъдат обновени, чрез въвеждане на мерки за енергийна ефективност, поставяне на вътрешна топлоизолация и енергоспестяваща дограма, ремонт на покрив, ремонт на вертикални технически инсталации (Ел, ВК и ОВК). Ще бъдат въведени мерки за пожарна безопасност на сградата. Ще бъдат ремонтирани и преоборудвани всички помещения. Ще се осигури достъп за хора в неравностойно положение в сградата и видеонаблюдение. Осигуряване на специализирано оборудване на експозиционните зали и фондохранилище. Внедряване на ВЕИ.</p>

П6.3 - ОБНОВЯВАНЕ И РЕМОНТ НА ЛЯТНОТО КИНО - МАЛКО ТЪРНОВО

Адрес	ул. Малкотърновска комуна
Пространствени параметри	РЗП - 174 кв. м незастроена площ на терен - 668 кв. м
Предвидени дейности	<p>Лятното кино ще бъде обновено, чрез основен ремонт на всички обслужващи помещения, озвучителна и прожекционна техника. Ще бъдат въведени мерки за пожарна безопасност. Ще се осигури достъп за хора в неравностойно положение. Внедряване на ВЕИ.</p> <p>Предвиждат се мерки за облагородяване на терена - подмяна на настилки, ремонт на подиум (сцена) и стена за прожектиране. Предвижда се поставянето на пейки, кошчета за отпадъци и енергоефективно осветление. Ще се постави система за видеонаблюдение.</p>





П6 - ОБНОВЯВАНЕ НА КУЛТУРНА И ТУРИСТИЧЕСКА ИНФРАСТРУКТУРА, РАЗВИТИЕ НА УСЛУГИТЕ В ТЯХ

П6.4-ОБНОВЯВАНЕ И ВНЕДРЯВАНЕ НА МЕРКИ ЗА ЕНЕРГИЙНА ЕФЕКТИВНОСТ В ТУРИСТИЧЕСКА БАЗА ВЕЛЕКА


Адрес	ул. Никола Вапцаров №1
Пространствени параметри	РЗП - 1341 кв. м незастроена площ на терен - 1743 кв. м
Предвидени дейности	<p>Сградата ще бъде обновена, чрез въвеждане на мерки за енергийна ефективност, поставяне на външна топлоизолация и частична подмяна на енергоспестяваща дограма, ремонт на покрив, ремонт на вертикални технически инсталации (Ел, ВК и ОВК). Ще бъдат въведени мерки за пожарна безопасност в сградата. Ще бъдат ремонтирани и преоборудвани всички помещения. Ще се осигури достъп за хора в неравностойно положение в сградата. Внедряване на ВЕИ.</p> <p>Предвиждат се мерки за облагородяване на терена - подмяна на алейни настилки, скосяване на тротоари и достъпни алеи за хора в неравностойно положение, обновяване на растителни видове, поставяне на елементи на градско обзавеждане (пейки, кошчета за отпадъци), поставяне на енергоефективно осветление. Ще се постави система за видеонаблюдение.</p>

П6.5 - РАЗВИТИЕ НА КУЛТУРНИ МАРШРУТИ

Адрес	град Малко Търново
Пространствени параметри	град Малко Търново и цялата община
Предвидени дейности	<p>Изграждане на културно-туристически маршрут "Малко Търново" за пълноценна експлоатация на съществуващите природни и културни ресурси във района, представяйки ги под нова атрактивна форма. Укрепване на териториалното наследство на исторически и културни ресурси на района чрез поставяне на табели и обозначителни знаци, разположени по улици, кръстовища и ключови обществени пространства, които да насочват туристическия поток за привличане, възстановяване и подобряване на местната идентичност, които разказват за историята и традициите на района.</p>

П6.6 - РАЗВИТИЕ НА КУЛТУРЕН ТУРИЗЪМ (ПРОВЕЖДАНЕ НА КУЛТУРНИ СЪБИТИЯ - ЛЕТНИ КУЛТУРНИ ПРАЗНИЦИ, ПЛЕНЕРИ, МЛАДЕЖКИ ФОРУМ)

Адрес	град Малко Търново
Пространствени параметри	град Малко Търново и цялата община
Предвидени дейности	<p>Създаване и промотиране на иновативни културни събития чрез провеждане на традиционни художествени прояви за Малко Търново. Изграждане на (мобилна) сглобяема сцена, усояване на нови пространства за сцени. Изграждане на амфитеатрални кътове. Дребномащабни инфраструктурни дейности, свързани с организацията и провеждането на културно събитие (изграждане на достъпна архитектурна среда за хора с увреждания, реализация на дейности по благоустройстване и/или озеленяване на пространства, ремонт, реконструкция, обновяване на сгради, пряко свързани с изпълнение на културното събитие. Осигуряване на подходящо оборудване и обзавеждане, свързано с организираните събития.</p>

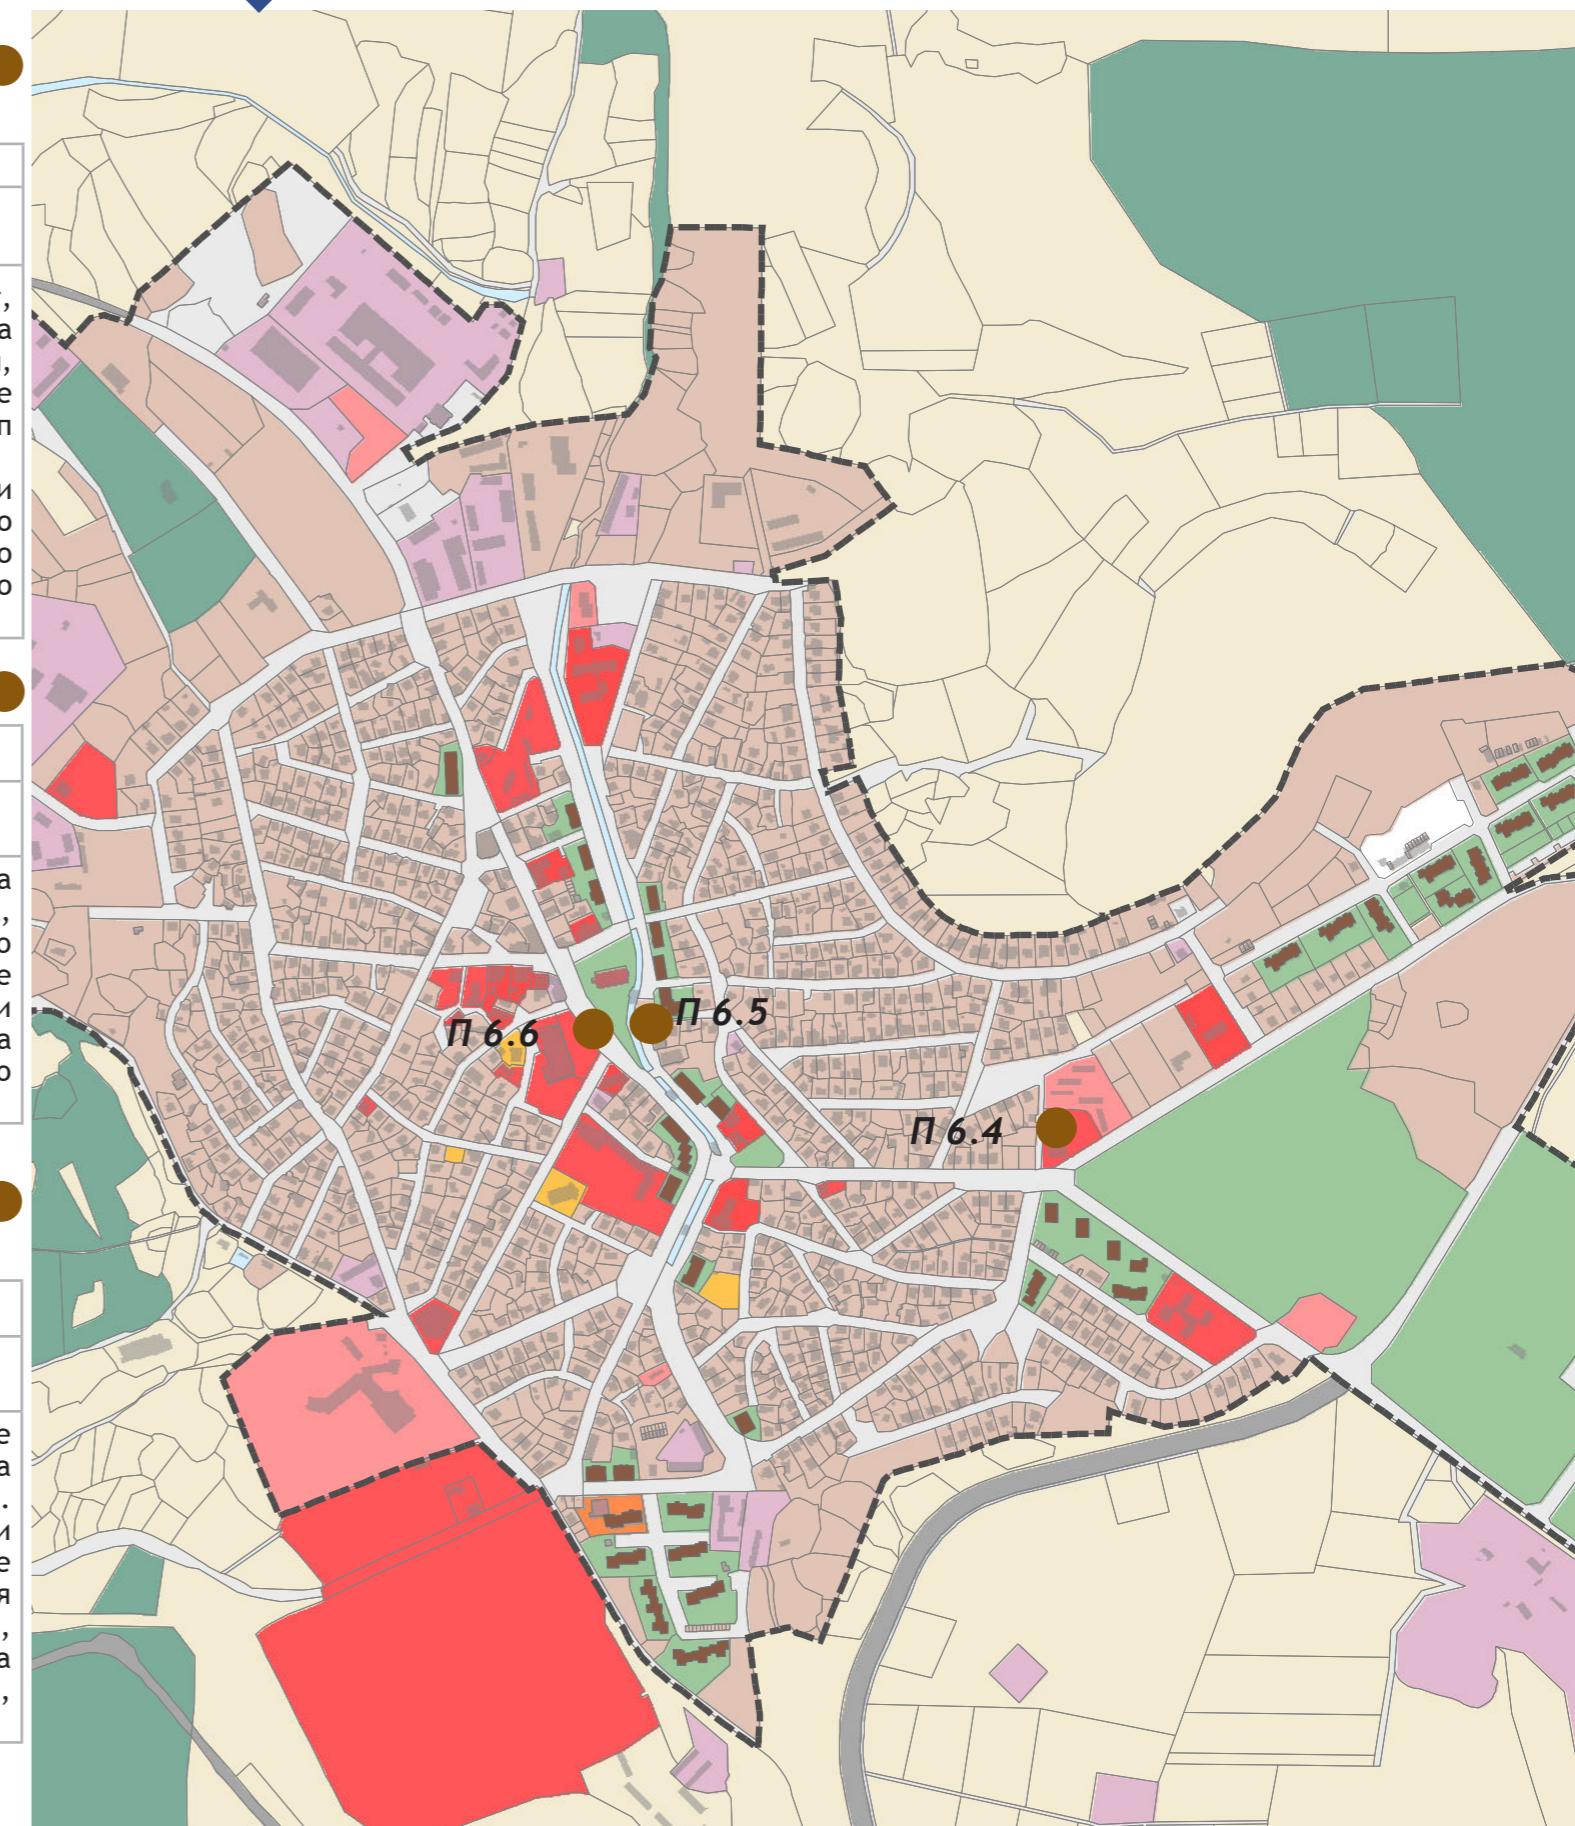



П7 - СЪЖИВЯВАНЕ И РАЗВИТИЕ НА МЕСТНАТА ИКОНОМИКА

П7.1- СЪЗДАВАНЕ НА НОВ МИГ

Адрес	град Малко Търново
Предвидени дейности	Информиране и въвличане на местната общественост в реализацијата на проекта; Събиране на първоначална информация, необходима за разработване и разписване на Стратегията за местно развитие; Разработване на Стратегията за местно развитие; Сформиране и регистриране на Местната инициативна група; Провеждане на информационни кампании за популяризиране на Стратегията за местно развитие. Обучение, придобиване на умения, техническо и финансово обезпечаване на персонала/ екипа, ангажиран в подготовката на стратегията за местно развитие

П7.2 - ПОДПОМАГАНЕ РАЗВИТИЕТО И ПОПУЛЯРИЗИРАНЕТО НА РЕГИОНАЛНА МАРКА СТРАНДЖА


Адрес	град Малко Търново
Предвидени дейности	Анализиране на възможностите за предлагане на регионална марка „Странджа“ чрез анализ на природните и културни и исторически ресурси на района, човешкият фактор в района - местни занаяти, празници и обичаи, развитие на посетителския поток и туризма, туристически обекти и маршрути. Отличаване на природните дадености, културните различия и човешкият фактор в региона. Създаване на списък с отличителни продукти - местни производители и занаятчици, културни и исторически обекти, места за настаняване и хранене. Разработване на маркетингова стратегия за промотиране на бранда и разпознаваемост на продуктите.

П7.3 - ПРЕОБОРУДВАНЕ, ТЕХНОЛОГИЧНО РАЗВИТИЕ И МОДЕРНИЗАЦИЯ НА БИЗНЕС СТРУКТУРИТЕ

Адрес	град Малко Търново
Предвидени дейности	Действия за подобряване на производствените процеси, за добавяне на нови характеристики или подобряване на съществуващите продукти и услуги, за разнообразяване на асортимента от продукти и услуги на предприятията и за внедряване на нови технологии за подобряване на ресурсната ефективност и ефикасност в производствения процес.

П7.4 - НАСЪРЧАВАНЕ НА ЕНЕРГИЙНО ЕФЕКТИВНИ ТЕХНОЛОГИИ, ЕНЕРГИЙНАТА ЕФЕКТИВНОСТ НА СГРАДИТЕ И ИНСТАЛАЦИИТЕ

Адрес	град Малко Търново
Предвидени дейности	Изготвяне и провеждане на обследвания за енергийна ефективност в предприятията, инвестиции в дълготрайни материални и нематериални активи, системи за енергиен мениджмънт, вкл. ИКТ базирани системи за управление на енергийната ефективност, повторно използване на остатъчната топлинна енергия в промишлеността и подпомагане на високоефективни и микро и малки когенерации и модернизация на мрежи и допълваща подкрепа за СМР за подобряване на енергийните и топлинни характеристики на сградния фонд на производствените сгради на предприятията също ще бъде предоставена, при доказване на ефекта и обвързаността на тези дейности.

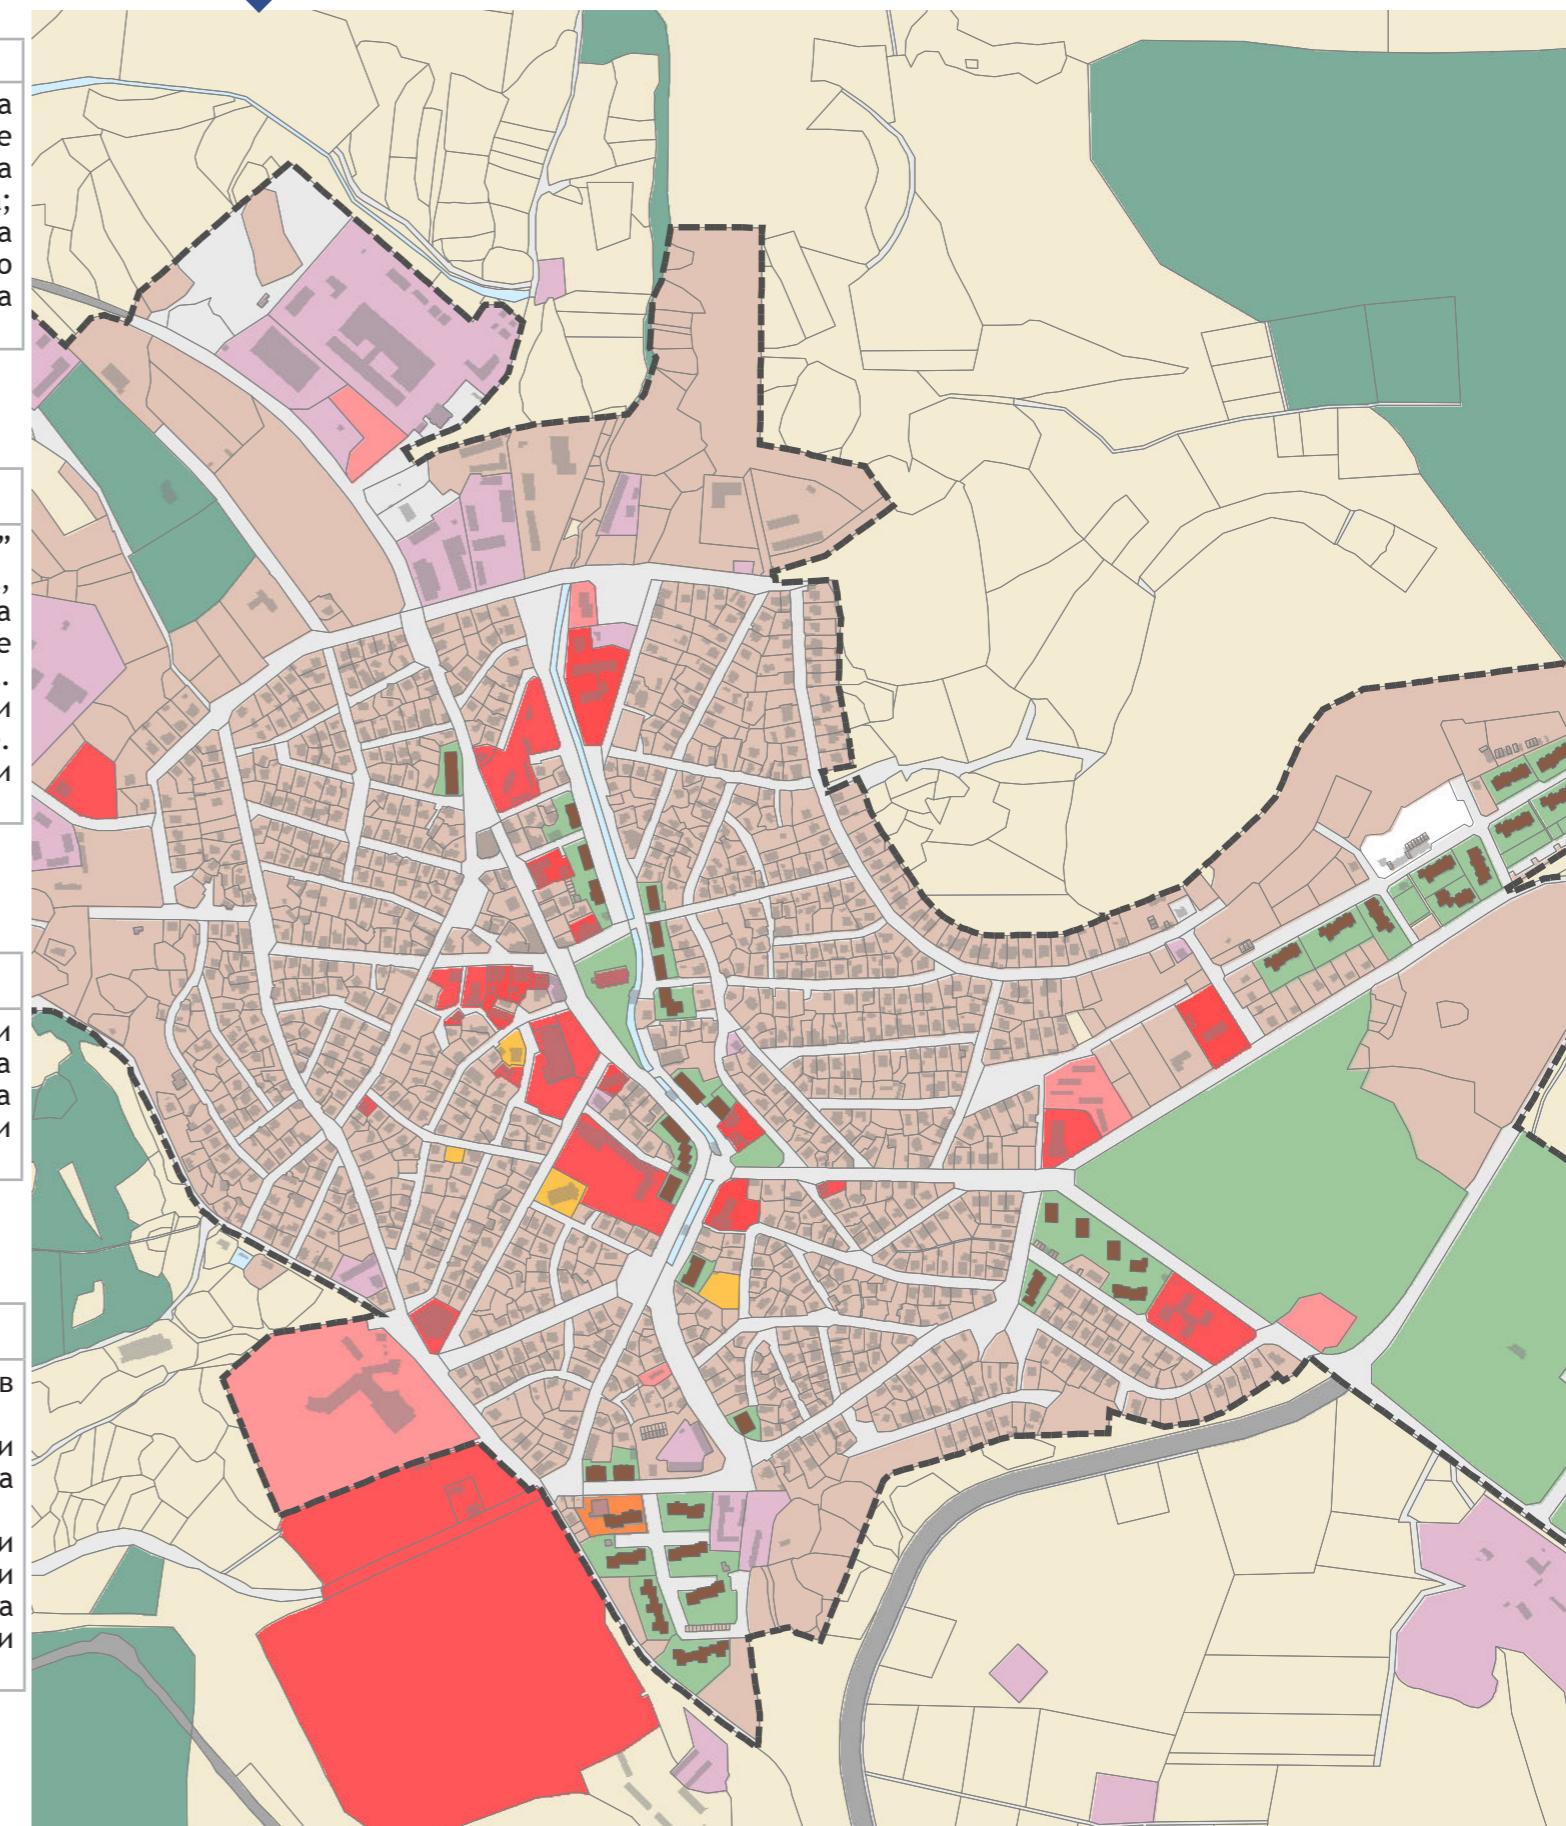



П8 - АДМИНИСТРАТИВНО ОБСЛУЖВАНЕ

П8.1 - РЕИНЖИНЕРИНГ НА АДМИНИСТРАТИВНИТЕ ПРОЦЕСИ И ВЪВЕЖДАНЕ НА КОМПЛЕКСНО АДМИНИСТРАТИВНО ОБСЛУЖВАНЕ В ОБЩИНСКА АДМИНИСТРАЦИЯ МАЛКО ТЪРНОВО, ВКЛ. ЧРЕЗ ВЪВЕЖДАНЕ НА ПАКЕТ ОТ ЕЛЕКТРОННИ УСЛУГИ ЗА БИЗНЕСА И НАСЕЛЕНИЕТО

Адрес	град Малко Търново
Предвидени дейности	Проучване и анализ на административните процеси, обслужване и нужди; реинженеринг на процесите и проектиране на нови електронни административни услуги; интегриране на услугите със системите на електронното правителство;


П8.2 - ВНЕДРЯВАНЕ НА АДМИНИСТРАТИВНО ИНФОРМАЦИОННА СИСТЕМА ЗА АВТОМАТИЗАЦИЯ НА ДЕЙНОСТИТЕ В ОБЩИНСКА АДМИНИСТРАЦИЯ

Адрес	град Малко Търново
Предвидени дейности	Разработване на информационна система за автоматизация на административно-управленската, информационната и финансова дейност на общината. Автоматизиране на процесите по предоставяне на услуги, внедряване на административно информационна система за автоматизация на дейностите в общинска администрация Малко Търново; обучение.

П8.3 - ПОВИШАВАНЕ КАПАЦИТЕТА НА СЛУЖИТЕЛИТЕ ОТ ОБЩИНСКА АДМИНИСТРАЦИЯ

Адрес	град Малко Търново
Предвидени дейности	Провеждане на обучения за служителите на общинска администрация, мотивационно обучение и обучение по придобиване на ключови компетентности; лидерски умения и екипна ефективност; социални отношения и ефективни преговори; компютърно обучение и изграждане на умения за участие в електронното управление

ПРОЕКТИ

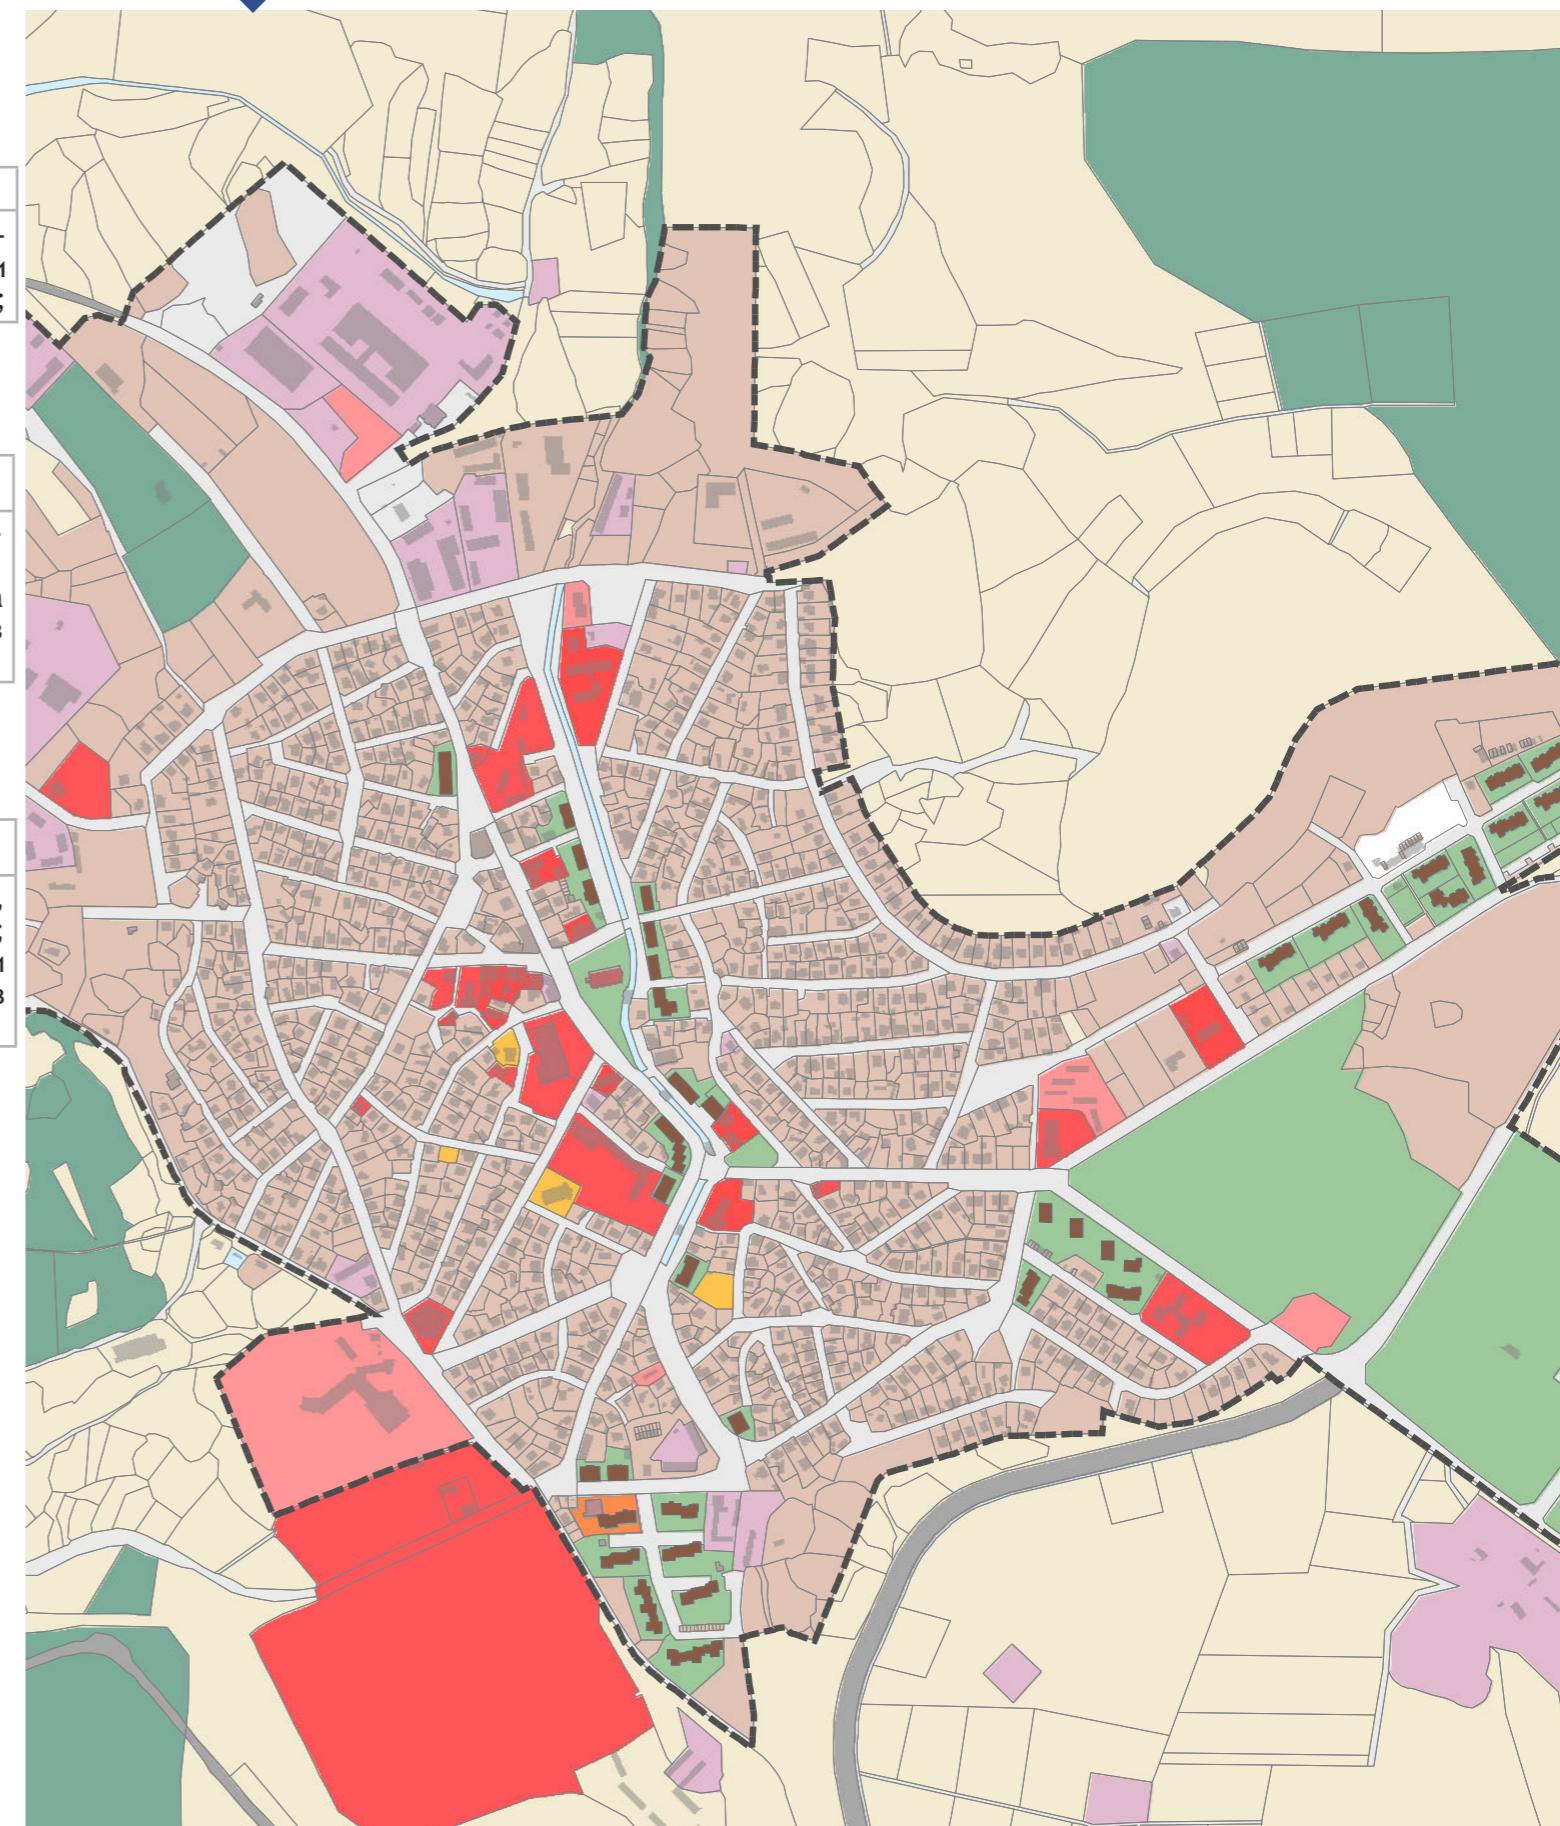



П9 - ОБНОВЯВАНЕ НА ОБЩИНСКИ ТЕРЕНИ И СГРАДИ ЗА ПРЕДОСТАВЯНЕ НА НОВИ ФУНКЦИИ И УСЛУГИ

П9.1 - ОБНОВЯВАНЕ И ВЪВЕЖДАНЕ НА МЕРКИ ЗА ЕНЕРГИЙНА ЕФЕКТИВНОСТ В СТАРАТА ДЯКОВА КЪЩА С ЦЕЛ ПРЕВРЪЩАНЕТО Й В КУЛТУРНО- ПОСЕТИТЕЛСКИ ЦЕНТЪР

Адрес	ул. Малотърновска комуна 9
Пространствени параметри	РЗП - 254 кв. м незастроена площ на терен - 751 кв. м
Предвидени дейности	<p>Сградата ще бъде обновена, чрез въвеждане на мерки за енергийна ефективност, поставяне на фасадна топлоизолация и енергоспестяваща дограма, ремонт на покрив, ремонт на вертикални технически инсталации (Ел, ВК и ОВК). Облицоване на фасадата с дървена ламперия. Ще бъдат въведени мерки за пожарна безопасност на сградата. Ще бъдат ремонтирани и преоборудвани всички необходими помещения. Ще се осигури достъп за хора в неравностойно положение в сградата чрез изграждането на рампи и асансьор. Внедряване на ВЕИ.</p> <p>Прилежащият терен ще бъде обновен, чрез подмяна на настилки, обновяване на елементи на градския дизайн (пейки, кошчета за отпадъци, енергоефективно алейно осветление), на зелени площи и ограда. Ще се постави система за видеонаблюдение и ще бъде осигурен достъп за хора в неравностойно положение.</p>

П9.2 - ОБНОВЯВАНЕ И ВЪВЕЖДАНЕ НА МЕРКИ ЗА ЕНЕРГИЙНА ЕФЕКТИВНОСТ В СГРАДА С ЦЕЛ ОБОСОБЯВАНЕТО НА ПОСЕТИТЕЛСКИ ЦЕНТЪР - ГРАД НА МИННОТО ДЕЛО, ТРАДИЦИИ И ИСТОРИЯ МАЛКО ТЪРНОВО

Адрес	ул. Цар Калоян 9
Пространствени параметри	РЗП - 566 кв. м незастроена площ на терен - 694 кв. м
Предвидени дейности	<p>Сградата ще бъде обновена, чрез въвеждане на мерки за енергийна ефективност, поставяне на фасадна топлоизолация и енергоспестяваща дограма, ремонт на покрив, ремонт на вертикални технически инсталации (Ел, ВК и ОВК). Ще бъдат въведени мерки за пожарна безопасност на сградата. Ще бъдат ремонтирани и преоборудвани всички необходими помещения за целта на музея. Ще се осигури достъп за хора в неравностойно положение в сградата чрез изграждането на рампи и асансьор. Внедряване на ВЕИ.</p> <p>Прилежащият терен ще бъде обновен, чрез подмяна на настилки, обновяване на елементи на градския дизайн (пейки, кошчета за отпадъци, енергоефективно алейно осветление), на зелени площи и ограда. Ще се постави система за видеонаблюдение и ще бъде осигурен достъп за хора в неравностойно положение.</p>

П9.3 - ОБНОВЯВАНЕ И ВЪВЕЖДАНЕ НА МЕРКИ ЗА ЕНЕРГИЙНА ЕФЕКТИВНОСТ В АДМИНИСТРАТИВНА СГРАДА С ЦЕЛ ПРЕВРЪЩАНЕТО Й В "ДОМ НА БИТА"

Адрес	ул. Христо Ботев 11
Пространствени параметри	РЗП - 185 кв. м незастроена площ на терен - 130 кв. м
Предвидени дейности	<p>Сградата ще бъде обновена, чрез въвеждане на мерки за енергийна ефективност, поставяне на фасадна топлоизолация и енергоспестяваща дограма, ремонт на покрив, ремонт на вертикални технически инсталации (Ел, ВК и ОВК). Ще бъдат въведени мерки за пожарна безопасност на сградата. Ще бъдат ремонтирани и преоборудвани всички необходими помещения. Ще се осигури достъп за хора в неравностойно положение в сградата чрез изграждането на рампи и асансьор. Внедряване на ВЕИ.</p> <p>Прилежащият терен ще бъде обновен, чрез подмяна на настилки, обновяване на елементи на градския дизайн (пейки, кошчета за отпадъци, енергоефективно алейно осветление), на зелени площи и ограда. Ще се постави система за видеонаблюдение и ще бъде осигурен достъп за хора в неравностойно положение.</p>

ПРОЕКТИ

