




ИНТЕГРИРАН ПЛАН ЗА ГРАДСКО ВЪЗСТАНОВЯВАНЕ И РАЗВИТИЕ НА ГРАД МАЛКО ТЪРНОВО

ОПЕРАТИВНА ПРОГРАМА "РЕГИОНАЛНО РАЗВИТИЕ" 2007-2013, www.bgregio.eu ИНВЕСТИРАМЕ ВЪВ ВАШЕТО БЪДЕЩЕ!
ПРОЕКТЪТ СЕ ФИНАНСИРА ОТ ЕВРОПЕЙСКИЯ ФОНД ЗА РЕГИОНАЛНО РАЗВИТИЕ И ОТ ДЪРЖАВНИЯ БЮДЖЕТ НА РЕПУБЛИКА БЪЛГАРИЯ



ПРОЕКТИ В ИПГВР - ГРАД МАЛКО ТЪРНОВО

№	Наименование обекти
1.1	Община Малко Търново
1.2	РД Социално подпомагане, общинска служба по земеделие, бюро по труда, пенсионерски клуб и НОИ
1.3	Бизнес център Малко Търново
2.1	РУ Полиция
2.2	Районно пътно управление
2.3	УПБЗН
2.4	ГПУ Малко Търново
3.1	ОДЗ Юрий Гагарин
3.2	СОУ Васил Левски
4.1	Младежки дом
4.2	Картинна галерия
4.3	Исторически музей
4.4	Лятно кино
4.5	Туристическа база Велека
4.6	Културно-посетителски център
4.7	Посетителски център - град на минно дело, традиции и история
4.8	Дом на бита
5.1	Дневен център за възрастни с увреждания
6.1	Многофамилни жилищни сгради
3.1	Стадион и сграда

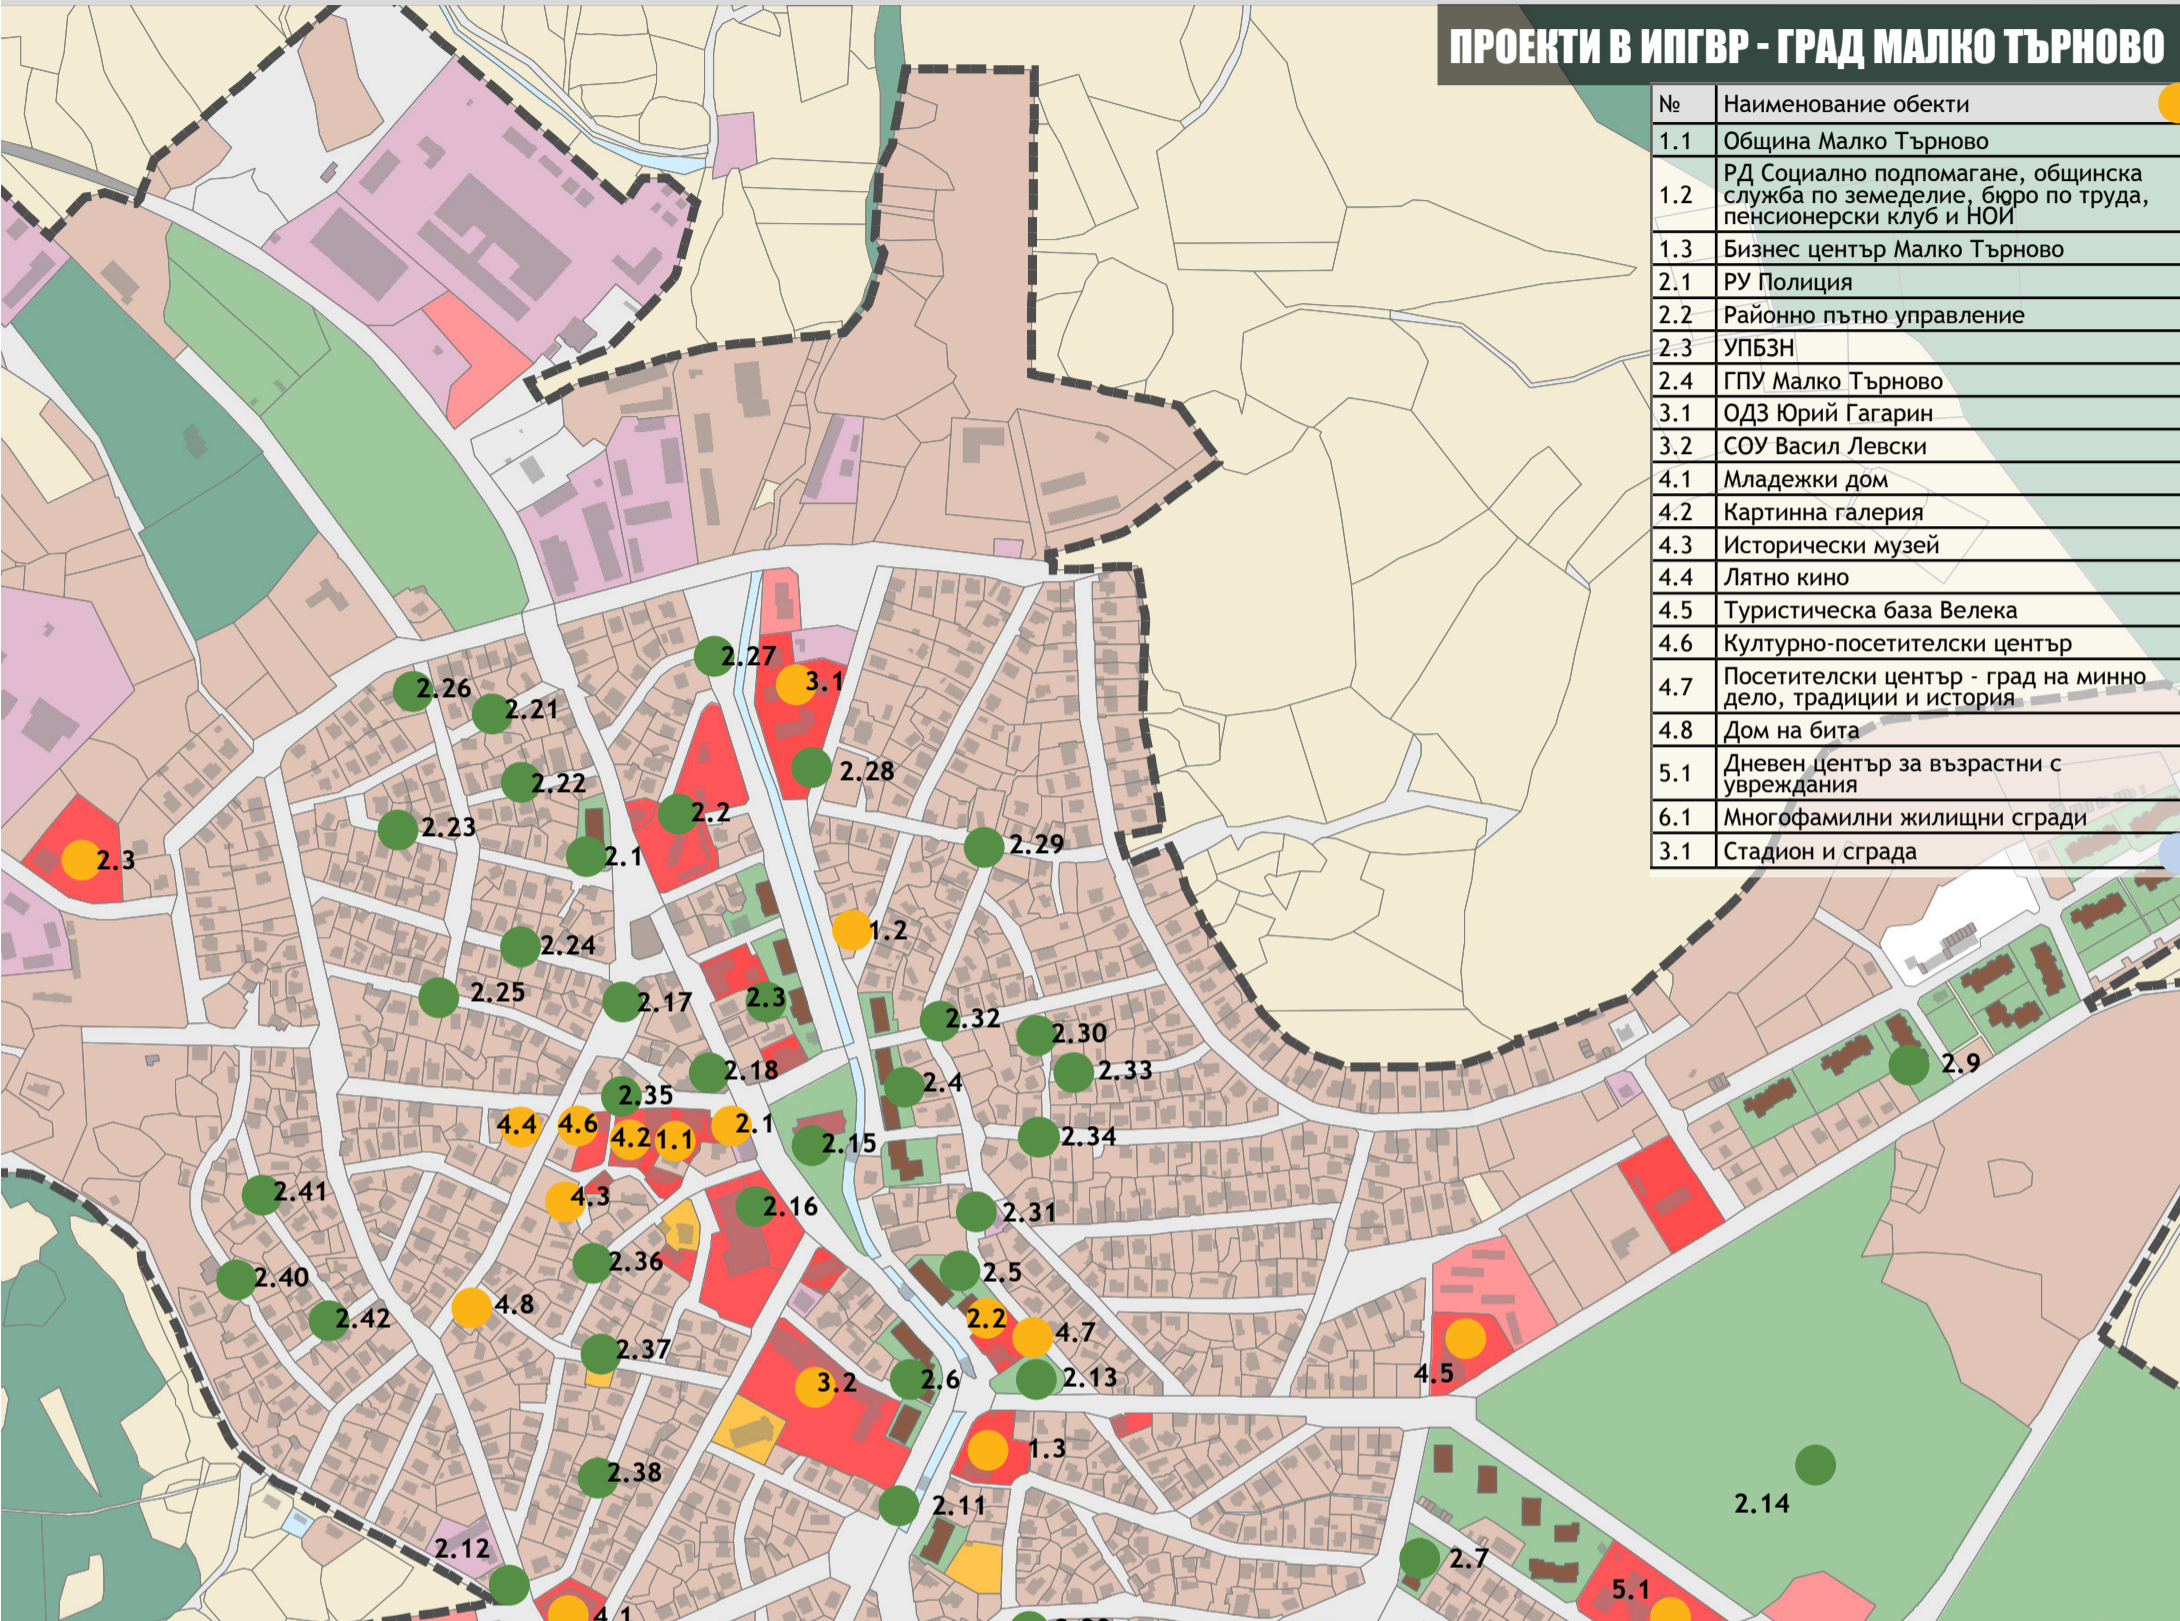

№	Наименование обекти
2.1	Междублоково пространство на ул. 22 Октомври (ул. България)
2.2	Зелено пространство на ул. Индже Войвода
2.3	Междублокови пространства на ул. Янко Карагяуров
2.4	Междублокови пространства на ул. Янко Карагяуров 2
2.5	Междублоково пространство на ул. Славянска
2.6	Междублоково пространство на ул. България
2.7	Междублоково пространство на ул. Петко Напетов
2.8	Междублокови пространства в ж.к. Майор Вишняев
2.9	Междублокови пространства в ж.к. Изток
2.10	Улично осветление
2.11	Градска среда покрай река Малкотърновска
2.12	Отводнителен канал покрай ул. Градище и ул. Княз Борис I
2.13	Зелено пространство на ул. Първи май
2.14	Градски парк в Малко Търново - III етап
2.15	Градски център Малко Търново
2.16	Зелена площ зад читалище Просвета
2.17	Улица 22 октомври, открит паркинг и автоспирка
2.18	Чешма и пешеходна връзка към паркинга
2.19	Улица Петко Напетов
2.20	Улица Странджа
2.21	Улица Зеленика
2.22	Улица Георги Бенковски
2.23	Улица Димитър Благоев
2.24	Улица Трети март

№	Наименование обекти
2.25	Улица Михаил Герджиков
2.26	Улица Христо Смирненски
2.27	Улица Янко Карагяуров
2.28	Улица Възраждане
2.29	Улица Стара планина
2.30	Улица 8-ми март
2.31	Улица Славянска
2.32	Улица Райна Княгиня
2.33	Улица Родопи
2.34	Улица Патриарх Евтимий
2.35	Улица Малкотърновска комуна
2.36	Улица Георги Москов
2.37	Улица Христо Ботев
2.38	Улица Константин Петканов
2.39	Улица Паньо Ангелов
2.40	Улица Петрова нива
2.41	Улица Стамат Икономов
2.42	Улица Дико Джебелов

ЛЕГЕНДА

- ЖИЛИЩНО ЗАСТРОЯВАНЕ
- МНОГОФАМИЛНИ ЖИЛИЩНИ СГРАДИ
- ПУБЛИЧНА ИНФРАСТРУКТУРА
- ОБЩЕСТВЕНО ОБСЛУЖВАНЕ-ЧАСТНИ ДЕЙНОСТИ
- ПРОИЗВОДСТВЕНИ ТЕРЕНИ
- ЗЕЛЕНИ И СПОРТНИ ТЕРЕНИ
- ГРОБИЩНИ ПАРКОВЕ
- ГОРСКИ ТЕРИТОРИИ
- ОБРАБОТВАЕМИ ЗЕМИ
- КУЛТОВИ И РЕЛИГИОЗНИ СГРАДИ
- ТЕХНИЧЕСКА ИНФРАСТРУКТУРА
- ВОДНИ ПЛОЩИ
- УЛИЧНА МРЕЖА
- ПЪТ ОТ РЕПУБЛИКАНСКАТА МРЕЖА
- СТРОИТЕЛНА ГРАНИЦА, СЪГЛАСНО ОУПО
- МАЛКО ТЪРНОВО

Този документ е създаден в рамките на проект "Изготвяне на Интегриран план за градско възстановяване и развитие на гр. Малко Търново", осъществяван с финансовата подкрепа на Оперативна програма "Регионално развитие 2007-2013г.", съфинансирана от Европейския съюз чрез Европейския фонд за регионално развитие. Цялата отговорност за съдържанието на публикацията се носи от Община Малко Търново и при никакви обстоятелства не може да се счита, че този документ отразява официалното становище на Европейския съюз и Управляващия орган