



П1 - ОБНОВЯВАНЕ И ВНЕДРЯВАНЕ НА МЕРКИ ЗА ЕНЕРГИЙНА ЕФЕКТИВНОСТ В ПУБЛИЧНА ИНФРАСТРУКТУРА И ЖИЛИЩЕН СЕКТОР

ПРОЕКТИ

ПОДГРУПА 1 - ОБЩНСКИ АДМИНИСТРАТИВНИ СГРАДИ

П1.1 - ОБНОВЯВАНЕ И ВНЕДРЯВАНЕ НА МЕРКИ ЗА ЕНЕРГИЙНА ЕФЕКТИВНОСТ В ОБЩИНА МАЛКО ТЪРНОВО


Адрес	ул. Малкотърновска комуна №3
Пространствени параметри	РЗП - 480 кв. м незастроена площ - 330 кв. м
Предвидени дейности	Сградата ще бъде обновена, чрез въвеждане на мерки за енергийна ефективност, поставяне на външна топлоизолация и ремонт на покрив. Предвижда се ремонт на вертикални технически инсталации (Ел, ВК и ОВК). Ще бъдат въведени мерки за пожарна безопасност на сградата. Ще бъдат ремонтирани помещенията. Ще се постави система за видеонаблюдение и контрол. Ще се осигури достъп за хора в неравностойно положение в сградата. Предвижда се оборудване с офис техника и за някои от кабинетите. Внедряване на ВЕИ.

П1.2 - ОБНОВЯВАНЕ И ВНЕДРЯВАНЕ НА МЕРКИ ЗА ЕНЕРГИЙНА ЕФЕКТИВНОСТ В ДИРЕКЦИЯ СОЦИАЛНО ПОДПОМАГАНЕ, ОБЩИНСКА СЛУЖБА ПО ЗЕМЕДЕЛИЕ, БЮРО ПО ТРУДА, ПЕНСИОНЕРСКИ КЛУБ И НОИ

Адрес	ул. Илия Бояджиев №1
Пространствени параметри	РЗП - 684 кв. м незастроена площ - 302 кв. м
Предвидени дейности	Сградата ще бъде обновена, чрез въвеждане на мерки за енергийна ефективност - поставяне на външна топлоизолация, ремонт на покрив. Предвижда се ремонт на вертикални технически инсталации (Ел, ВК и ОВК). Ще бъдат въведени мерки за пожарна безопасност на сградата. Ще се постави система за видеонаблюдение и контрол. Ще бъдат ремонтирани помещенията и тоалетните. Обособяване на помещения за архив. Ще се осигури достъп за хора в неравностойно положение в сградата. Внедряване на ВЕИ.

П1.3 - ОБНОВЯВАНЕ И ВНЕДРЯВАНЕ НА МЕРКИ ЗА ЕНЕРГИЙНА ЕФЕКТИВНОСТ В БИЗНЕС ЦЕНТЪР МАЛКО ТЪРНОВО

Адрес	ул. Цар Калоян №9А
Пространствени параметри	РЗП - 401 кв. м незастроена площ - 1480 кв. м
Предвидени дейности	Сградата ще бъде обновена, чрез въвеждане на мерки за енергийна ефективност - поставяне на външна топлоизолация, подмяна на дограма, ремонт на покрив и подови настилки. Предвижда се ремонт на вертикални технически инсталации (Ел, ВК и ОВК). Ще бъдат въведени мерки за пожарна безопасност на сградата. Ще бъдат ремонтирани помещенията и тоалетните. Ще се постави система за видеонаблюдение и ще бъде осигурен достъп за хора в неравностойно положение. Внедряване на ВЕИ.

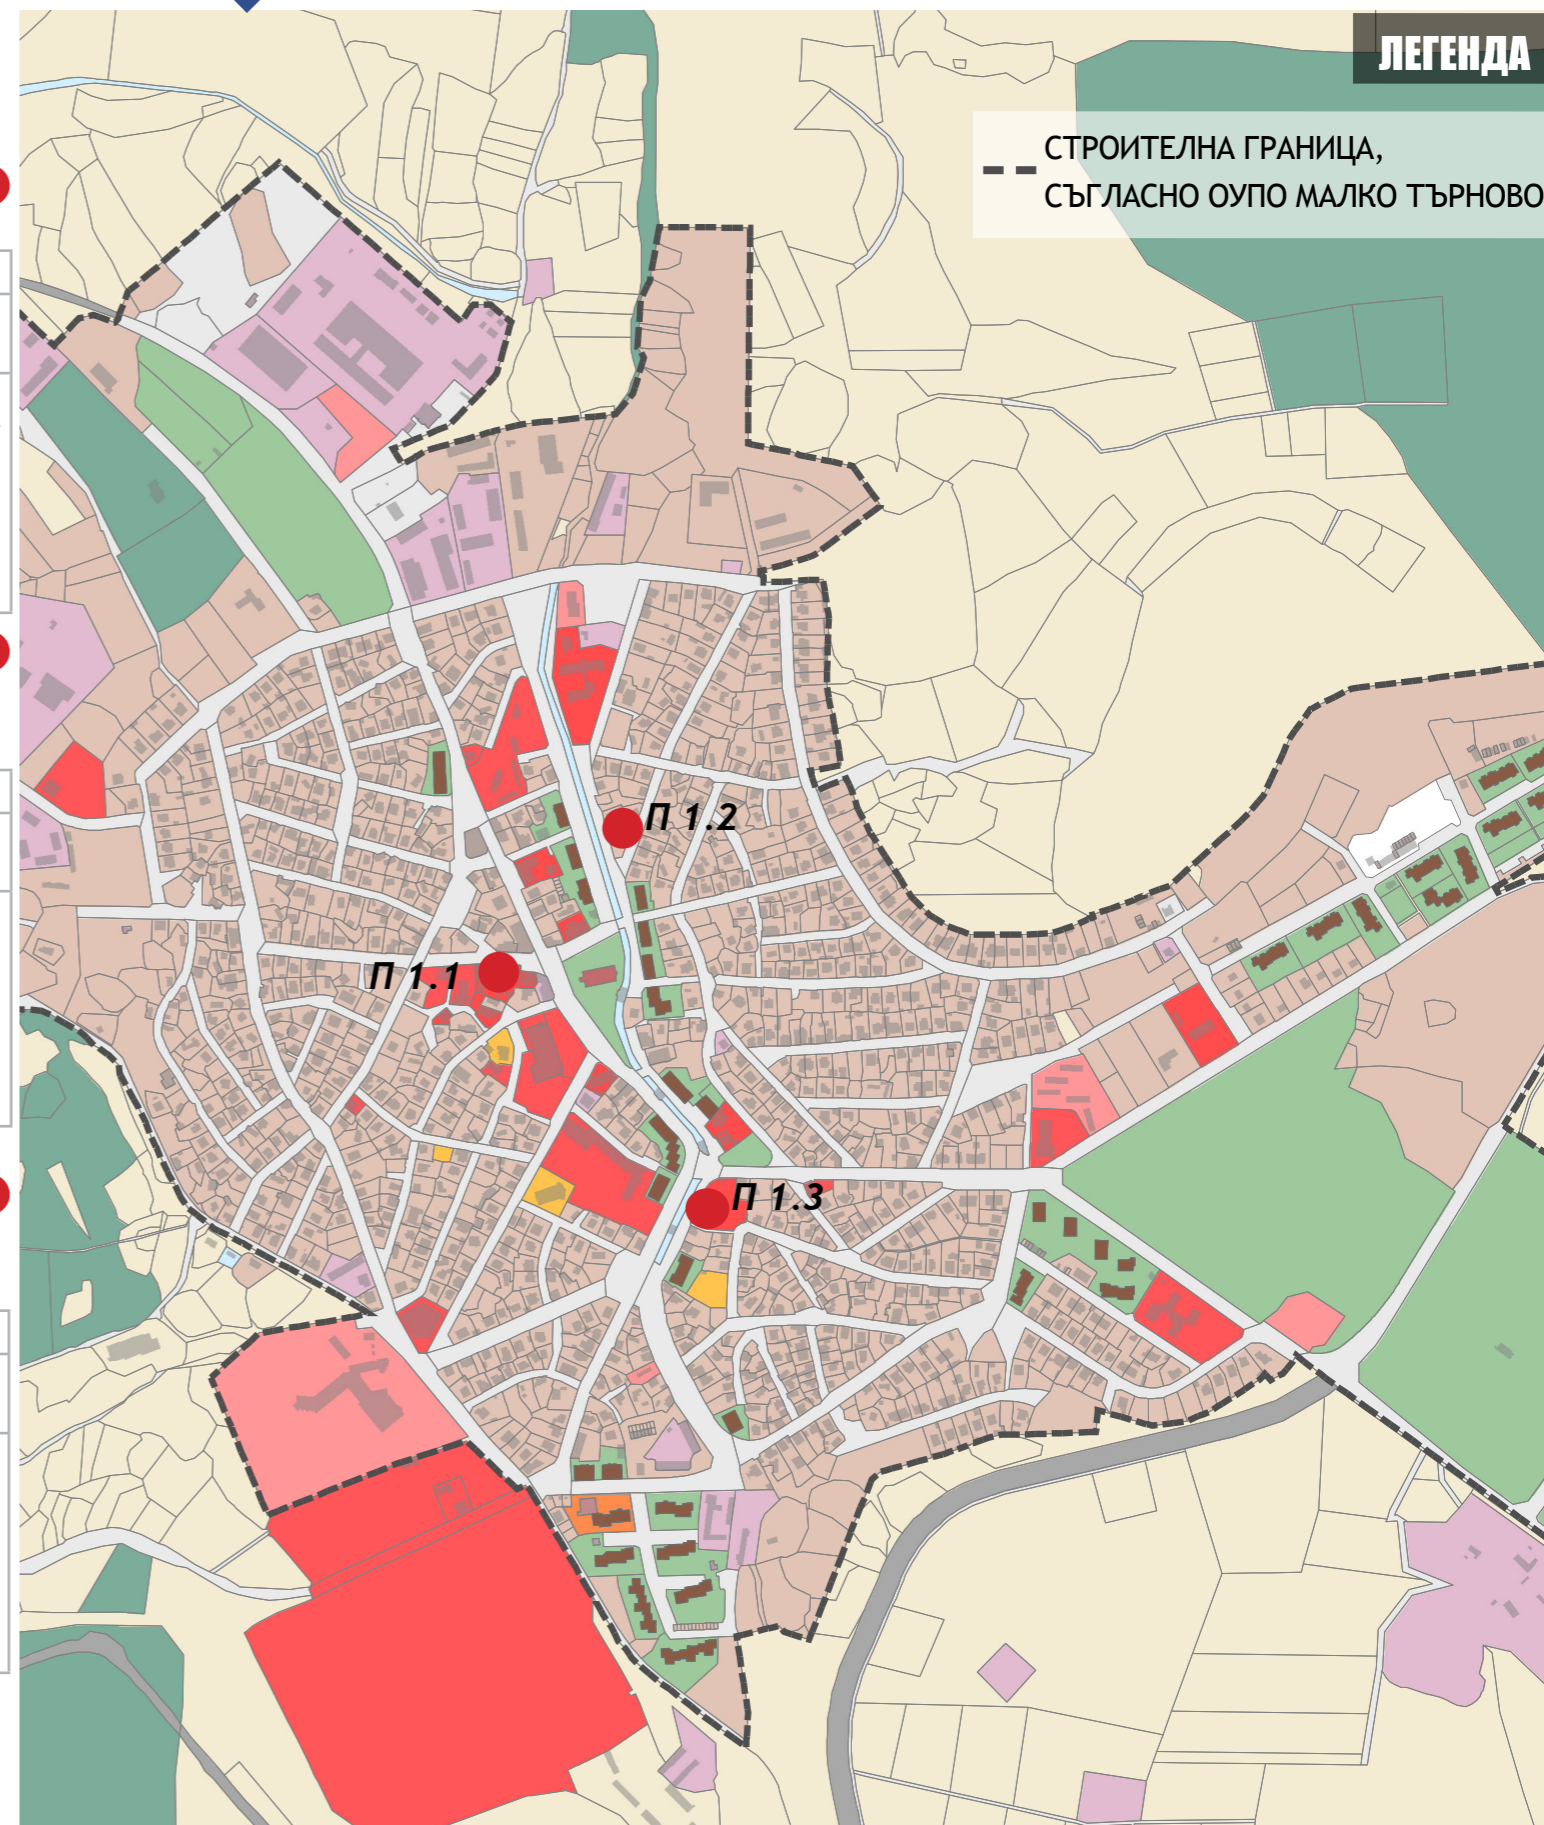



П1 - ОБНОВЯВАНЕ И ВНЕДРЯВАНЕ НА МЕРКИ ЗА ЕНЕРГИЙНА ЕФЕКТИВНОСТ В ПУБЛИЧНА ИНФРАСТРУКТУРА И ЖИЛИЩЕН СЕКТОР

ПОДГРУПА 2 - ДЪРЖАВНИ АДМИНИСТРАТИВНИ СГРАДИ

П2.1 - ОБНОВЯВАНЕ, РЕКОНСТРУКЦИЯ И ВНЕДРЯВАНЕ НА МЕРКИ ЗА ЕНЕРГИЙНА ЕФЕКТИВНОСТ В РУ ПОЛИЦИЯ ГР. МАЛКО ТЪРНОВО

Адрес	ул. Малкотърновска Комуна №5
Пространствени параметри	РЗП - 526 кв. м незастроена площ - 319 кв. м
Предвидени дейности	Сградата ще бъде обновена, чрез въвеждане на мерки за енергийна ефективност - подмяна на дограма, поставяне на външна топлоизолация, ремонт на покрив. Предвижда се ремонт на вертикални технически инсталации (Ел, ВК и ОВК). Ще бъдат въведени мерки за пожарна безопасност на сградата. Ще бъдат ремонтирани помещенията. Ще се осигури достъп за хора в неравностойно положение в сградата. Ще се постави система за видеонаблюдение и ще бъде осигурен достъп за хора в неравностойно положение.


П2.2 - ОБНОВЯВАНЕ И ВНЕДРЯВАНЕ НА МЕРКИ ЗА ЕНЕРГИЙНА ЕФЕКТИВНОСТ В СГРАДАТА НА РАЙОННО ПЪТНО УПРАВЛЕНИЕ

Адрес	ул. Янко Карагяуров
Пространствени параметри	РЗП - 154 кв. м незастроена площ - 118 кв. м
Предвидени дейности	Сградата ще бъде обновена, чрез въвеждане на мерки за енергийна ефективност - подмяна на дограма, поставяне на външна топлоизолация, ремонт на покрив. Предвижда се ремонт на вертикални технически инсталации (Ел, ВК и ОВК). Ще бъдат въведени мерки за пожарна безопасност на сградата. Ще бъдат ремонтирани помещенията. Ще се постави система за видеонаблюдение и ще бъде осигурен достъп за хора в неравностойно положение.

П2.3 - ОБНОВЯВАНЕ И ВНЕДРЯВАНЕ НА МЕРКИ ЗА ЕНЕРГИЙНА ЕФЕКТИВНОСТ В СГРАДАТА НА УПРАВЛЕНИЕ ПОЖАРНА БЕЗОПАСНОСТ И ЗАЩИТА НА НАСЕЛЕНИЕТО

Адрес	ул. Димитър Карагъзов
Пространствени параметри	РЗП - 193 кв. м незастроена площ - 3048 кв. м
Предвидени дейности	Сградата ще бъде обновена, чрез въвеждане на мерки за енергийна ефективност - подмяна на дограма, поставяне на външна топлоизолация, ремонт на покрив. Предвижда се ремонт на вертикални технически инсталации (Ел, ВК и ОВК). Ще бъдат въведени мерки за пожарна безопасност на сградата. Ще бъдат ремонтирани тоалетните, спалните и дневните помещения. Ще се осигури достъп за хора в неравностойно положение в сградата. Ще се постави система за видеонаблюдение.

ПРОЕКТИ

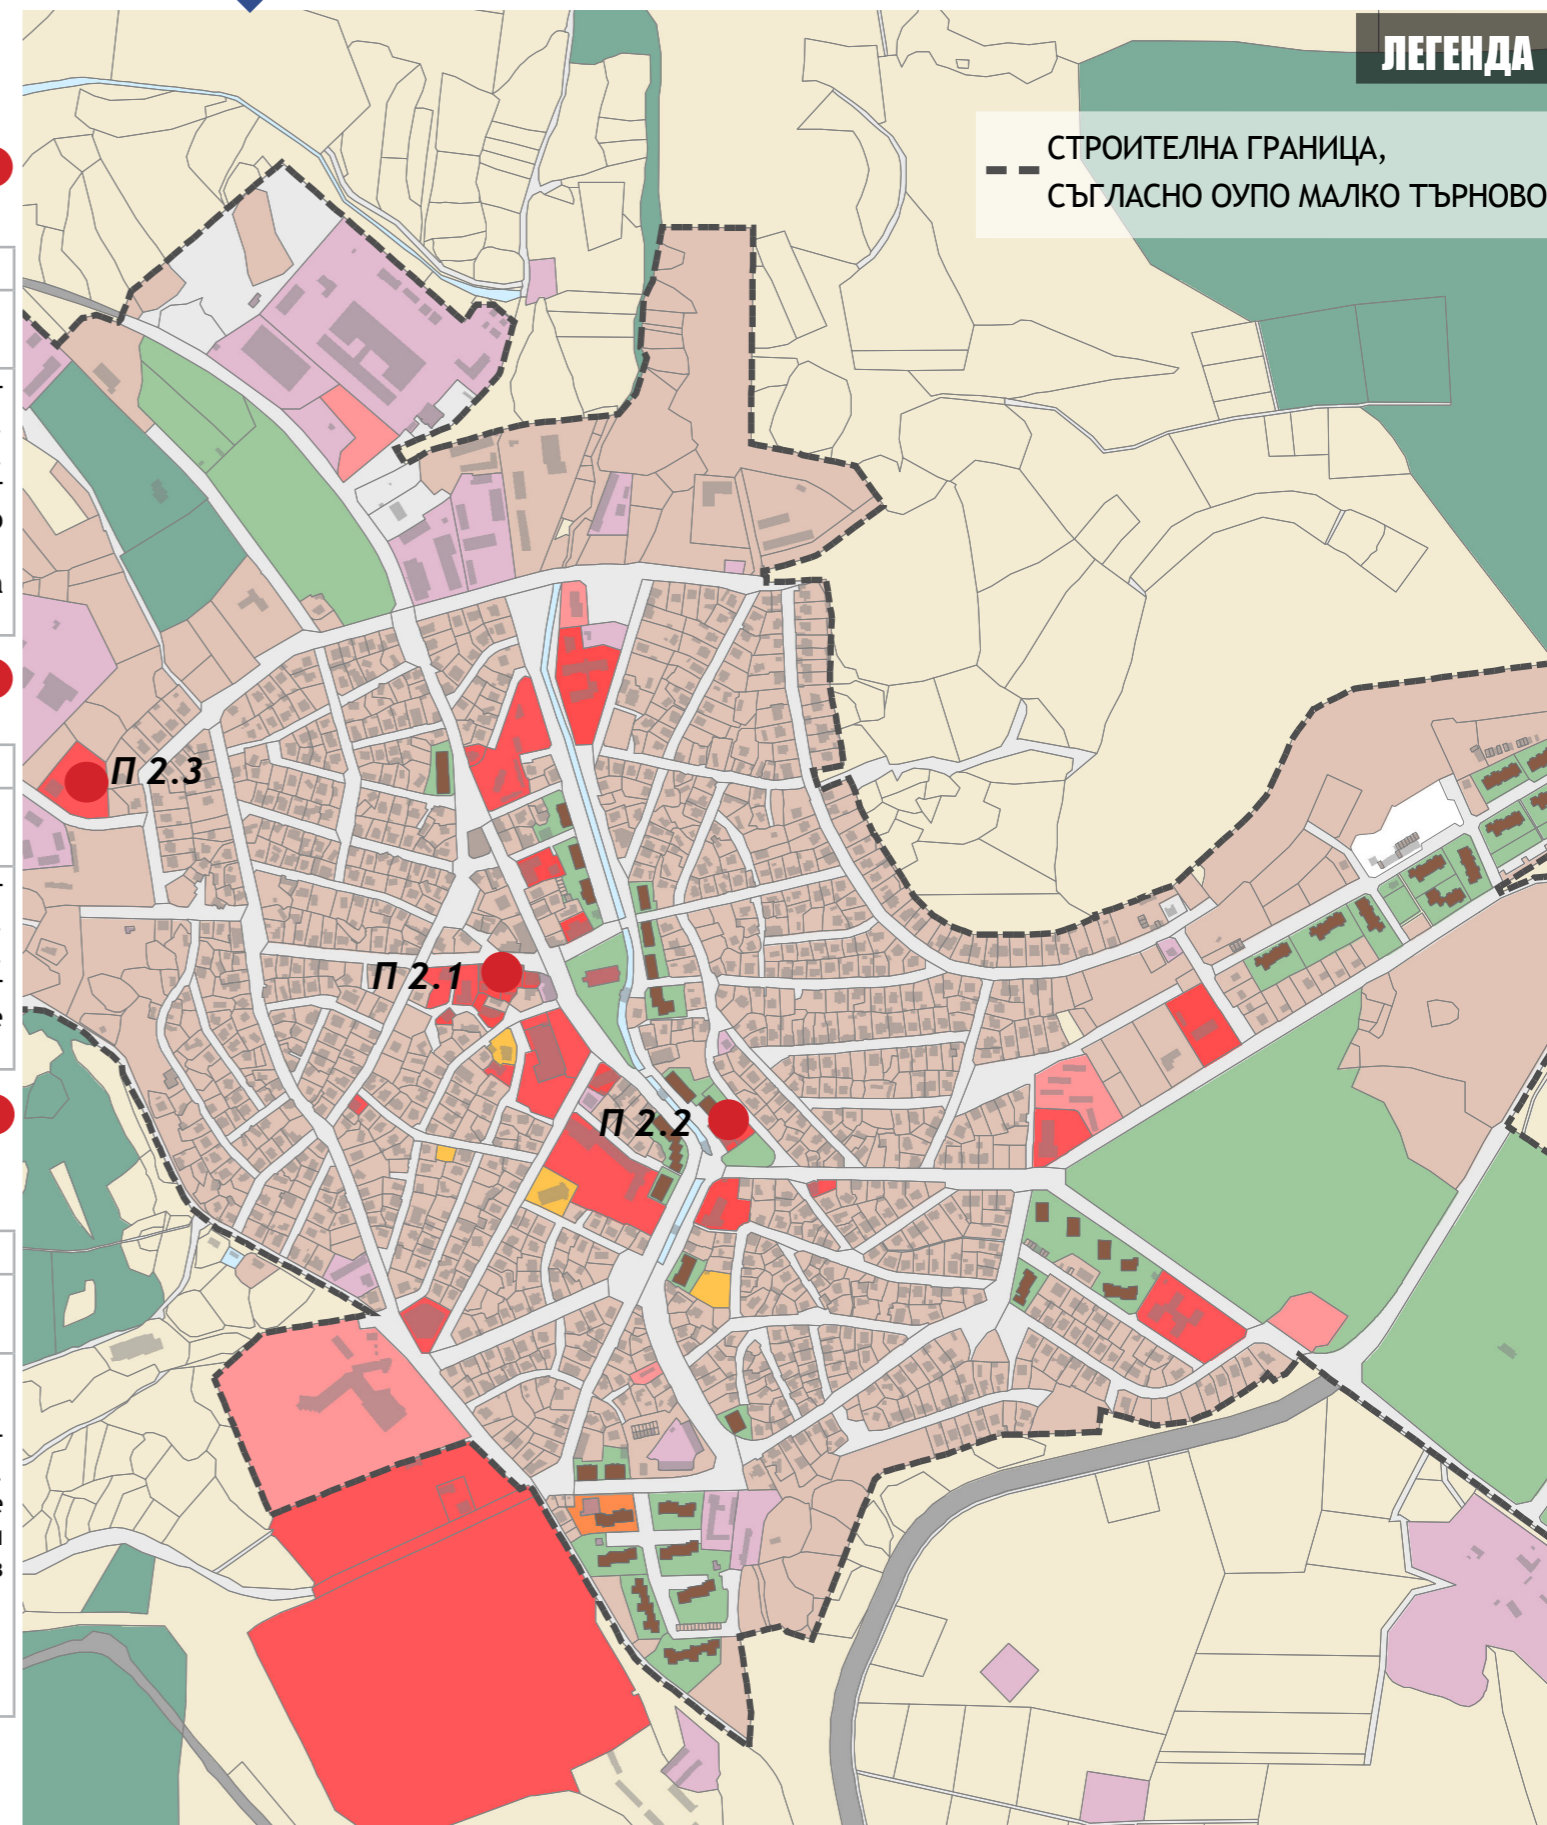



П1 - ОБНОВЯВАНЕ И ВНЕДРЯВАНЕ НА МЕРКИ ЗА ЕНЕРГИЙНА ЕФЕКТИВНОСТ В ПУБЛИЧНА ИНФРАСТРУКТУРА И ЖИЛИЩЕН СЕКТОР

ПРОЕКТИ


П2.4- ОБНОВЯВАНЕ И ВНЕДРЯВАНЕ НА МЕРКИ ЗА ЕНЕРГИЙНА ЕФЕКТИВНОСТ В ГПУ МАЛКО ТЪРНОВО

Адрес	ул. Пейо Яворов
Пространствени параметри	
Предвидени дейности	Сградите ще бъдат обновени, чрез въвеждане на мерки за енергийна ефективност - подмяна на дограма, поставяне на външна топлоизолация, ремонт на покрив. Предвижда се ремонт на вертикални технически инсталации (Ел, ВК и ОВК). Ще бъдат въведени мерки за пожарна безопасност на сградата. Ще бъдат ремонтирани помещенията. Ще се постави система за видеонаблюдение и ще бъде осигурен достъп за хора в неравностойно положение.

ПОДГРУПА 3 - ОБЩИНСКА ОБРАЗОВАТЕЛНА ИНФРАСТРУКТУРА

ПЗ.1 - ОБНОВЯВАНЕ И ВЪВЕЖДАНЕ НА МЕРКИ ЗА ЕНЕРГИЙНА ЕФЕКТИВНОСТ В ОДЗ ЮРИЙ ГАГАРИН

Адрес	ул. Възраждане №1
Пространствени параметри	РЗП - 1415 кв. м незастроена площ - 3449 кв. м
Предвидени дейности	Сградата ще бъде обновена, чрез въвеждане на мерки за енергийна ефективност - частична подмяна на дограма, поставяне на външна топлоизолация. Предвижда се ремонт на покрив, частичен ремонт на вертикални технически инсталации (Ел, ВК и ОВК). Ще бъдат въведени мерки за пожарна безопасност на сградата. Ще бъдат ремонтирани сервизни, спални и занимални помещения. Ще се осигури достъп за хора в неравностойно положение в сградата. Помещенията на кухнята ще бъдат обновени чрез вътрешен ремонт и оборудване. Внедряване на ВЕИ. Прилежащият терен ще бъде обновен, чрез подмяна на настилки, обновяване на елементи на градския дизайн (пейки, кошчета за отпадъци, енергоефективно алейно осветление), на зелени площи и ограда. Детските площадки ще бъдат обновени съгласно нормативните изисквания. Ще се постави система за видеонаблюдение и ще бъде осигурен достъп за хора в неравностойно положение.

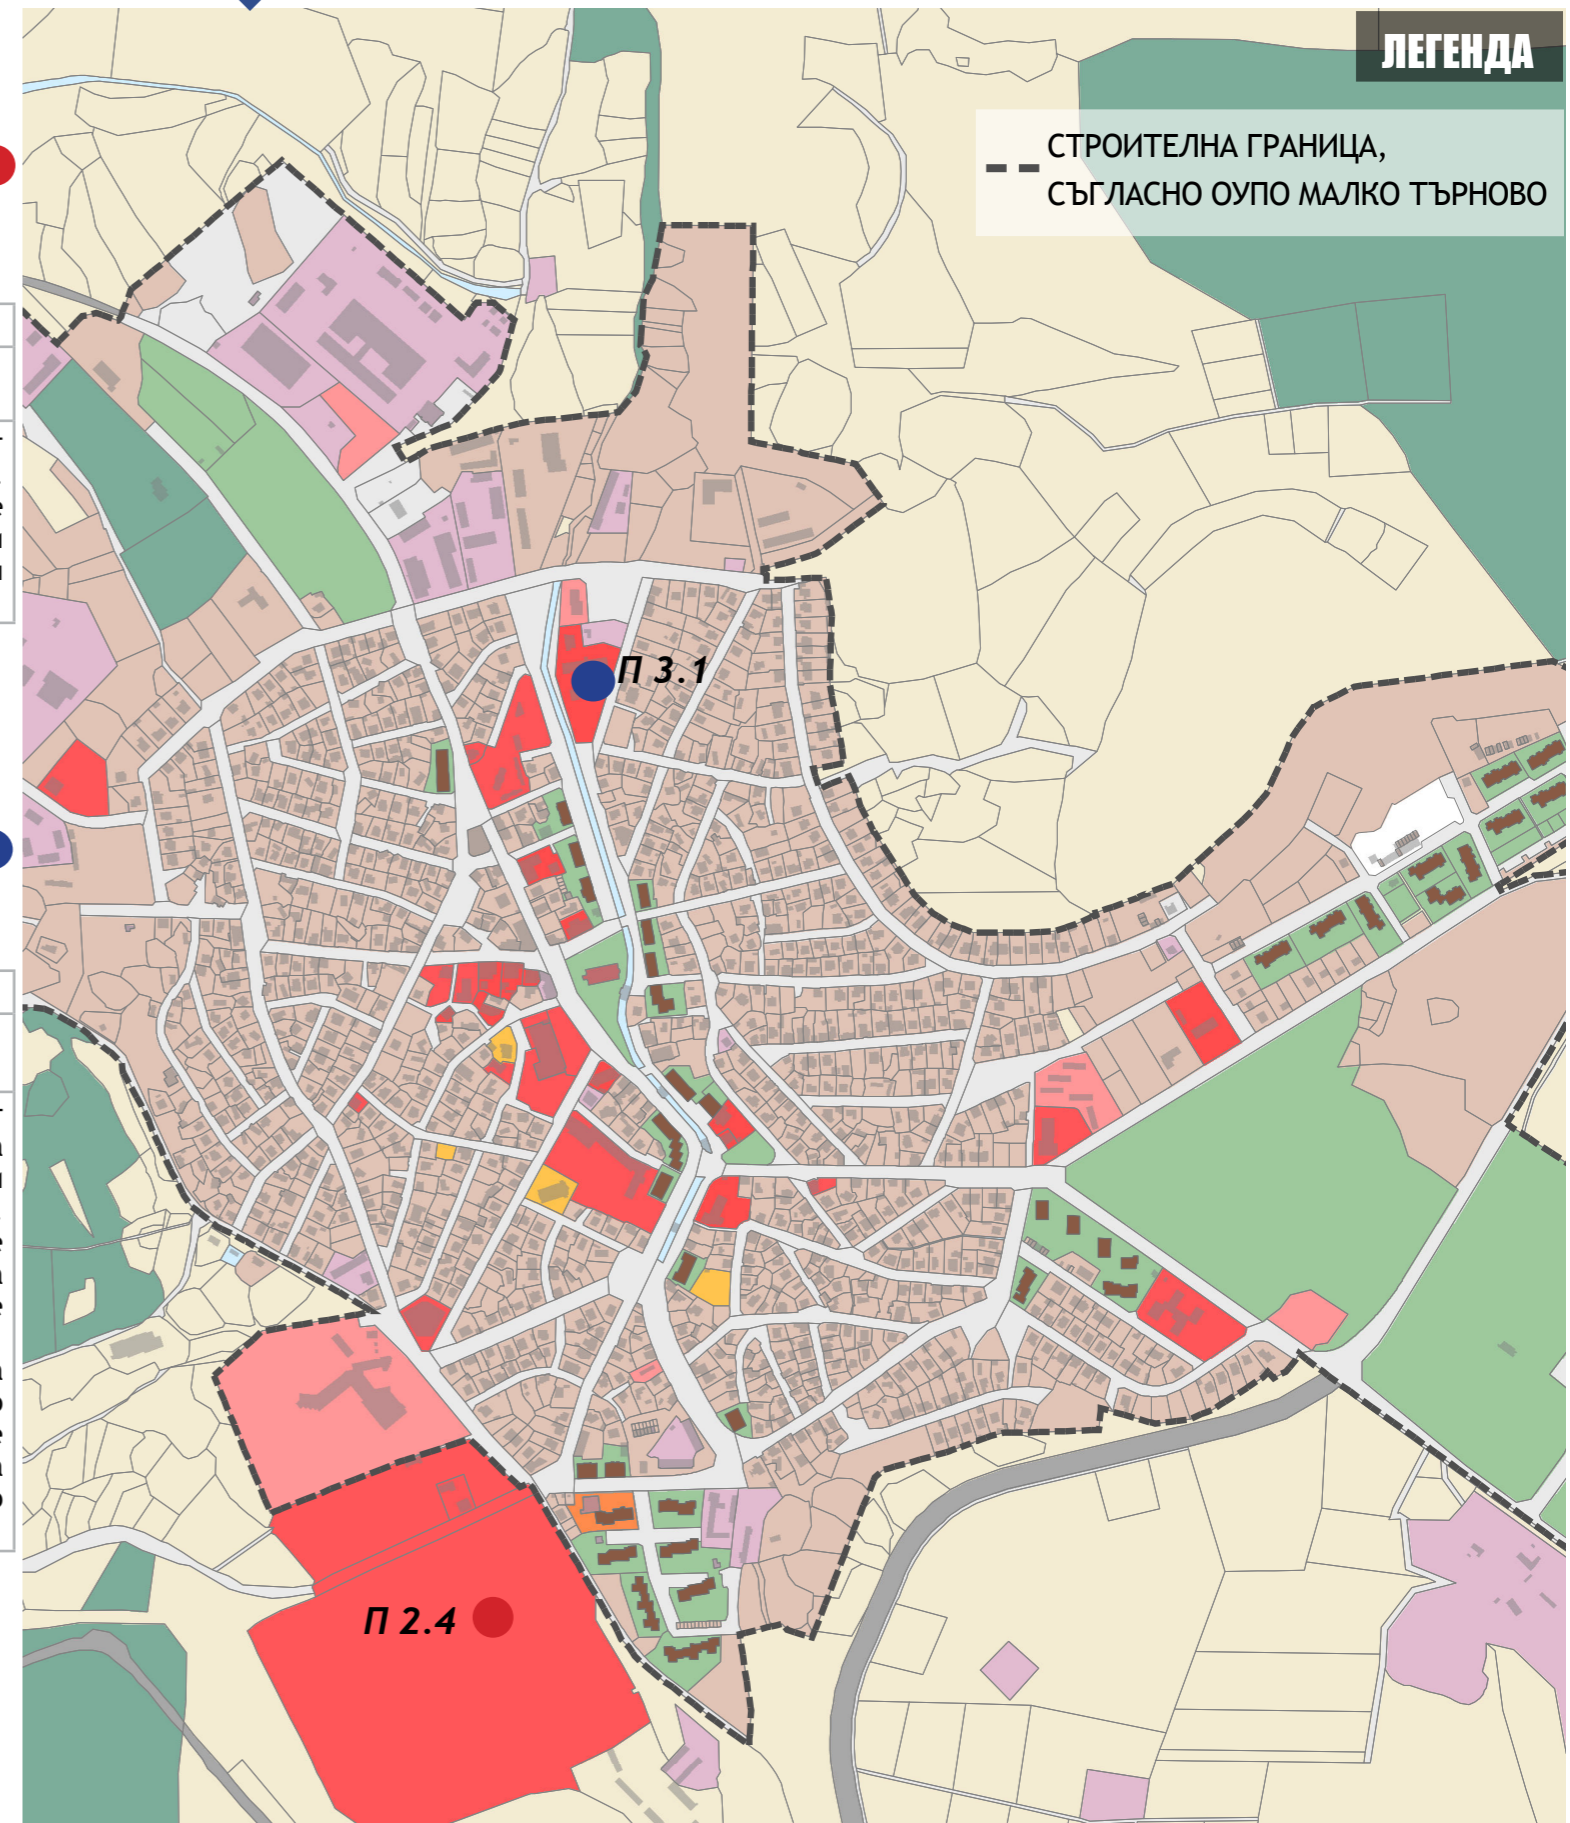



П1 - ОБНОВЯВАНЕ И ВНЕДРЯВАНЕ НА МЕРКИ ЗА ЕНЕРГИЙНА ЕФЕКТИВНОСТ В ПУБЛИЧНА ИНФРАСТРУКТУРА И ЖИЛИЩЕН СЕКТОР

ПРОЕКТИ


П3.2 - ОБНОВЯВАНЕ И ВЪВЕЖДАНЕ НА МЕРКИ ЗА ЕНЕРГИЙНА ЕФЕКТИВНОСТ В СОУ ВАСИЛ ЛЕВСКИ

Адрес	ул. Янко Маслишков №3
Пространствени параметри	РЗП - 3979 кв. м незастроена площ - 5530 кв. м
Предвидени дейности	Сградата ще бъде обновена, чрез въвеждане на мерки за енергийна ефективност - поставяне на външна топлоизолация, ремонт на покрив, ремонт на вертикални технически инсталации (Ел, ВК и ОВК). Ще бъдат въведени мерки за пожарна безопасност на сградата. Ще бъдат ремонтирани помещения. Ще се осигури достъп за хора в неравностойно положение в сградата. Физкултурният салон ще бъде обновен, чрез ремонт на покрив, вътрешен ремонт на спортна зала и съблекални. В помещенията на стола и кухнята ще бъдат приложени мерки за вътрешен ремонт и оборудване. Внедряване на ВЕИ. Прилежащият терен ще бъде обновен, чрез подмяна на настилки, обновяване на елементи на градския дизайн (пейки, кошчета за отпадъци, енергоефективно алейно осветление), обновяване на зелени площи и обновяване на дворна ограда. Ще бъдат подменени настилка и съоръженията на спортните игрища и ще бъде предвидено изграждането на ново. Ще се постави система за видеонаблюдение и ще бъде осигурен достъп за хора в неравностойно положение.

ПОДГРУПА 4 - ОБЩИНСКА КУЛТУРНА/ТУРИСТИЧЕСКА ИНФРАСТРУКТУРА

П4.1 - ОБНОВЯВАНЕ И ВНЕДРЯВАНЕ НА МЕРКИ ЗА ЕНЕРГИЙНА ЕФЕКТИВНОСТ В МЛАДЕЖКИ ДОМ

Адрес	ул. Княз Борис I, № 37
Пространствени параметри	РЗП - 1757 кв. м незастроена площ - 1143 кв. м
Предвидени дейности	Сградата ще бъде обновена, чрез въвеждане на мерки за енергийна ефективност - подмяна на дограма, поставяне на външна топлоизолация, ремонт на покрив. Предвижда се ремонт на вертикални технически инсталации (Ел, ВК и ОВК). Ще бъдат въведени мерки за пожарна безопасност на сградата. Ще бъдат ремонтирани помещенията. Внедряване на ВЕИ. Ще се постави система за видеонаблюдение и ще бъде осигурен достъп за хора в неравностойно положение.

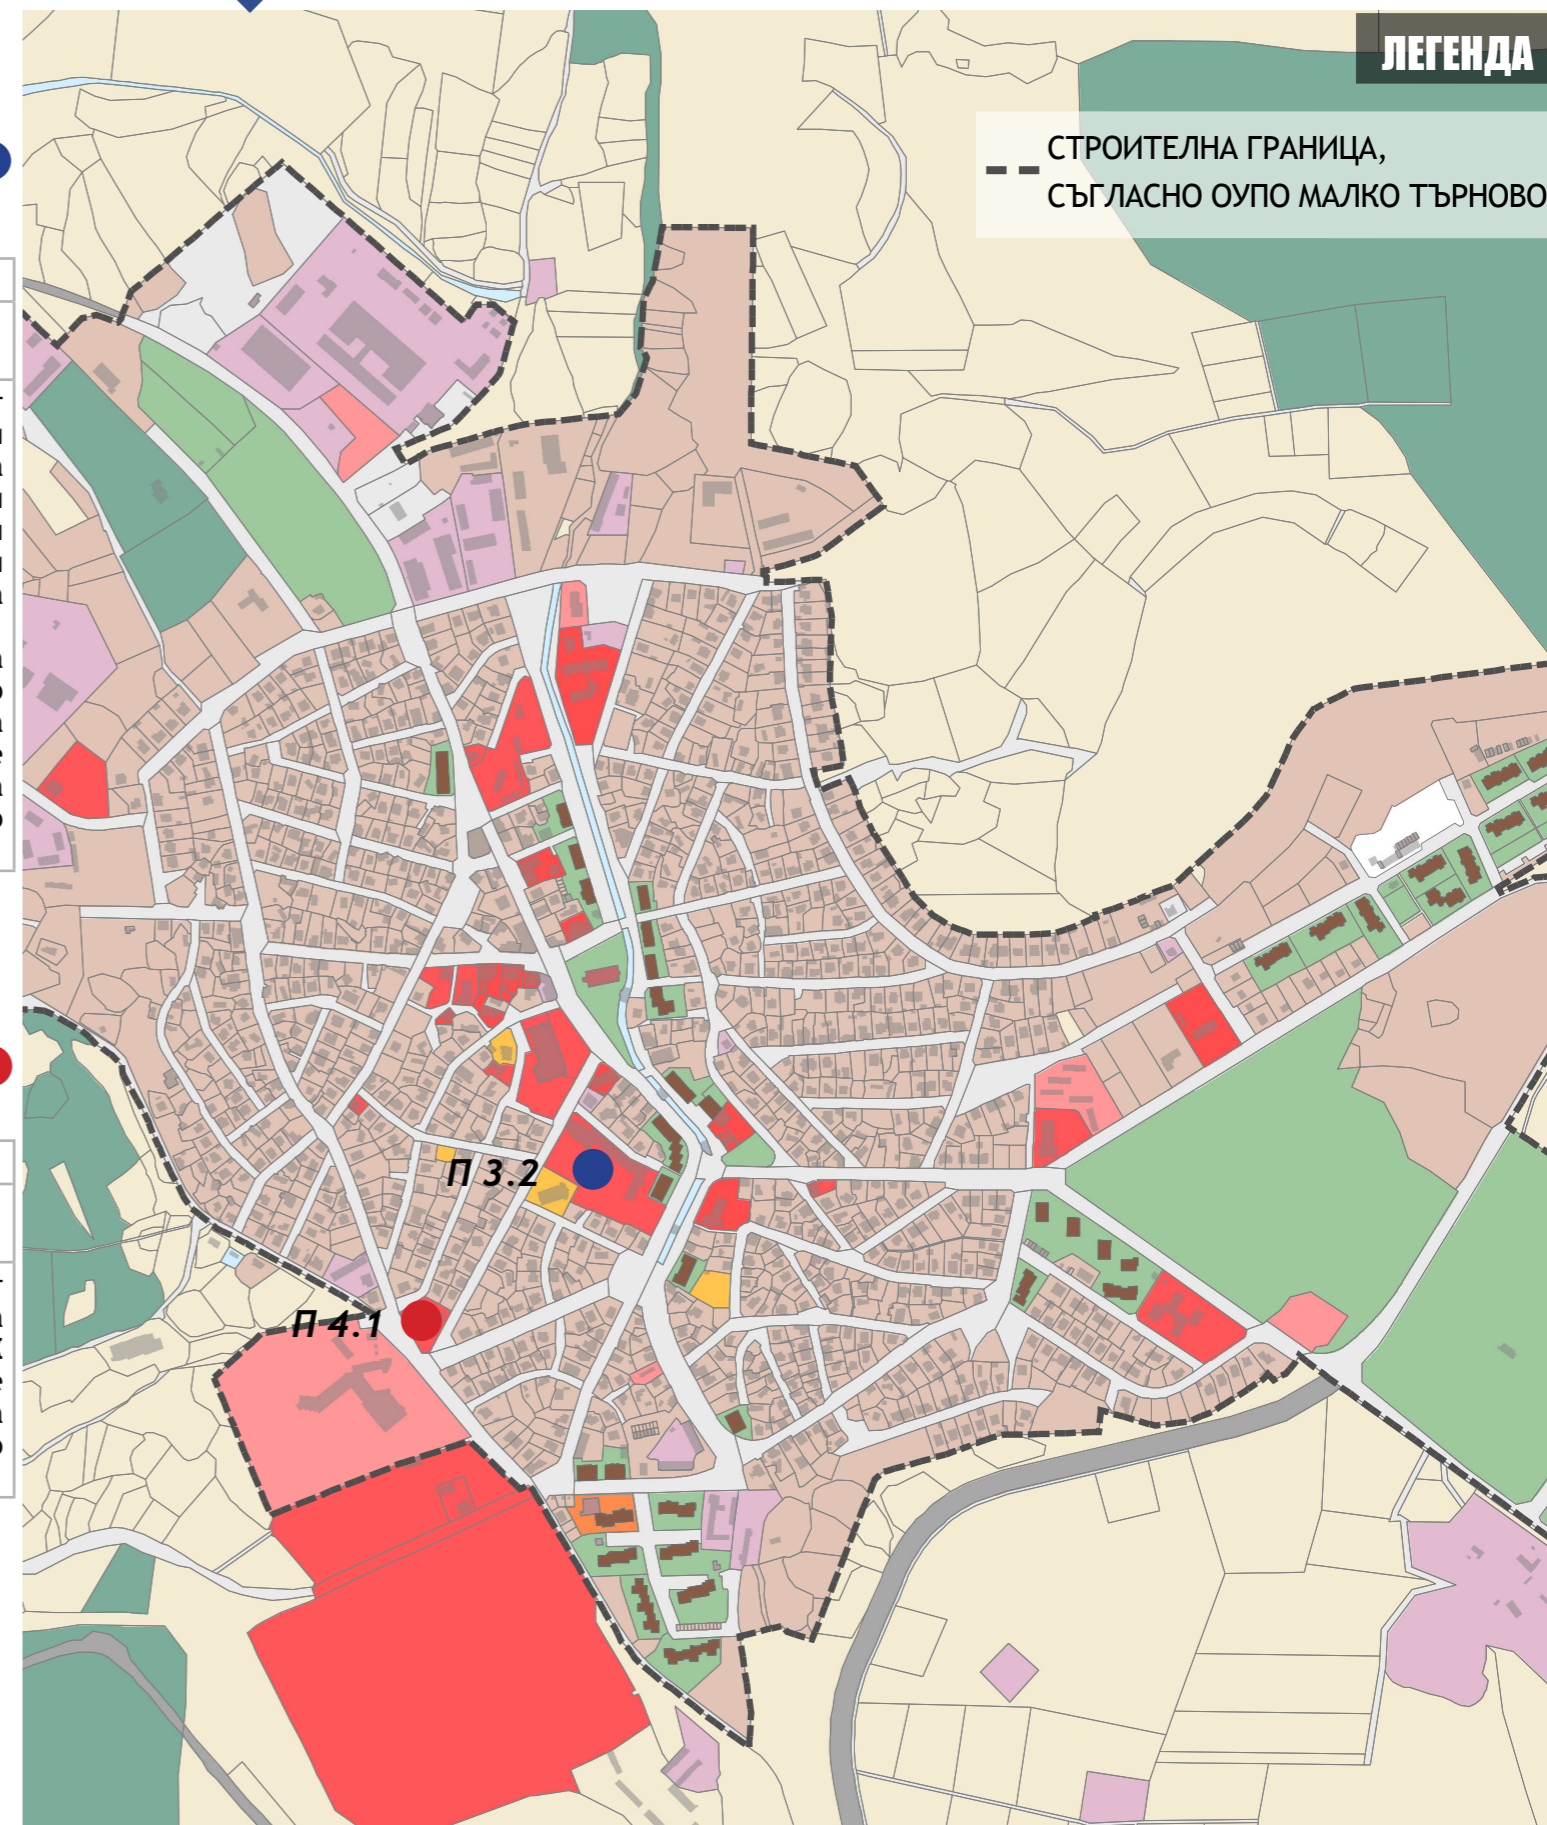



П1 - ОБНОВЯВАНЕ И ВНЕДРЯВАНЕ НА МЕРКИ ЗА ЕНЕРГИЙНА ЕФЕКТИВНОСТ В ПУБЛИЧНА ИНФРАСТРУКТУРА И ЖИЛИЩЕН СЕКТОР

П4.2 - ОБНОВЯВАНЕ, РЕКОНСТРУКЦИЯ И ВЪВЕЖДАНЕ НА МЕРКИ ЗА ЕНЕРГИЙНА ЕФЕКТИВНОСТ В ОБЩИНСКА СГРАДА ЗА ОБОСОБЯВАНЕТО НА КАРТИННА ГАЛЕРИЯ

Адрес	ул. Малкотърновска комуна №7
Пространствени параметри	РЗП - 230 кв. м незастроена площ - 590 кв. м
Предвидени дейности	Сградата ще бъде обновена, чрез въвеждане на мерки за енергийна ефективност - подмяна на дограма, поставяне на външна топлоизолация. Предвижда се ремонт на вертикални технически инсталации (Ел, ВК и ОВК). Ще бъдат въведени мерки за пожарна безопасност на сградата. Ще бъдат ремонтирани вътрешните помещения. Предвижда се необходимото оборудване за целите на галерията. Ще се осигури достъп за хора в неравностойно положение в сградата. Внедряване на ВЕИ. Прилежащият терен ще бъде обновен, чрез подмяна на настилки, обновяване на елементи на градския дизайн (пейки, кошчета за отпадъци, енергоефективно алейно осветление), на зелени площи и ограда. Ще се постави система за видеонаблюдение и ще бъде осигурен достъп за хора в неравностойно положение.


П4.3 - ОБНОВЯВАНЕ И ВЪВЕЖДАНЕ НА МЕРКИ ЗА ЕНЕРГИЙНА ЕФЕКТИВНОСТ В СГРАДИТЕ НА ИСТОРИЧЕСКИ МУЗЕЙ ПРОФ. АЛЕКСАНДЪР ФОЛ

Адрес	ул. Константин Петканов №1А и ул. Йорданка Николова №6
Пространствени параметри	РЗП - 896 кв. м незастроена площ - 820 кв. м
Предвидени дейности	Сградите ще бъдат обновени, чрез въвеждане на мерки за енергийна ефективност, поставяне на вътрешна топлоизолация и енергоспестяваща дограма, ремонт на покрив, ремонт на вертикални технически инсталации (Ел, ВК и ОВК). Ще бъдат въведени мерки за пожарна безопасност на сградата. Ще бъдат ремонтирани и преоборудвани всички помещения. Ще се осигури достъп за хора в неравностойно положение в сградата и видеонаблюдение. Осигуряване на специализирано оборудване на експозиционните зали и фондохранилище. Внедряване на ВЕИ.

П4.4 - ОБНОВЯВАНЕ И РЕМОТ НА ЛЯТНОТО КИНО - МАЛКО ТЪРНОВО

Адрес	ул. Малкотърновска комуна
Пространствени параметри	РЗП - 174 кв. м незастроена площ - 668 кв. м
Предвидени дейности	Лятното кино ще бъде обновено, чрез основен ремонт на всички обслужващи помещения, озвучителна и прожекционна техника. Ще бъдат въведени мерки за пожарна безопасност. Ще се осигури достъп за хора в неравностойно положение. Предвиждат се мерки за облагородяване на терена - подмяна на настилки, ремонт на подиум (сцена) и стена за прожектиране. Предвижда се поставянето на пейки, кошчета за отпадъци и енергоефективно осветление. Ще се постави система за видеонаблюдение. Внедряване на ВЕИ.

ПРОЕКТИ

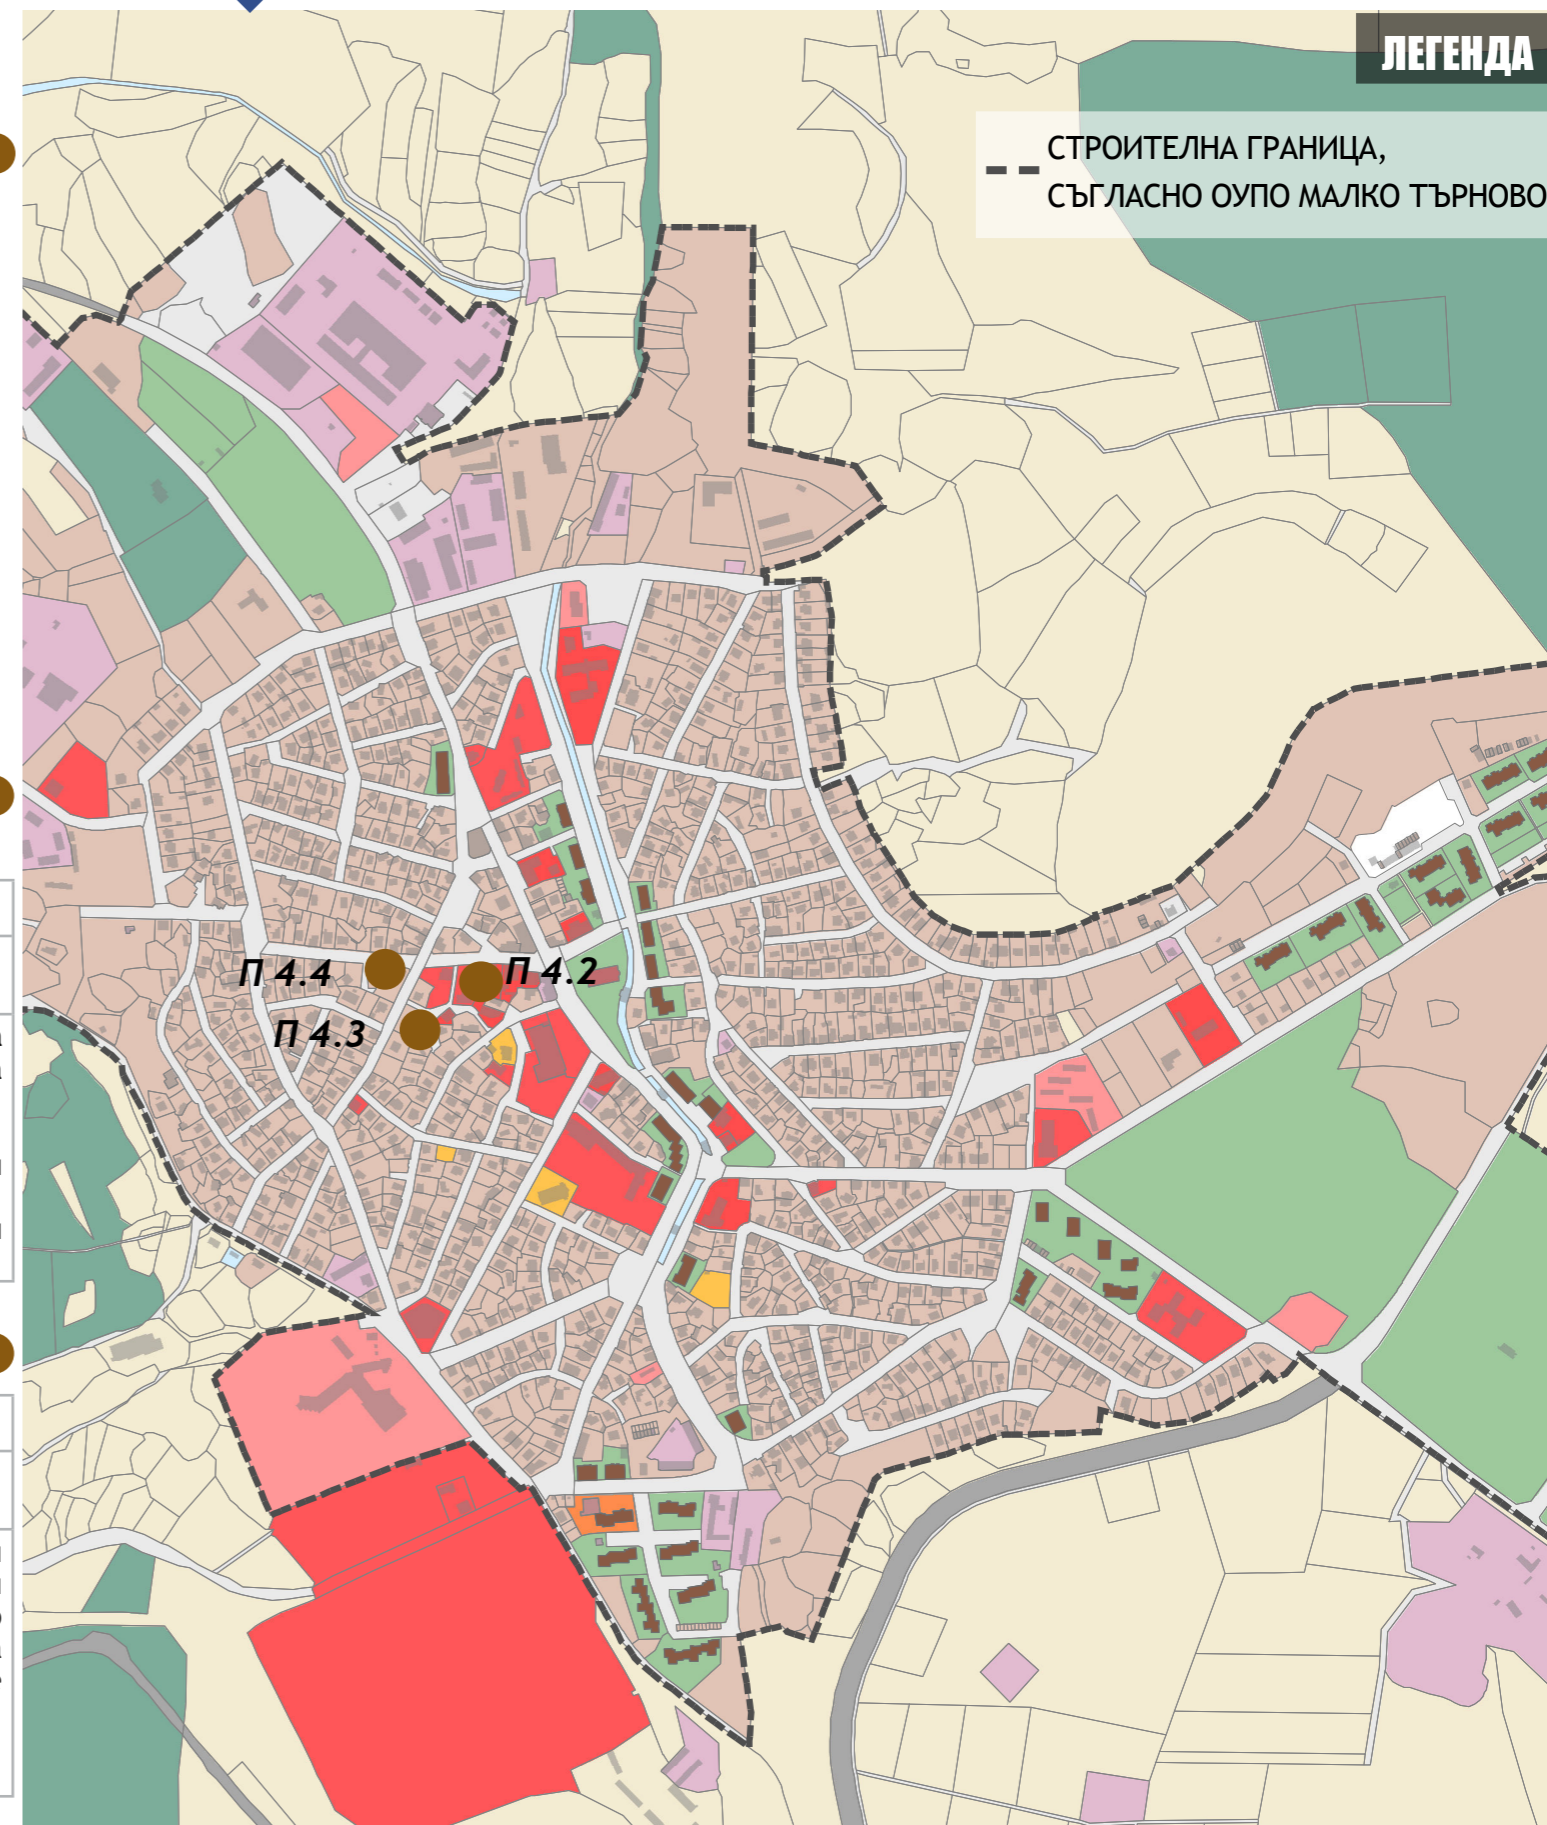



П1 - ОБНОВЯВАНЕ И ВНЕДРЯВАНЕ НА МЕРКИ ЗА ЕНЕРГИЙНА ЕФЕКТИВНОСТ В ПУБЛИЧНА ИНФРАСТРУКТУРА И ЖИЛИЩЕН СЕКТОР


ПРОЕКТИ

П4.5 - ОБНОВЯВАНЕ И ВНЕДРЯВАНЕ НА МЕРКИ ЗА ЕНЕРГИЙНА ЕФЕКТИВНОСТ В ТУРИСТИЧЕСКА БАЗА ВЕЛЕКА

Адрес	ул. Никола Вапцаров №1
Пространствени параметри	РЗП - 1341 кв. м незастроена площ - 1743 кв. м
Предвидени дейности	Сградата ще бъде обновена, чрез въвеждане на мерки за енергийна ефективност, поставяне на външна топлоизолация и частична подмяна на енергоспестяваща дограма, ремонт на покрив, ремонт на вертикални технически инсталации (Ел, ВК и ОВК). Ще бъдат въведени мерки за пожарна безопасност в сградата. Ще бъдат ремонтирани и преоборудвани всички помещения. Ще се осигури достъп за хора в неравностойно положение в сградата. Внедряване на ВЕИ. Предвиждат се мерки за облагородяване на терена - подмяна на алейни настилки, скосяване на тротоари и достъпни алеи за хора в неравностойно положение, обновяване на растителни видове, поставяне на елементи на градско обзавеждане (пейки, кошчета за отпадъци), поставяне на енергоефективно осветление. Ще се постави система за видеонаблюдение.

П4.6 - ОБНОВЯВАНЕ И ВЪВЕЖДАНЕ НА МЕРКИ ЗА ЕНЕРГИЙНА ЕФЕКТИВНОСТ В СТАРАТА ДЯКОВА КЪЩА (ФИНАНСОВА СЛУЖБА) С ЦЕЛ ПРЕВРЪЩАНЕТО Й В КУЛТУРНО-ПОСЕТИТЕЛСКИ ЦЕНТЪР

Адрес	ул. Малотърновска комуна 9
Пространствени параметри	РЗП - 254 кв. м незастроена площ - 751 кв. м
Предвидени дейности	Сградата ще бъде обновена, чрез въвеждане на мерки за енергийна ефективност, поставяне на фасадна топлоизолация и енергоспестяваща дограма, ремонт на покрив, ремонт на вертикални технически инсталации (Ел, ВК и ОВК). Облицоване на фасадата с дървена ламперия. Ще бъдат въведени мерки за пожарна безопасност на сградата. Ще бъдат ремонтирани и преоборудвани всички необходими помещения. Ще се осигури достъп за хора в неравностойно положение в сградата чрез изграждането на рампи и асансьор. Внедряване на ВЕИ. Прилежащият терен ще бъде обновен, чрез подмяна на настилки, обновяване на елементи на градския дизайн (пейки, кошчета за отпадъци, енергоефективно алейно осветление), на зелени площи и ограда. Ще се постави система за видеонаблюдение и ще бъде осигурен достъп за хора в неравностойно положение.

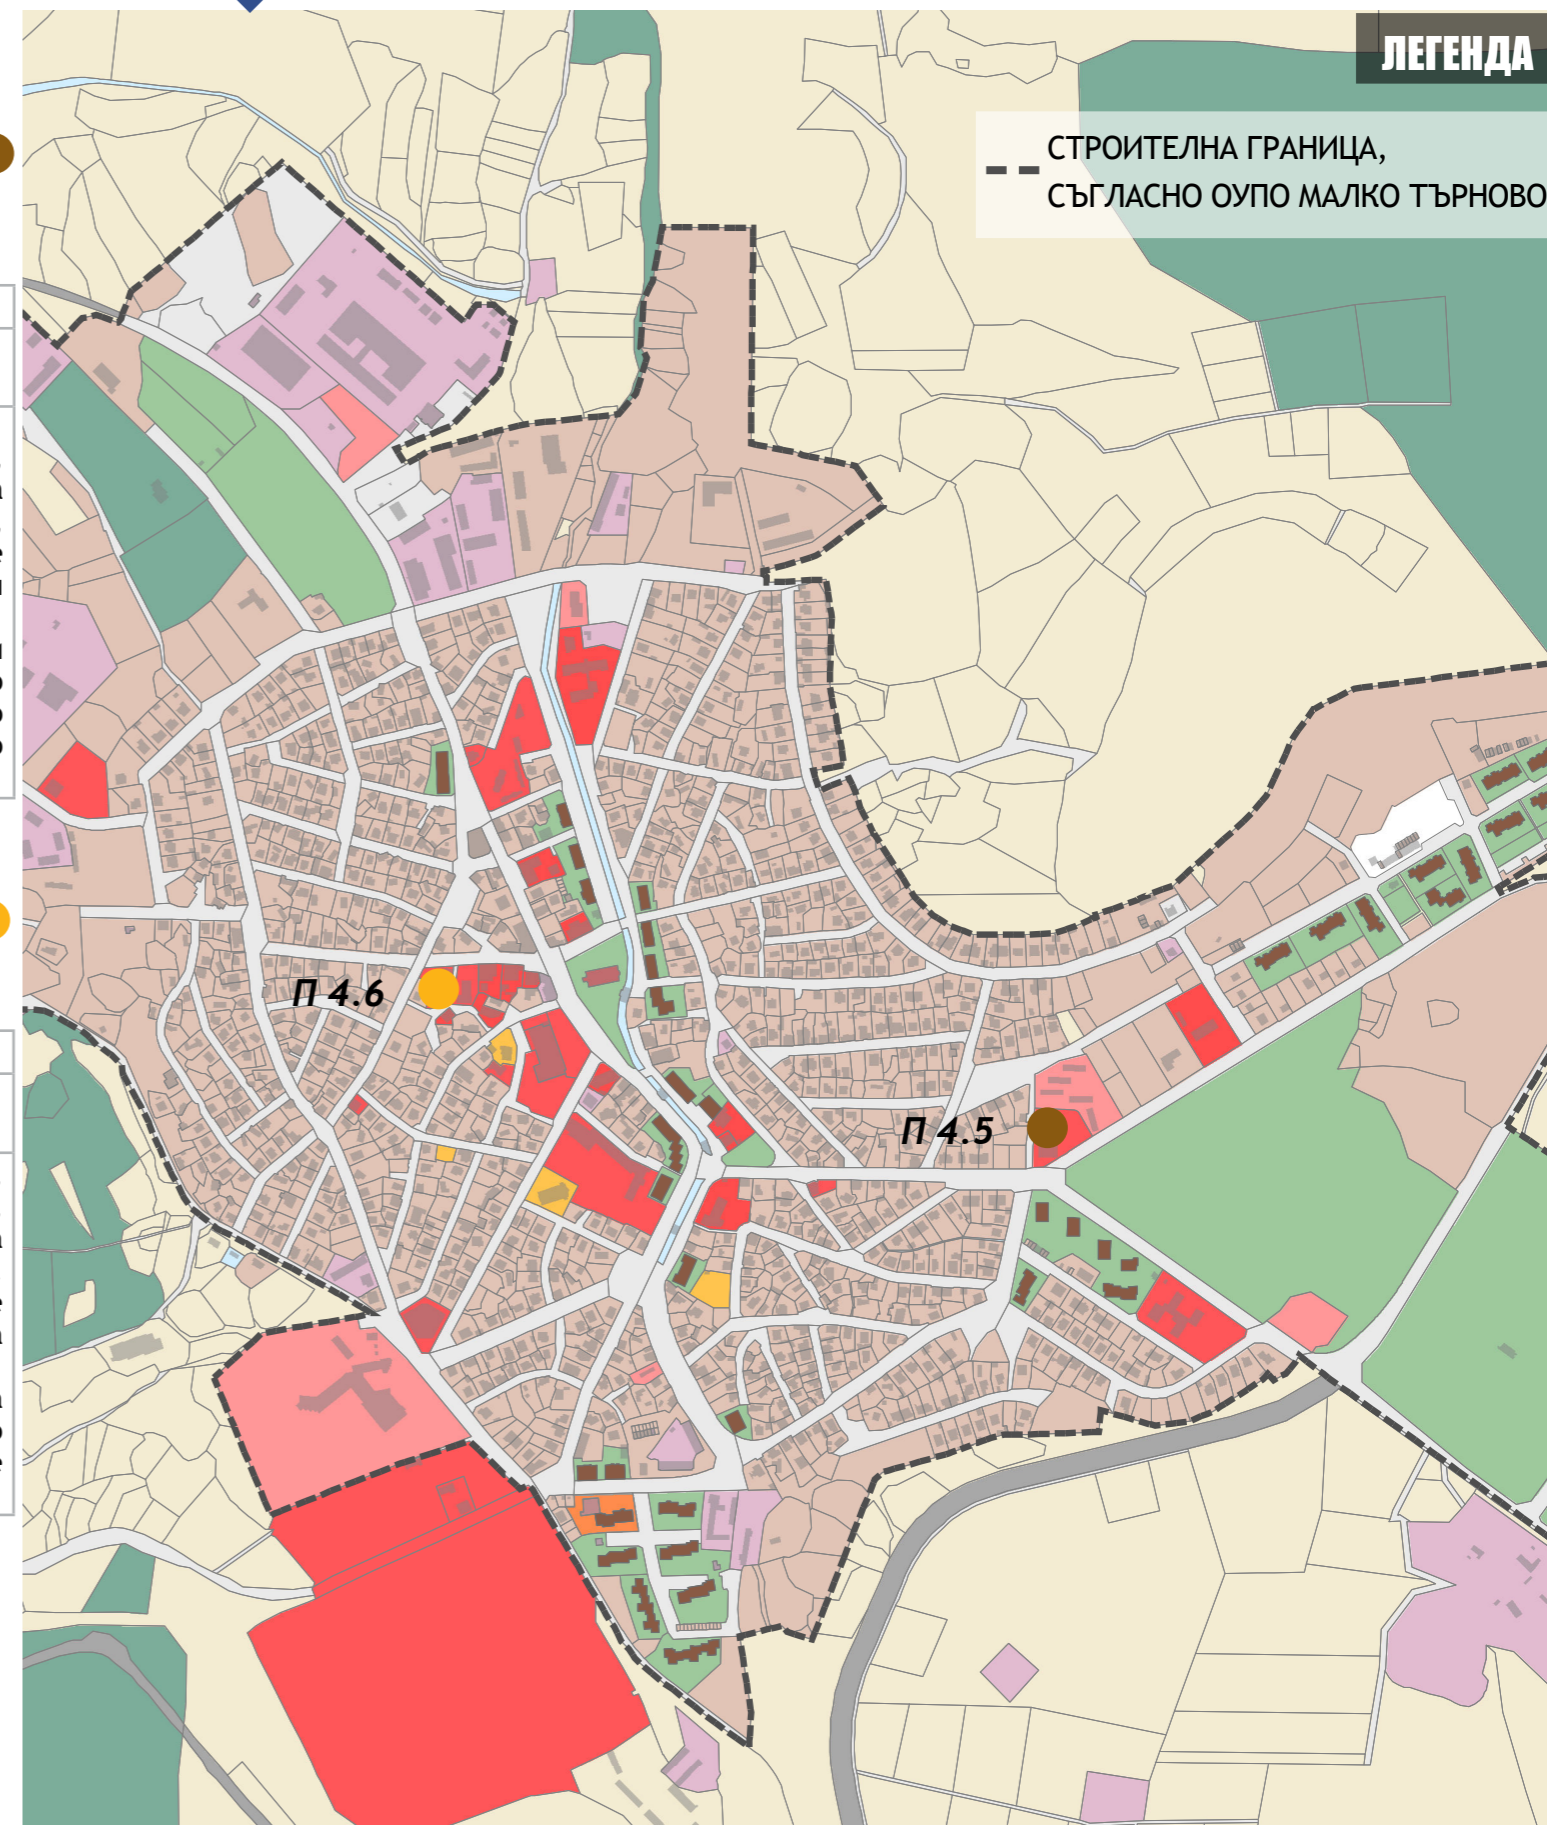



П1 - ОБНОВЯВАНЕ И ВНЕДРЯВАНЕ НА МЕРКИ ЗА ЕНЕРГИЙНА ЕФЕКТИВНОСТ В ПУБЛИЧНА ИНФРАСТРУКТУРА И ЖИЛИЩЕН СЕКТОР


ПРОЕКТИ

П4.7 - ОБНОВЯВАНЕ И ВЪВЕЖДАНЕ НА МЕРКИ ЗА ЕНЕРГИЙНА ЕФЕКТИВНОСТ В СГРАДА НА УЛ. ЦАР КАЛОЯН №9 С ЦЕЛ ОБОСОБЯВАНЕТО НА ПОСЕТИТЕЛСКИ ЦЕНТЪР - МАЛКО ТЪРНОВО, ГРАД НА МИННОТО ДЕЛО, ТРАДИЦИИ И ИСТОРИЯ

Адрес	ул. Цар Калоян 9
Пространствени параметри	РЗП - 566 кв. м незастроена площ - 694 кв. м
Предвидени дейности	Сградата ще бъде обновена, чрез въвеждане на мерки за енергийна ефективност, поставяне на фасадна топлоизолация и енергоспестяваща дограма, ремонт на покрив, ремонт на вертикални технически инсталации (Ел, ВК и ОВК). Ще бъдат въведени мерки за пожарна безопасност на сградата. Ще бъдат ремонтирани и преоборудвани всички необходими помещения за целта на музея. Ще се осигури достъп за хора в неравностойно положение в сградата чрез изграждането на рампи и асансьор. Внедряване на ВЕИ. Прилежащият терен ще бъде обновен, чрез подмяна на настилки, обновяване на елементи на градския дизайн (пейки, кошчета за отпадъци, енергоефективно алейно осветление), на зелени площи и ограда. Ще се постави система за видеонаблюдение и ще бъде осигурен достъп за хора в неравностойно положение.

П4.8 - ОБНОВЯВАНЕ И ВЪВЕЖДАНЕ НА МЕРКИ ЗА ЕНЕРГИЙНА ЕФЕКТИВНОСТ В АДМИНИСТРАТИВНА СГРАДА НА УЛ. ХРИСТО БОТЕВ №11 С ЦЕЛ ПРЕВРЪЩАНЕТО ѝ В "ДОМ НА БИТА"

Адрес	ул. Христо Ботев 11
Пространствени параметри	РЗП - 185 кв. м незастроена площ - 130 кв. м
Предвидени дейности	Сградата ще бъде обновена, чрез въвеждане на мерки за енергийна ефективност, поставяне на фасадна топлоизолация и енергоспестяваща дограма, ремонт на покрив, ремонт на вертикални технически инсталации (Ел, ВК и ОВК). Ще бъдат въведени мерки за пожарна безопасност на сградата. Ще бъдат ремонтирани и преоборудвани всички необходими помещения. Ще се осигури достъп за хора в неравностойно положение в сградата чрез изграждането на рампи и асансьор. Внедряване на ВЕИ. Прилежащият терен ще бъде обновен, чрез подмяна на настилки, обновяване на елементи на градския дизайн (пейки, кошчета за отпадъци, енергоефективно алейно осветление), на зелени площи и ограда. Ще се постави система за видеонаблюдение и ще бъде осигурен достъп за хора в неравностойно положение.

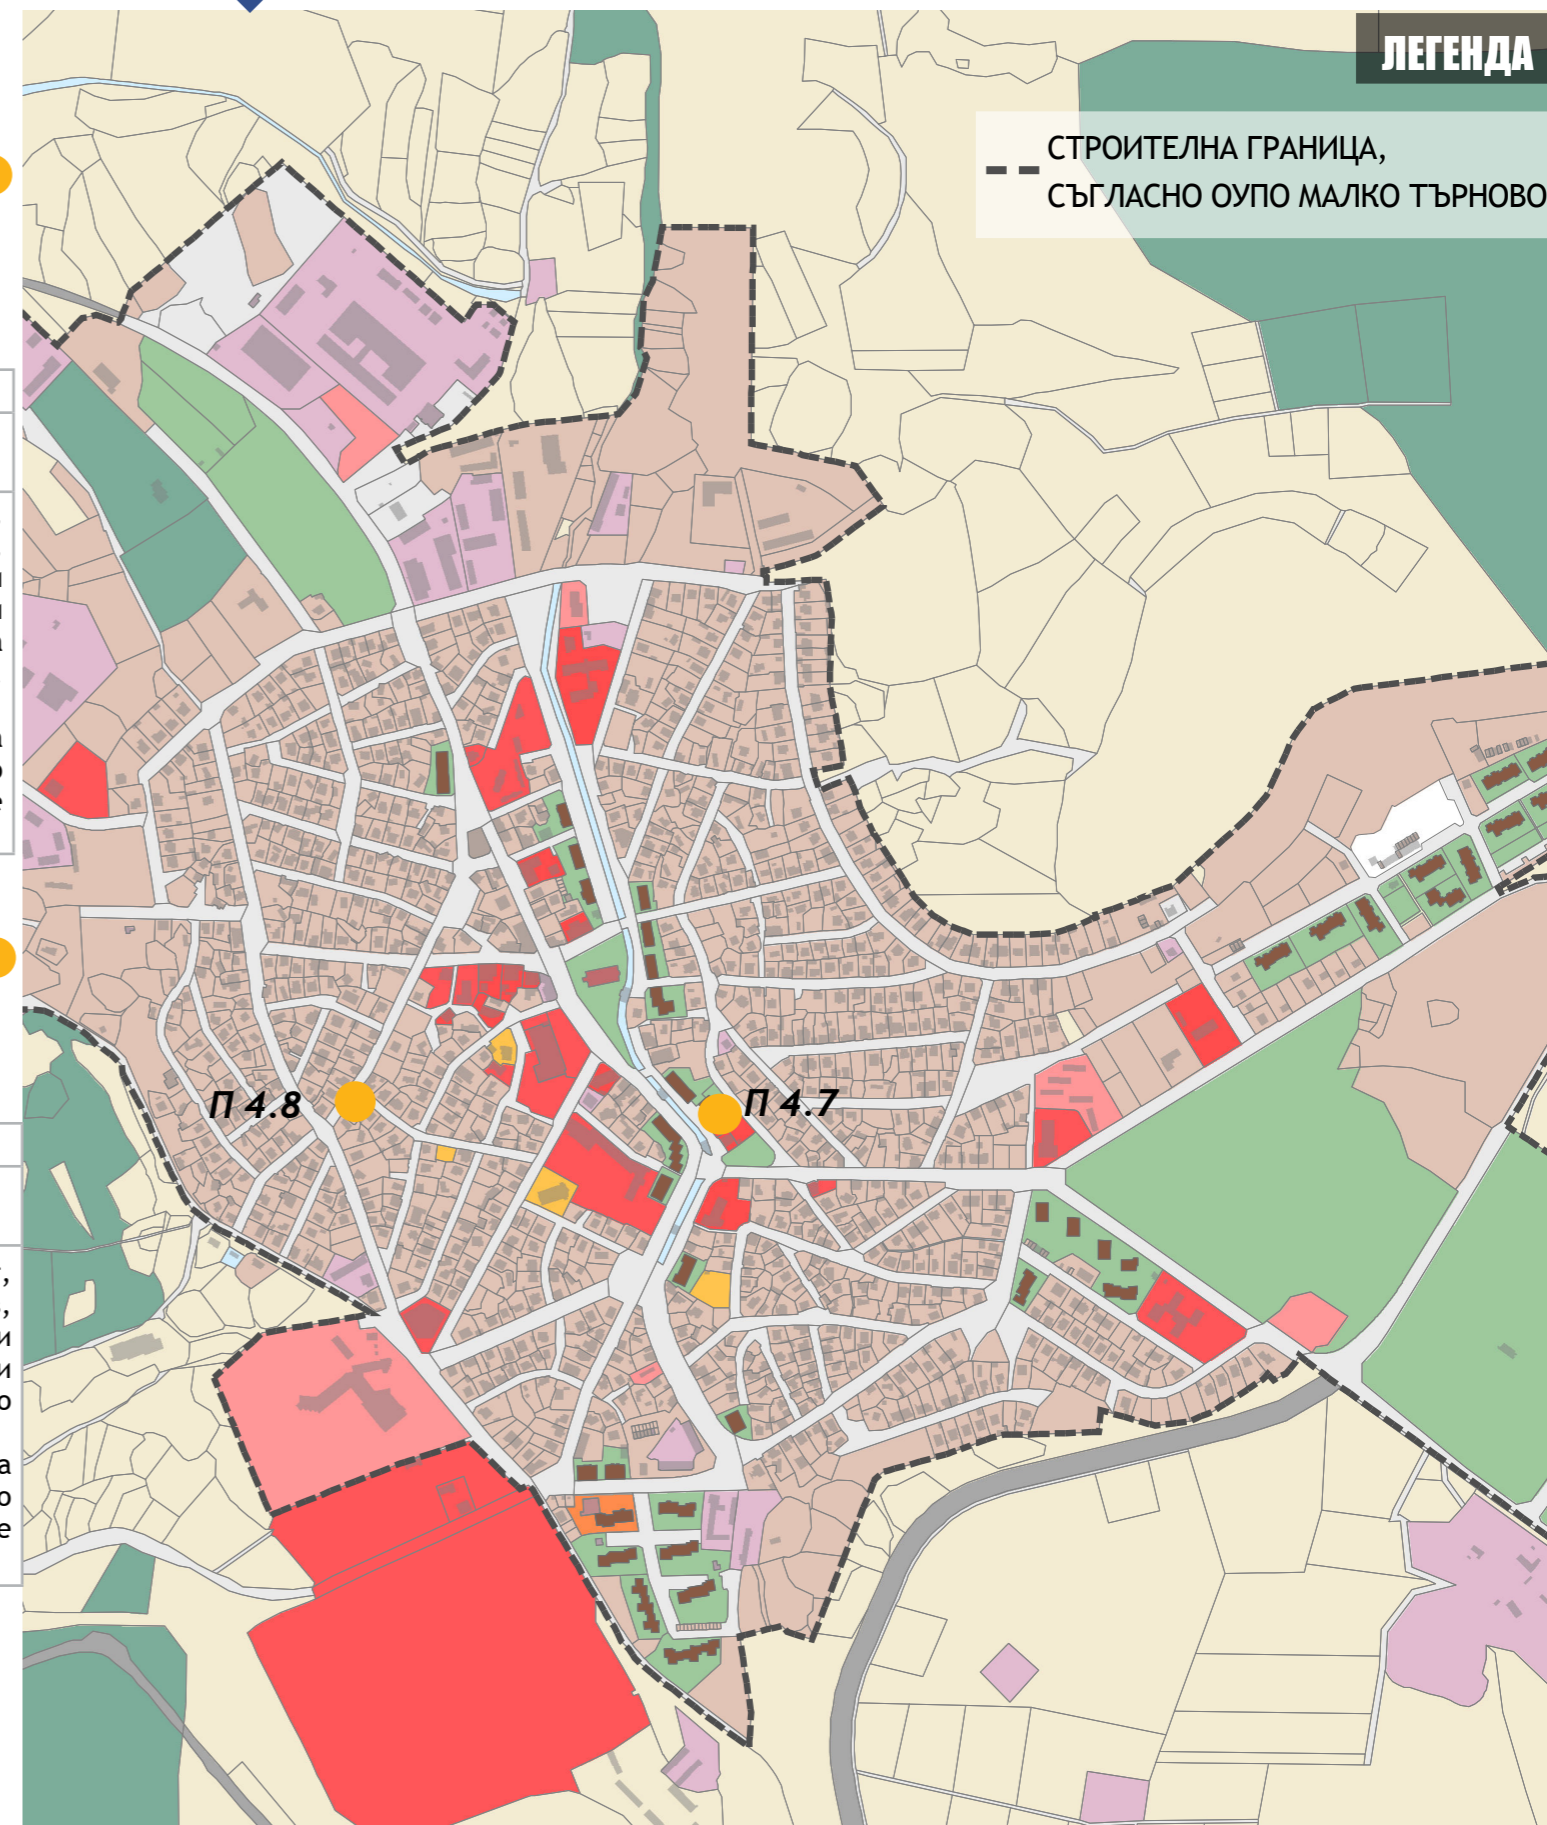



П1 - ОБНОВЯВАНЕ И ВНЕДРЯВАНЕ НА МЕРКИ ЗА ЕНЕРГИЙНА ЕФЕКТИВНОСТ В ПУБЛИЧНА ИНФРАСТРУКТУРА И ЖИЛИЩЕН СЕКТОР

ПРОЕКТИ

ПОДГРУПА 5 - ОБЩИНСКА СОЦИАЛНА ИНФРАСТРУКТУРА


П5.1 - ОБНОВЯВАНЕ И ВНЕДРЯВАНЕ НА МЕРКИ ЗА ЕНЕРГИЙНА ЕФЕКТИВНОСТ В ДНЕВЕН ЦЪНТЪР ЗА ВЪЗРАСТНИ С УВРЕЖДЕНИЯ

Адрес	ул. Гоце Делчев
Пространствени параметри	РЗП - 1560 кв. м незастроена площ - 4000 кв. м
Предвидени дейности	Сградата ще бъде обновена чрез въвеждане на мерки за енергийна ефективност - подмяна на дограма, поставяне на външна топлоизолация. Предвижда се оборудване и обзавеждане на специализираните кабинети, кухня, дневни и офиси. Внедряване на ВЕИ. Прилежащият терен ще бъде обновен, чрез подмяна на настилки, обновяване на елементи на градския дизайн (пейки, беседки, кошчета за отпадъци, енергоефективно алейно осветление), на зелени площи и ограда. Ще се постави система за видеонаблюдение. Предвижда се да се създадат комплекс от социални услуги, които създават условия за цялостно обслужване на потребителите - задоволяване на ежедневните, здравните, образователните и рехабилитационните потребности, както и на потребностите от организация на свободното време и личните контакти

ПОДГРУПА 6 - ЖИЛИЩНИ СГРАДИ

П6.1 - ОБНОВЯВАНЕ И ВНЕДРЯВАНЕ НА МЕРКИ ЗА ЕНЕРГИЙНА ЕФЕКТИВНОСТ В МНОГОФАМИЛНИ ЖИЛИЩНИ СГРАДИ

Адрес	гр. Малко Търново
Пространствени параметри	РЗП - 47877 кв. м
Предвидени дейности	Многофамилните жилищни сгради ще бъдат обновени чрез поставяне на външна топлоизолация и хидроизолация, енергоспестяваща дограма, ремонт на вертикални технически инсталации (ВК и ЕЛ), ремонт на покриви и ремонт на общи помещения.

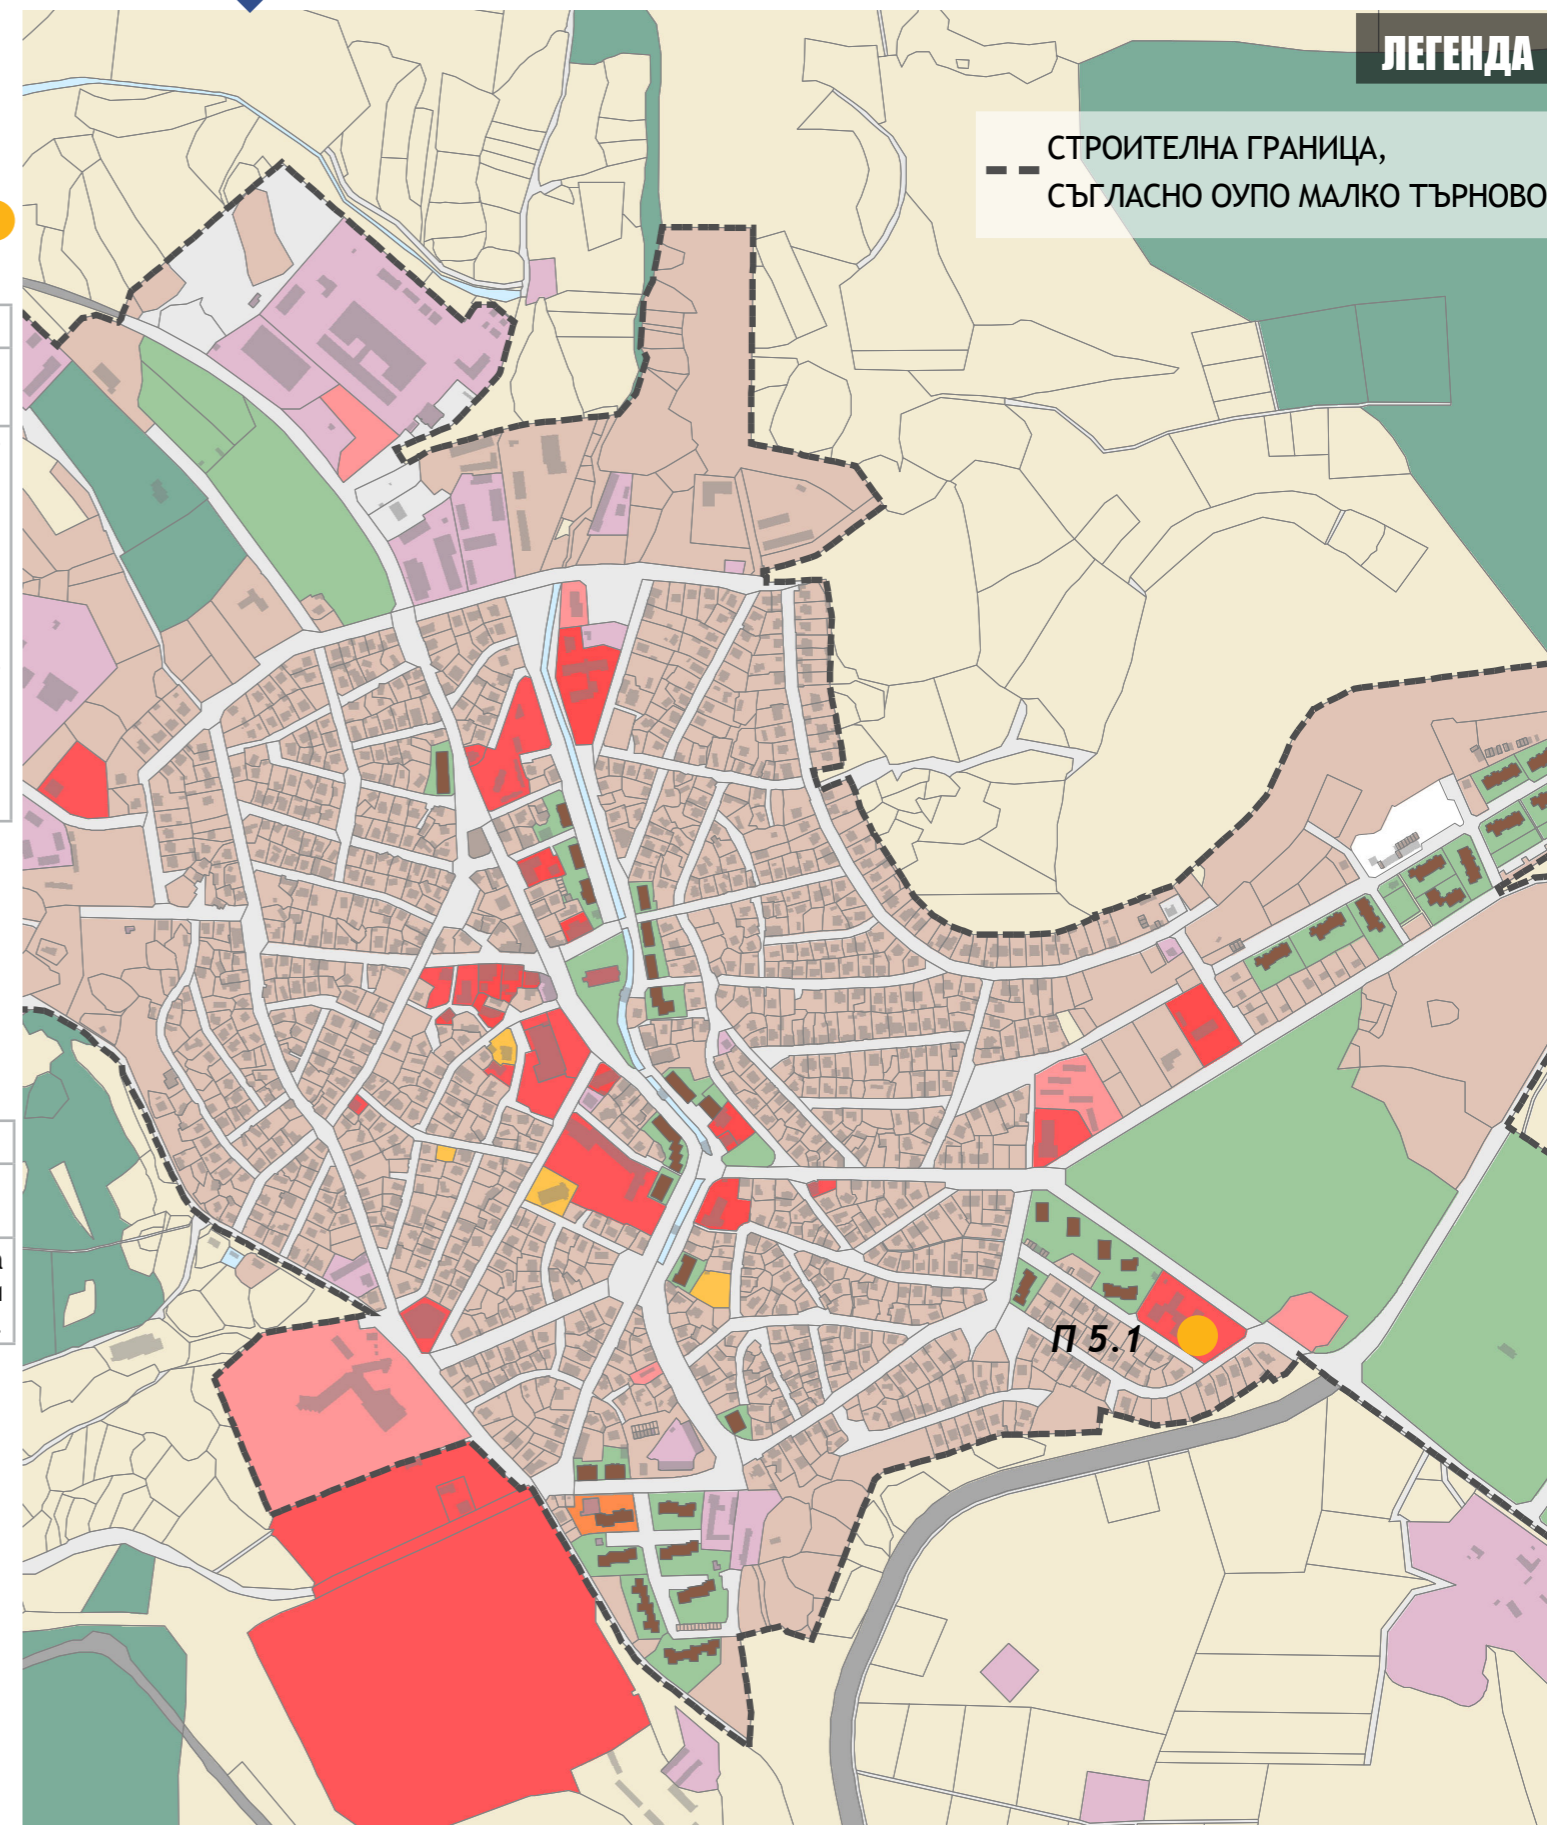

ЛЕГЕНДА

--- СТРОИТЕЛНА ГРАНИЦА,
СЪГЛАСНО ОУПО МАЛКО ТЪРНОВО

П5.1



П2 - ПОДОБРЯВАНЕ НА ГРАДСКАТА ОКОЛНА СРЕДА

П2.1 - ОБНОВЯВАНЕ И БЛАГОУСТРОЯВАНЕ НА МЕЖДУБЛОКОВО ПРОСТРАНСТВО НА УЛ. 22 ОКТОМВРИ (УЛ. БЪЛГАРИЯ)

Адрес	ул. 22 Октомври
Пространствени параметри	незастроена площ - 707 кв. м
Предвидени дейности	Прилежащият терен ще бъде обновен, чрез подмяна на алеини настилки, обновяване и допълване на елементи на градския дизайн (пейки, кошчета за отпадъци, енергоефективно алеино осветление), обновяване на зелени площи. Ще бъде осигурен достъп за хора в неравностойно положение.

П2.2 - ОБНОВЯВАНЕ И ОБЛАГОРОДЯВАНЕ НА ЗЕЛЕНО ПРОСТРАНСТВО НА УЛИЦА ИНДЖЕ ВОЙВОДА

Адрес	гр. Малко Търново
Пространствени параметри	незастроена площ - 4048 кв. м
Предвидени дейности	Прилежащият терен ще бъде обновен, чрез изграждане и подмяна на алеини настилки, обновяване и допълване на елементи на градския дизайн (пейки, кошчета за отпадъци, енергоефективно алеино осветление), на зелени площи. Ремонт на покрив и конструкция на навес. Ще бъде осигурен достъп за хора в неравностойно положение.


П2.3 - ОБНОВЯВАНЕ И БЛАГОУСТРОЯВАНЕ НА МЕЖДУБЛОКОВИ ПРОСТРАНСТВА НА УЛИЦА ЯНКО КАРАГЯУРОВ

Адрес	ул. Янко Карагяуров
Пространствени параметри	незастроена площ - 1414 кв. м
Предвидени дейности	Прилежащият терен ще бъде обновен, чрез изграждане и подмяна на алеини настилки, обновяване и допълване на елементи на градския дизайн (пейки, кошчета за отпадъци, енергоефективно алеино осветление), обновяване на зелени площи. Ще бъде осигурен достъп за хора в неравностойно положение.

П2.4 - ОБНОВЯВАНЕ И БЛАГОУСТРОЯВАНЕ НА МЕЖДУБЛОКОВИ ПРОСТРАНСТВА НА УЛИЦА ЯНКО КАРАГЯУРОВ 2

Адрес	ул. Янко Карагяуров
Пространствени параметри	незастроена площ - 1456 кв. м
Предвидени дейности	Прилежащият терен ще бъде обновен, чрез подмяна на алеини настилки, обновяване и допълване на елементи на градския дизайн (пейки, кошчета за отпадъци, енергоефективно алеино осветление), обновяване на зелени площи. Ще бъдат укрепени и обновени съществуващата подпорна стена и стълби. Ще бъде осигурен достъп за хора в неравностойно положение до входовете на сградите.

ПРОЕКТИ

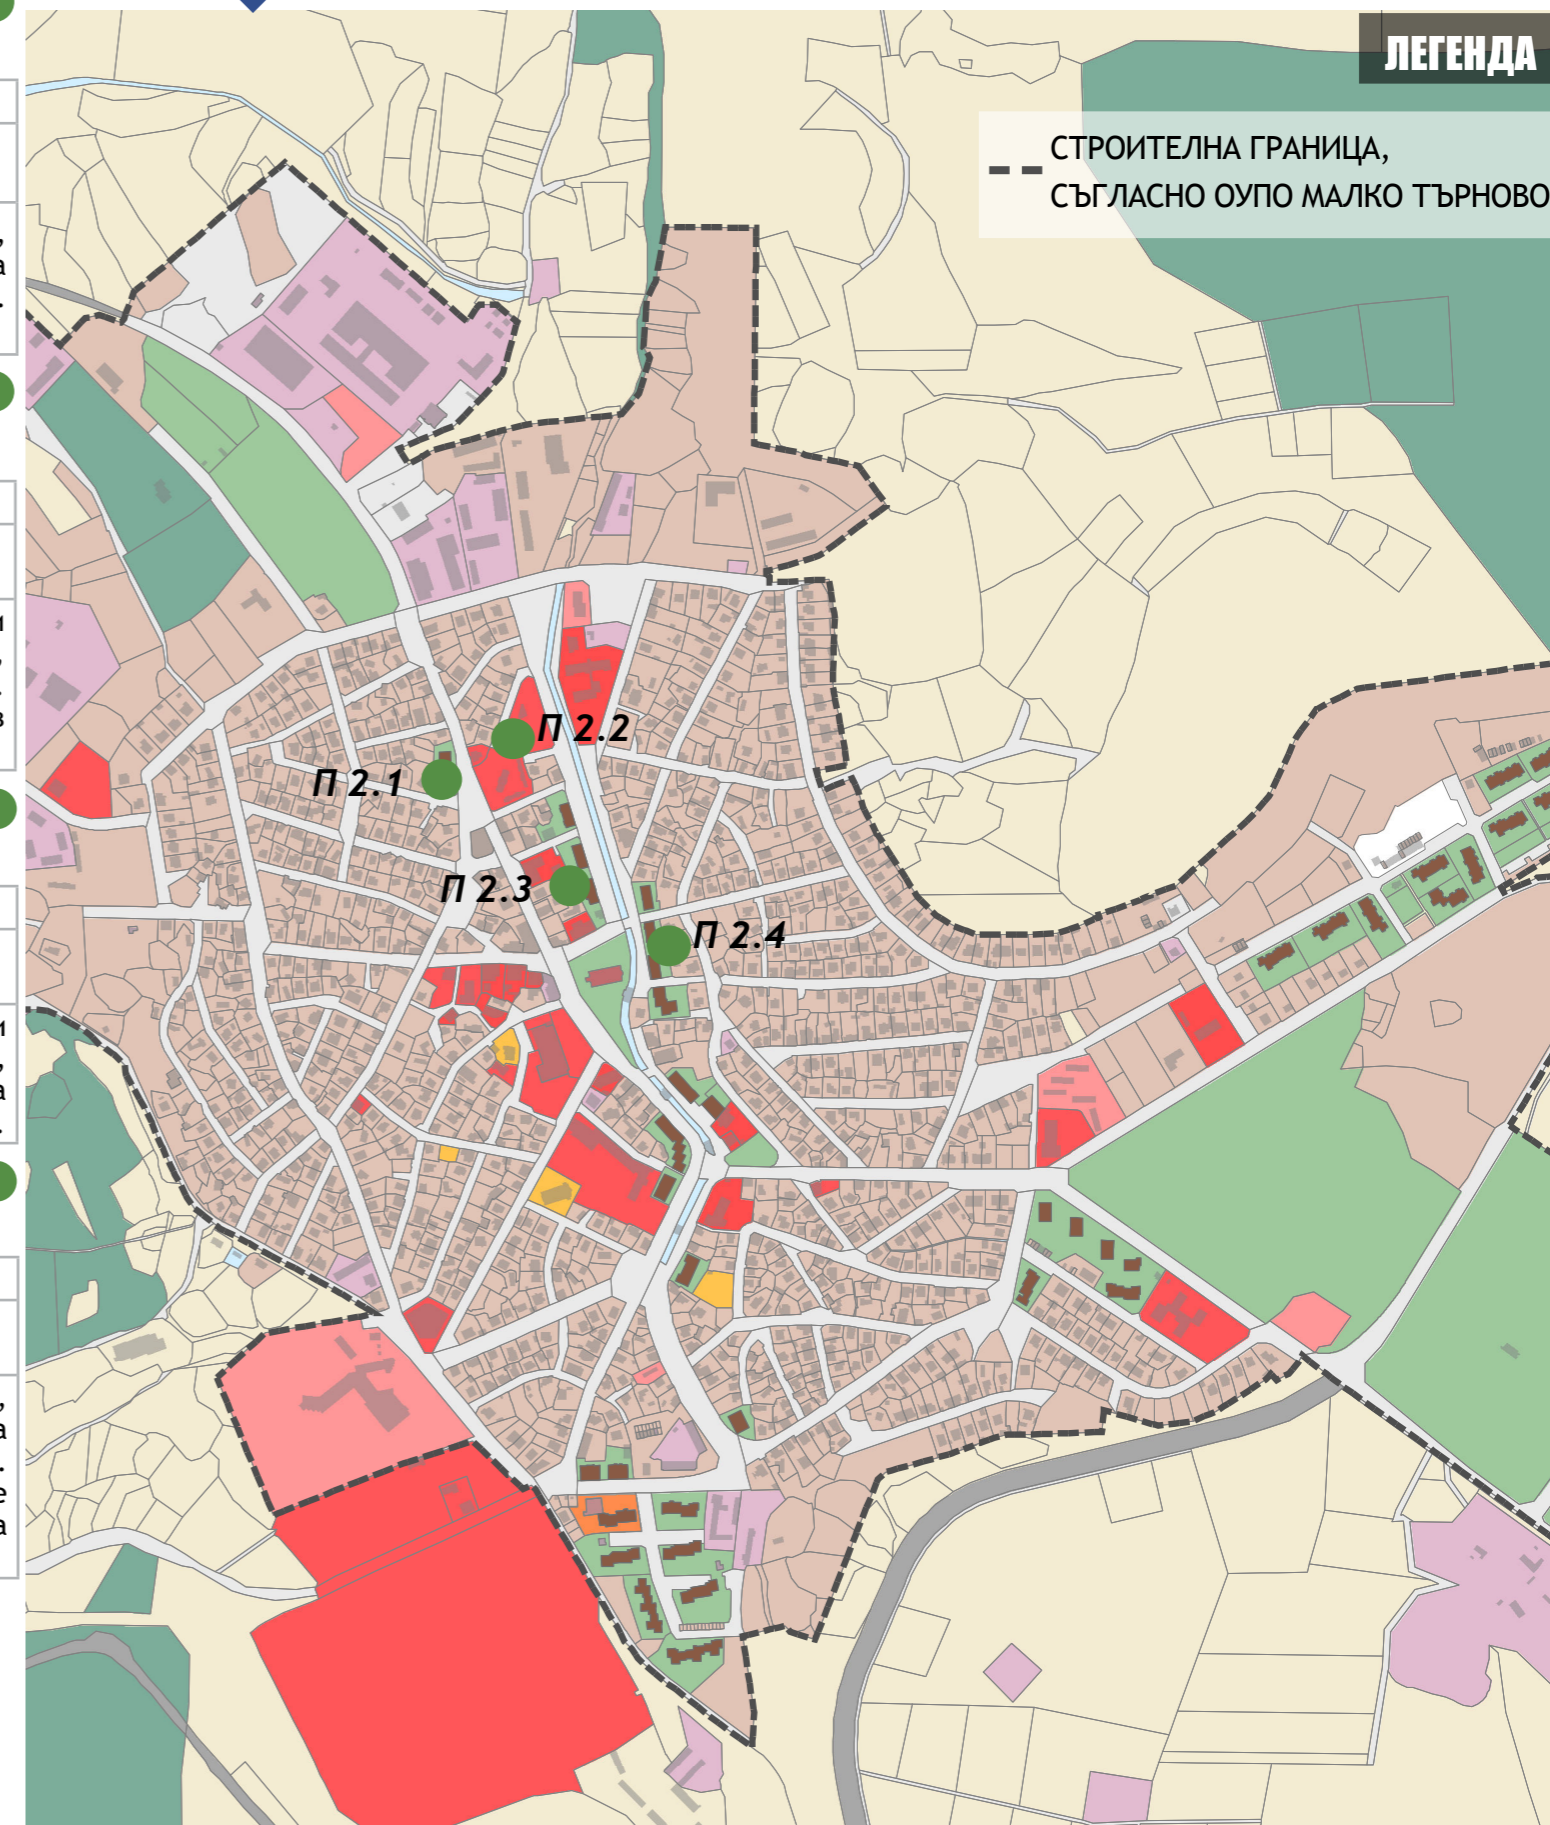



П2 - ПОДОБРЯВАНЕ НА ГРАДСКАТА ОКОЛНА СРЕДА

П2.5 - ОБНОВЯВАНЕ И БЛАГОУСТРОЯВАНЕ НА МЕЖДУБЛОКОВИ ПРОСТРАНСТВА НА УЛИЦА СЛАВЯНСКА

Адрес	ул. Славянска
Пространствени параметри	незастроена площ - 870 кв. м
Предвидени дейности	Прилежащият терен ще бъде обновен, чрез подмяна на алейни настилки, обновяване и допълване на елементи на градския дизайн (пейки, кошчета за отпадъци, енергоефективно алейно осветление), обновяване на зелени площи. Ще бъде укрепена и обновена съществуващата подпорна стена. Ще бъде осигурен достъп за хора в неравностойно положение.

П2.6 - ОБНОВЯВАНЕ И ОБЛАГОРОДЯВАНЕ НА МЕЖДУБЛОКОВИ ПРОСТРАНСТВА НА УЛИЦА БЪЛГАРИЯ

Адрес	ул. България
Пространствени параметри	незастроена площ - 1017 кв. м
Предвидени дейности	Прилежащият терен ще бъде обновен, чрез подмяна на алейни настилки, обновяване и допълване на елементи на градския дизайн (пейки, кошчета за отпадъци, енергоефективно алейно осветление), обновяване на зелени площи. Ще бъде укрепена и обновена съществуващата подпорна стена. Ще бъде осигурен достъп за хора в неравностойно положение.


П2.7 - ОБНОВЯВАНЕ И БЛАГОУСТРОЯВАНЕ НА МЕЖДУБЛОКОВИ ПРОСТРАНСТВА НА УЛИЦА ПЕТКО НАПЕТОВ

Адрес	ул. Петко Напетов
Пространствени параметри	незастроена площ - 726 кв. м
Предвидени дейности	Прилежащият терен ще бъде обновен, чрез изграждане и подмяна на алейни настилки, обновяване и допълване на елементи на градския дизайн (пейки, кошчета за отпадъци, енергоефективно алейно осветление), обновяване на зелени площи. Ще бъде осигурен достъп за хора в неравностойно положение.

П2.8 - ОБНОВЯВАНЕ И БЛАГОУСТРОЯВАНЕ НА МЕЖДУБЛОКОВИ ПРОСТРАНСТВА В Ж. К. МАЙОР ВИШНЯЕВ

Адрес	ж.к. Майор Вишняев
Пространствени параметри	незастроена площ - 9114 кв. м
Предвидени дейности	Прилежащите терени ще бъдат обновени, чрез изграждане и подмяна на алейни настилки, обновяване и допълване на елементи на градския дизайн (пейки, кошчета за отпадъци, енергоефективно алейно осветление), обновяване на зелени площи. Ще бъде осигурен достъп за хора в неравностойно положение. Изграждане на детска площадка.

ПРОЕКТИ

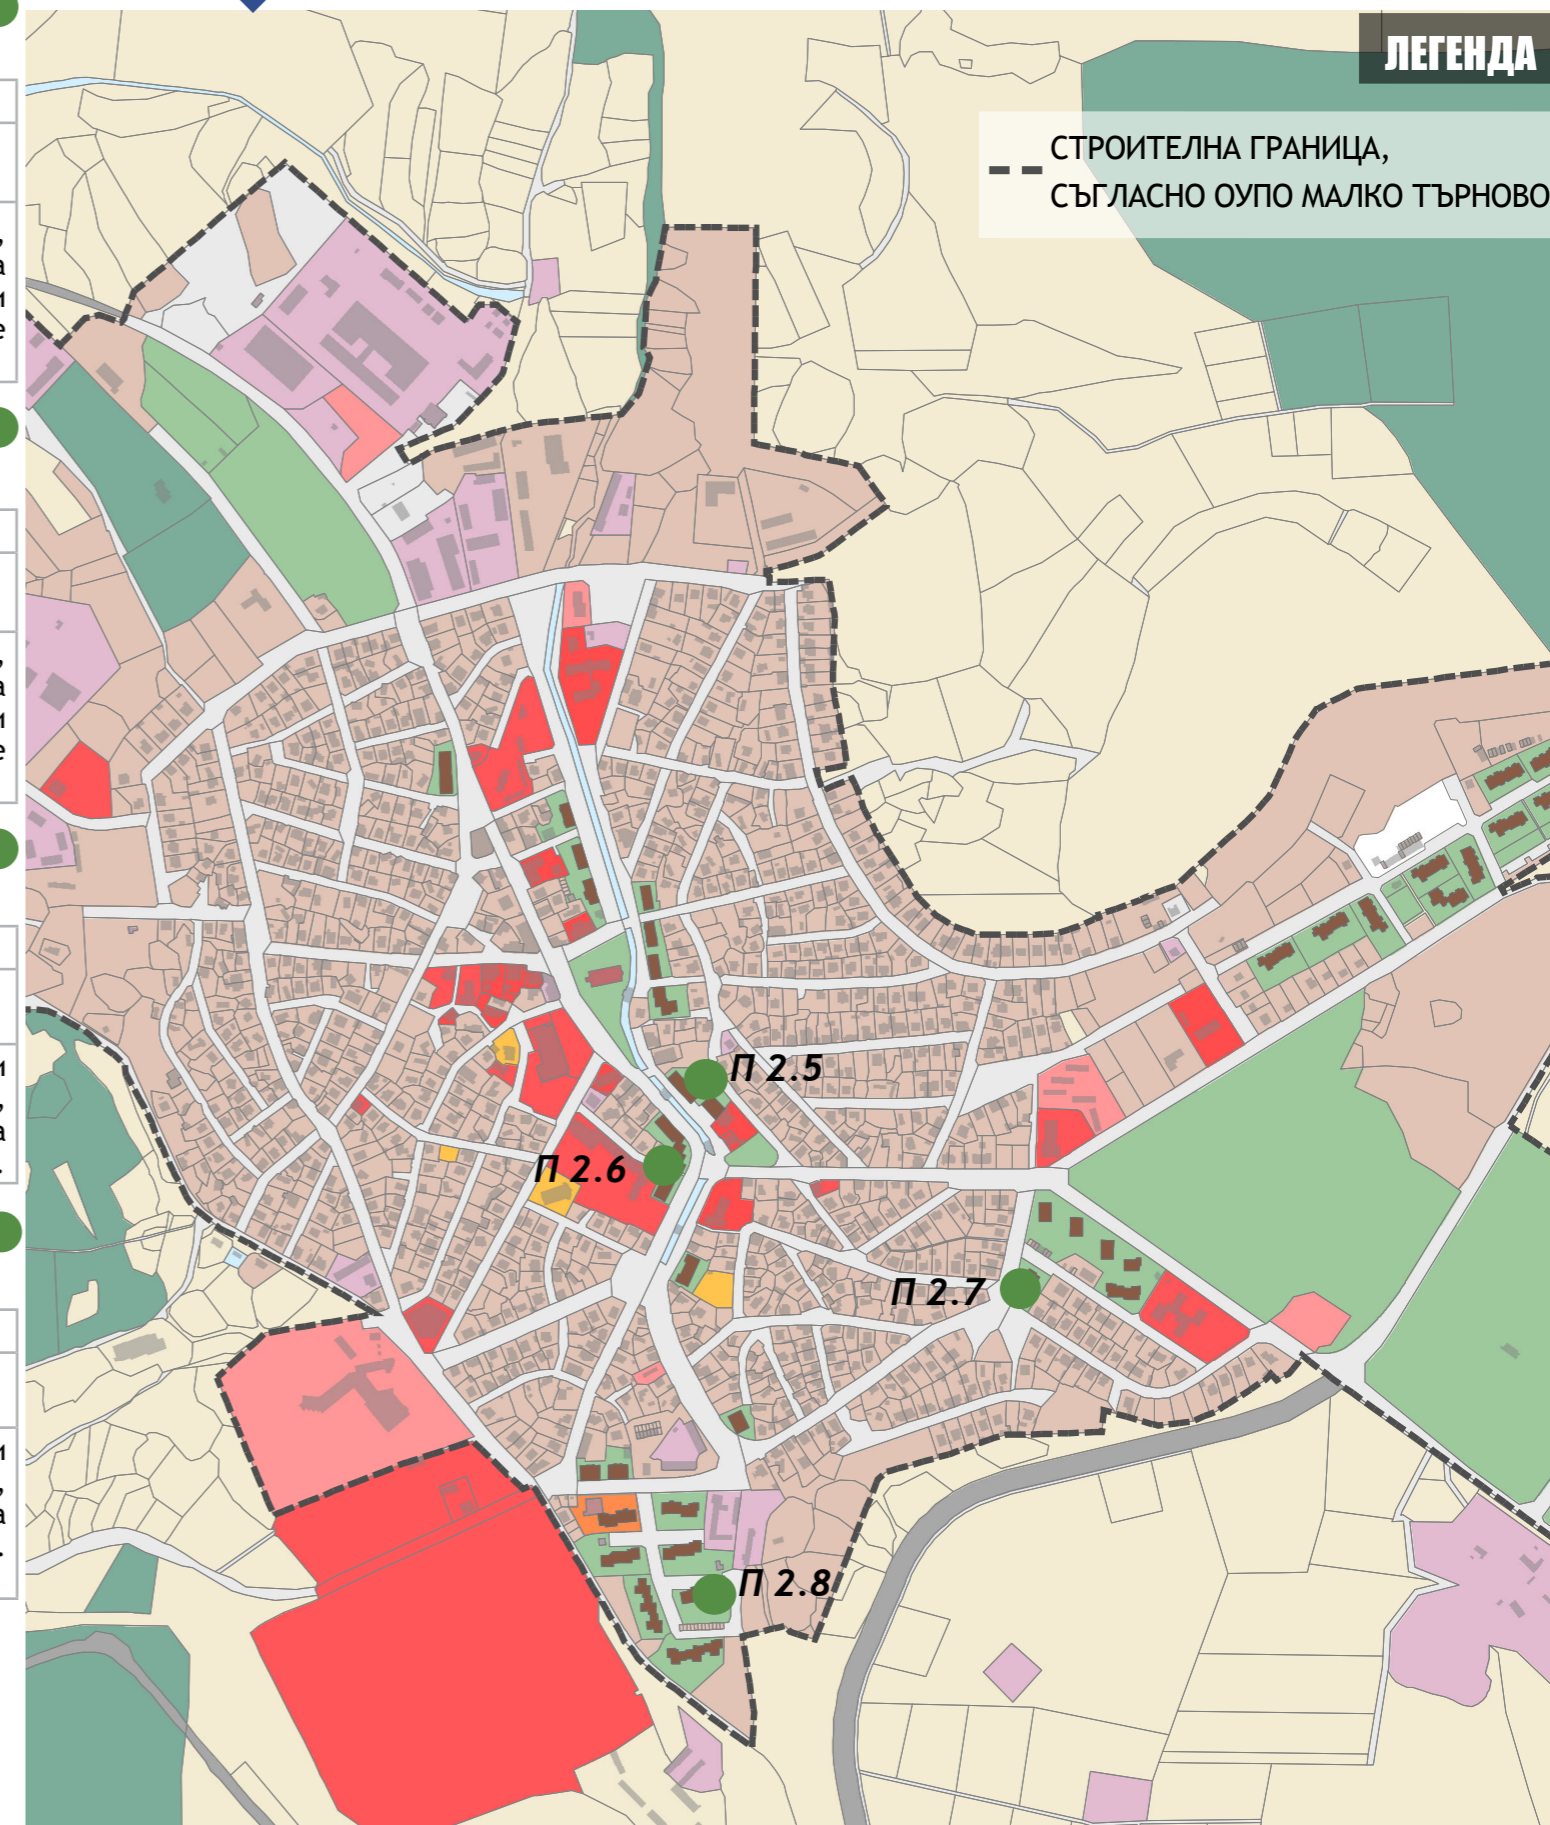



П2 - ПОДОБРЯВАНЕ НА ГРАДСКАТА ОКОЛНА СРЕДА

П2.9 - ОБНОВЯВАНЕ И БЛАГОУСТРОЯВАНЕ НА МЕЖДУБЛОКОВИ ПРОСТРАНСТВА В Ж. К. ИЗТОК

Адрес	ж.к. Изток
Пространствени параметри	незастроена площ - 12007 кв. м
Предвидени дейности	Прилежащите терени ще бъдат обновени, чрез изграждане и подмяна на алеийни настилки, обновяване и допълване на елементи на градския дизайн (пейки, кошчета за отпадъци, енергоефективно алеино осветление), обновяване на зелени площи. Ще бъде осигурен достъп за хора в неравностойно положение. Обновяване на съществуваща детска площадка, съгласно действащите нормативи.

П2.10 - НАДГРАЖДАНЕ НА СИСТЕМАТА ЗА ЕНЕРГОЕФЕКТИВНО УЛИЧНО ОСВЕТЛЕНИЕ И УПРАВЛЕНИЕТО МУ В ГРАД МАЛКО ТЪРНОВО

(По всички останали улици, които не са включени в Проектна група 2)

Адрес	гр. Малко Търново
Пространствени параметри	
Предвидени дейности	Предвижда се увеличаване на капацитета на подстанцията "Електроснабдяване", поставяне на допълнително енергоефективно осветление (където липсват такива), както и надграждане на система за управление на уличното осветление.


П2.11 - ОБНОВЯВАНЕ НА ЕЛЕМЕНТИ НА ГРАДСКА СРЕДА ПОКРАЙ РЕКА МАЛКОТЪРНОВСКА

Адрес	гр. Малко Търново
Пространствени параметри	незастроена площ - 4645 кв. м
Предвидени дейности	Зелените площи ще бъдат обновени, чрез поставяне и подмяна на настилки, обновяване на елементи на градския дизайн (пейки, беседки, кошчета за отпадъци, енергоефективно алеино осветление), и на зелени площи. Ще бъде осигурен достъп за хора в неравностойно положение.

П2.12 - ИЗГРАЖДАНЕ/ОБНОВЯВАНЕ НА ОТВОДНИТЕЛЕН КАНАЛ ПОКРАЙ УЛИЦА ГРАДИЩЕ И УЛИЦА КНЯЗ БОРИС I

Адрес	ул. Градище и ул. Княз Борис I
Пространствени параметри	400 л.м.
Предвидени дейности	Ще бъдат ремонтирани компрометираните места на съществуващия открит канал за отвеждане на повърхностни води и ще бъдат изградени нови участъци от канала, където е необходимо. Ще бъдат възстановени съществуващите откоси и изградени нови за улесняване на отвеждането на повърхностни води. Ще бъде поставен парапет. Предвиждат се изграждане на ревизионни шахти за обслужване и почистване на канала. Ще се предвиди заустване на канала към съществуващ градски колектор чрез изграждане на канавка с решетка.

ПРОЕКТИ

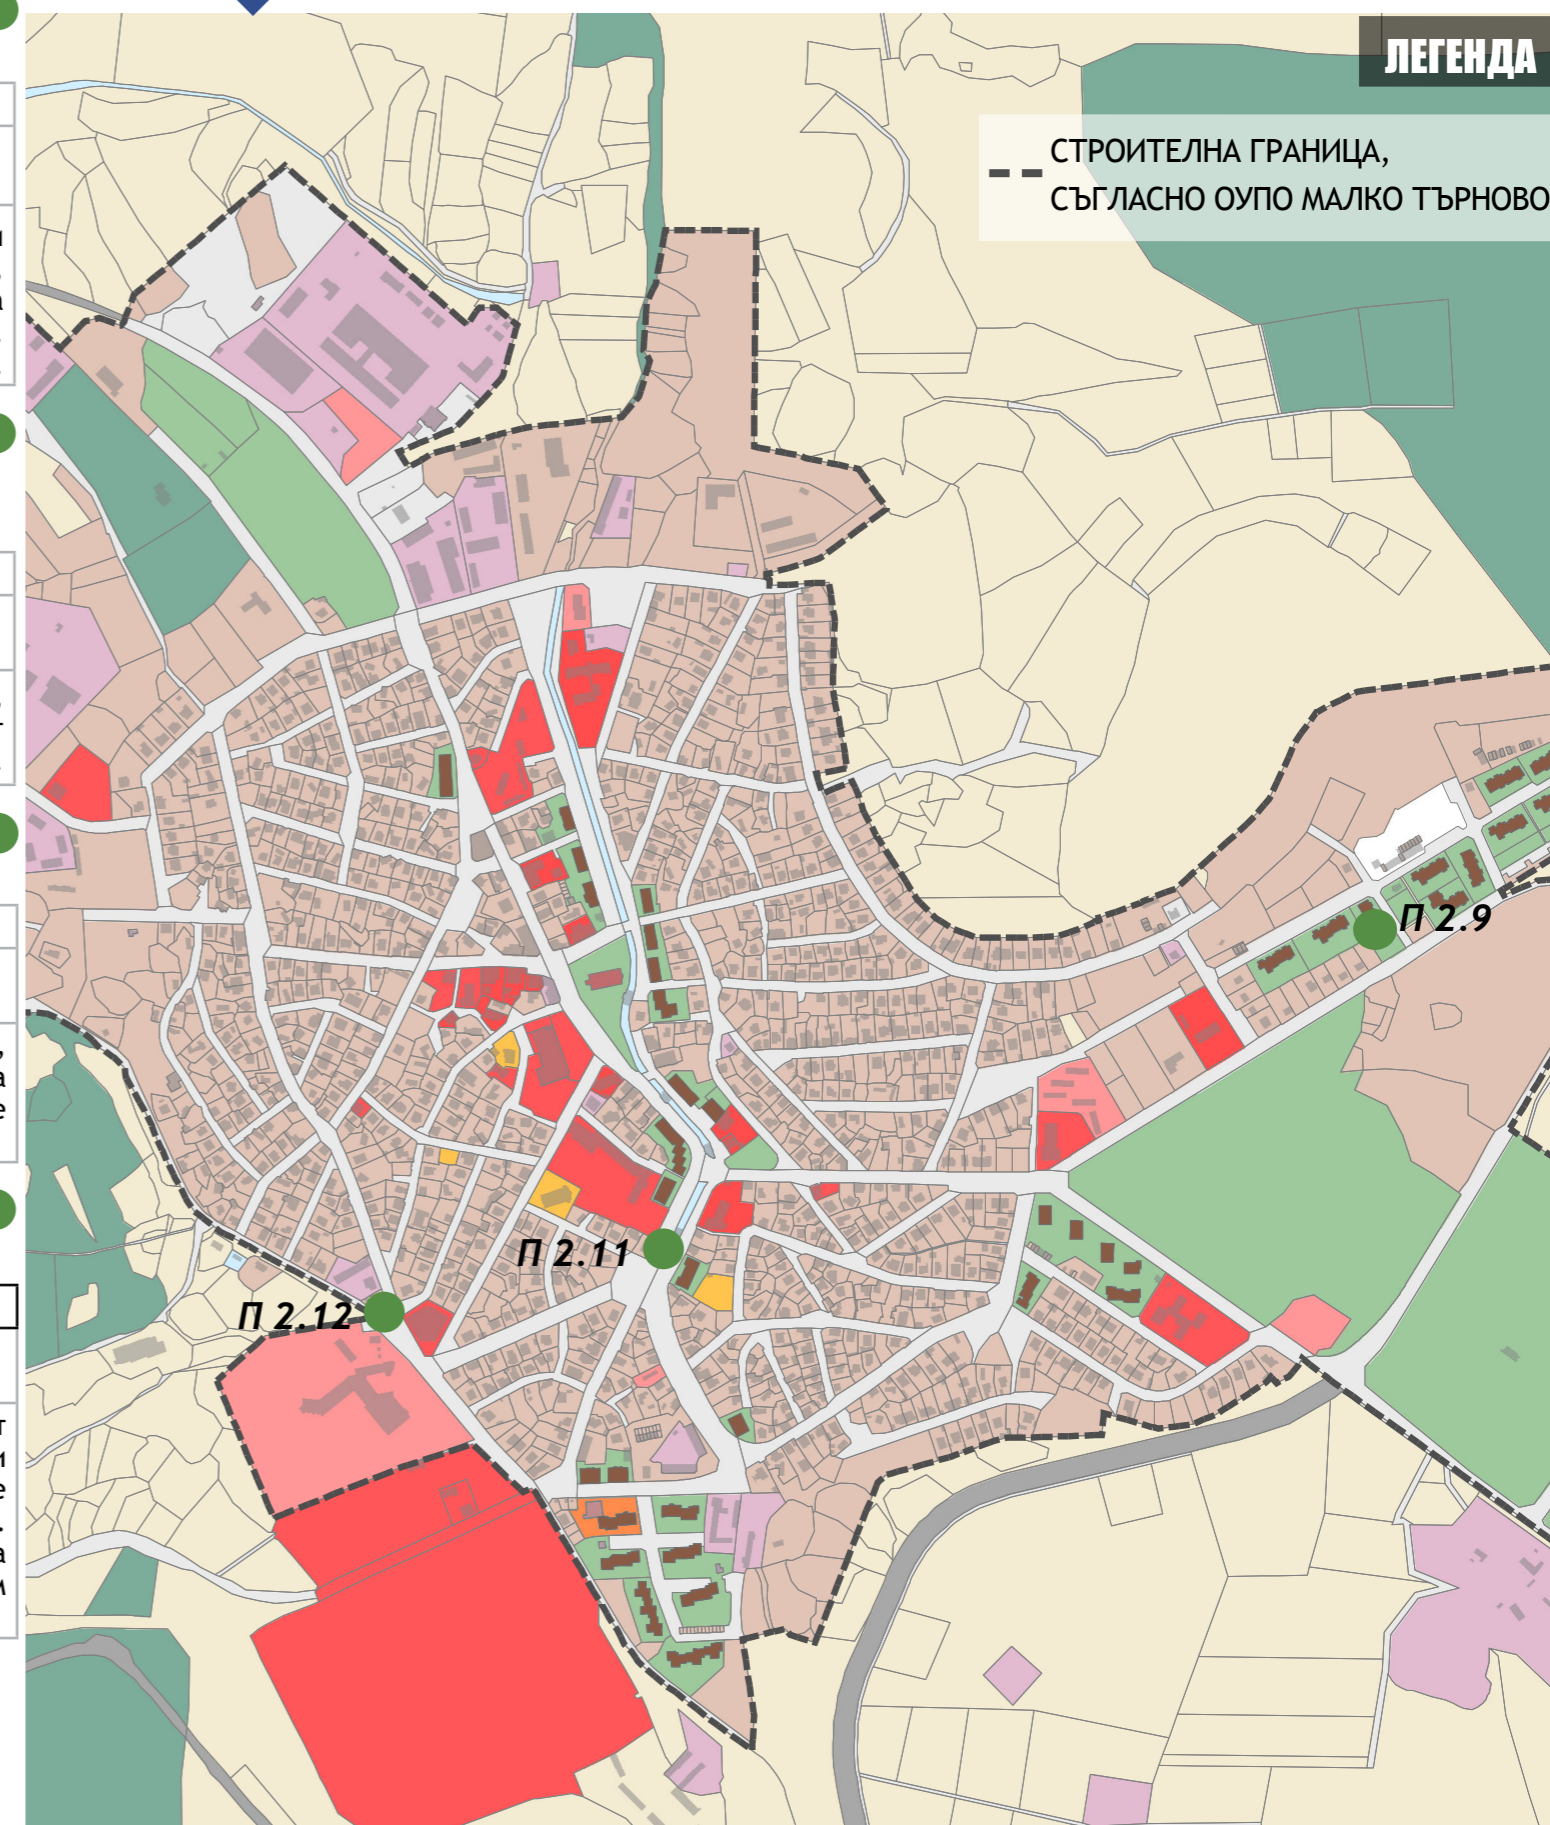



П2 - ПОДОБРЯВАНЕ НА ГРАДСКАТА ОКОЛНА СРЕДА

П2.13 - ОБНОВЯВАНЕ НА ЗЕЛЕНО ПРОСТРАНСТВО НА УЛИЦА ПЪРВИ МАЙ

Адрес	ул. Първи Май
Пространствени параметри	площ - 1050 кв. м
Предвидени дейности	Зелените площи ще бъдат обновени, чрез поставяне и подмяна на настилки, обновяване на елементи на градския дизайн (пейки, беседки, кошчета за отпадъци, енергоефективно алейно осветление), и на зелени площи. Ще бъдат укрепени и обновени съществуващата подпорна стена и стълби. Предвижда се почистване на съществуващата чешма. Ще бъде осигурен достъп за хора в неравностойно положение и видеонаблюдение.

П2.14 - ИЗГРАЖДАНЕ НА ГРАДСКИ ПАРК В МАЛКО ТЪРНОВО - III-ТИ ЕТАП

Адрес	гр. Малко Търново
Пространствени параметри	площ - 18194 кв. м
Предвидени дейности	Зелените площи ще бъдат обновени, чрез поставяне и подмяна на настилки, обновяване на елементи на градския дизайн (пейки, кошчета за отпадъци, енергоефективно алейно осветление). Предвижда се изграждане на нови площадки, кътове за отпих, пространства и дейности с културни и исторически измерения. Ще бъде поставено комбинирано спортно игрище. Ще бъде осигурен достъп за хора в неравностойно положение и видеонаблюдение. Предвижда се изграждането на паркинг.


П2.15 - РЕКОНСТРУКЦИЯ НА ГРАДСКИ ЦЕНТЪР МАЛКО ТЪРНОВО

Адрес	гр. Малко Търново
Пространствени параметри	площ - 2351 кв. м
Предвидени дейности	Градският площад ще бъде обновен, чрез подмяна на настилки, поставяне на енергоефективно алейно осветление и нови елементи на градския дизайн (пейки, кошчета и саксии). Зелени площи ще бъдат облагородени, чрез засаждане на допълнителни растителни видове. Ще бъде осигурен достъп за хора в неравностойно положение, както и видеонаблюдение.

П2.16 - ОБНОВЯВАНЕ НА ЗЕЛЕНА ПЛОЩ ЗАД ЧИТАЛИЩЕ ПРОСВЕТА

Адрес	ул. Янко Маслинков
Пространствени параметри	площ - 1826 кв. м
Предвидени дейности	Зелените площи ще бъдат обновени, чрез поставяне и подмяна на настилки и на зелени площи чрез засаждане на допълнителни растителни видове. Ще бъде изградена открита сцена с амфитетрално разположени дървени пейки. Ще бъде осигурен достъп за хора в неравностойно положение и видеонаблюдение.

ПРОЕКТИ

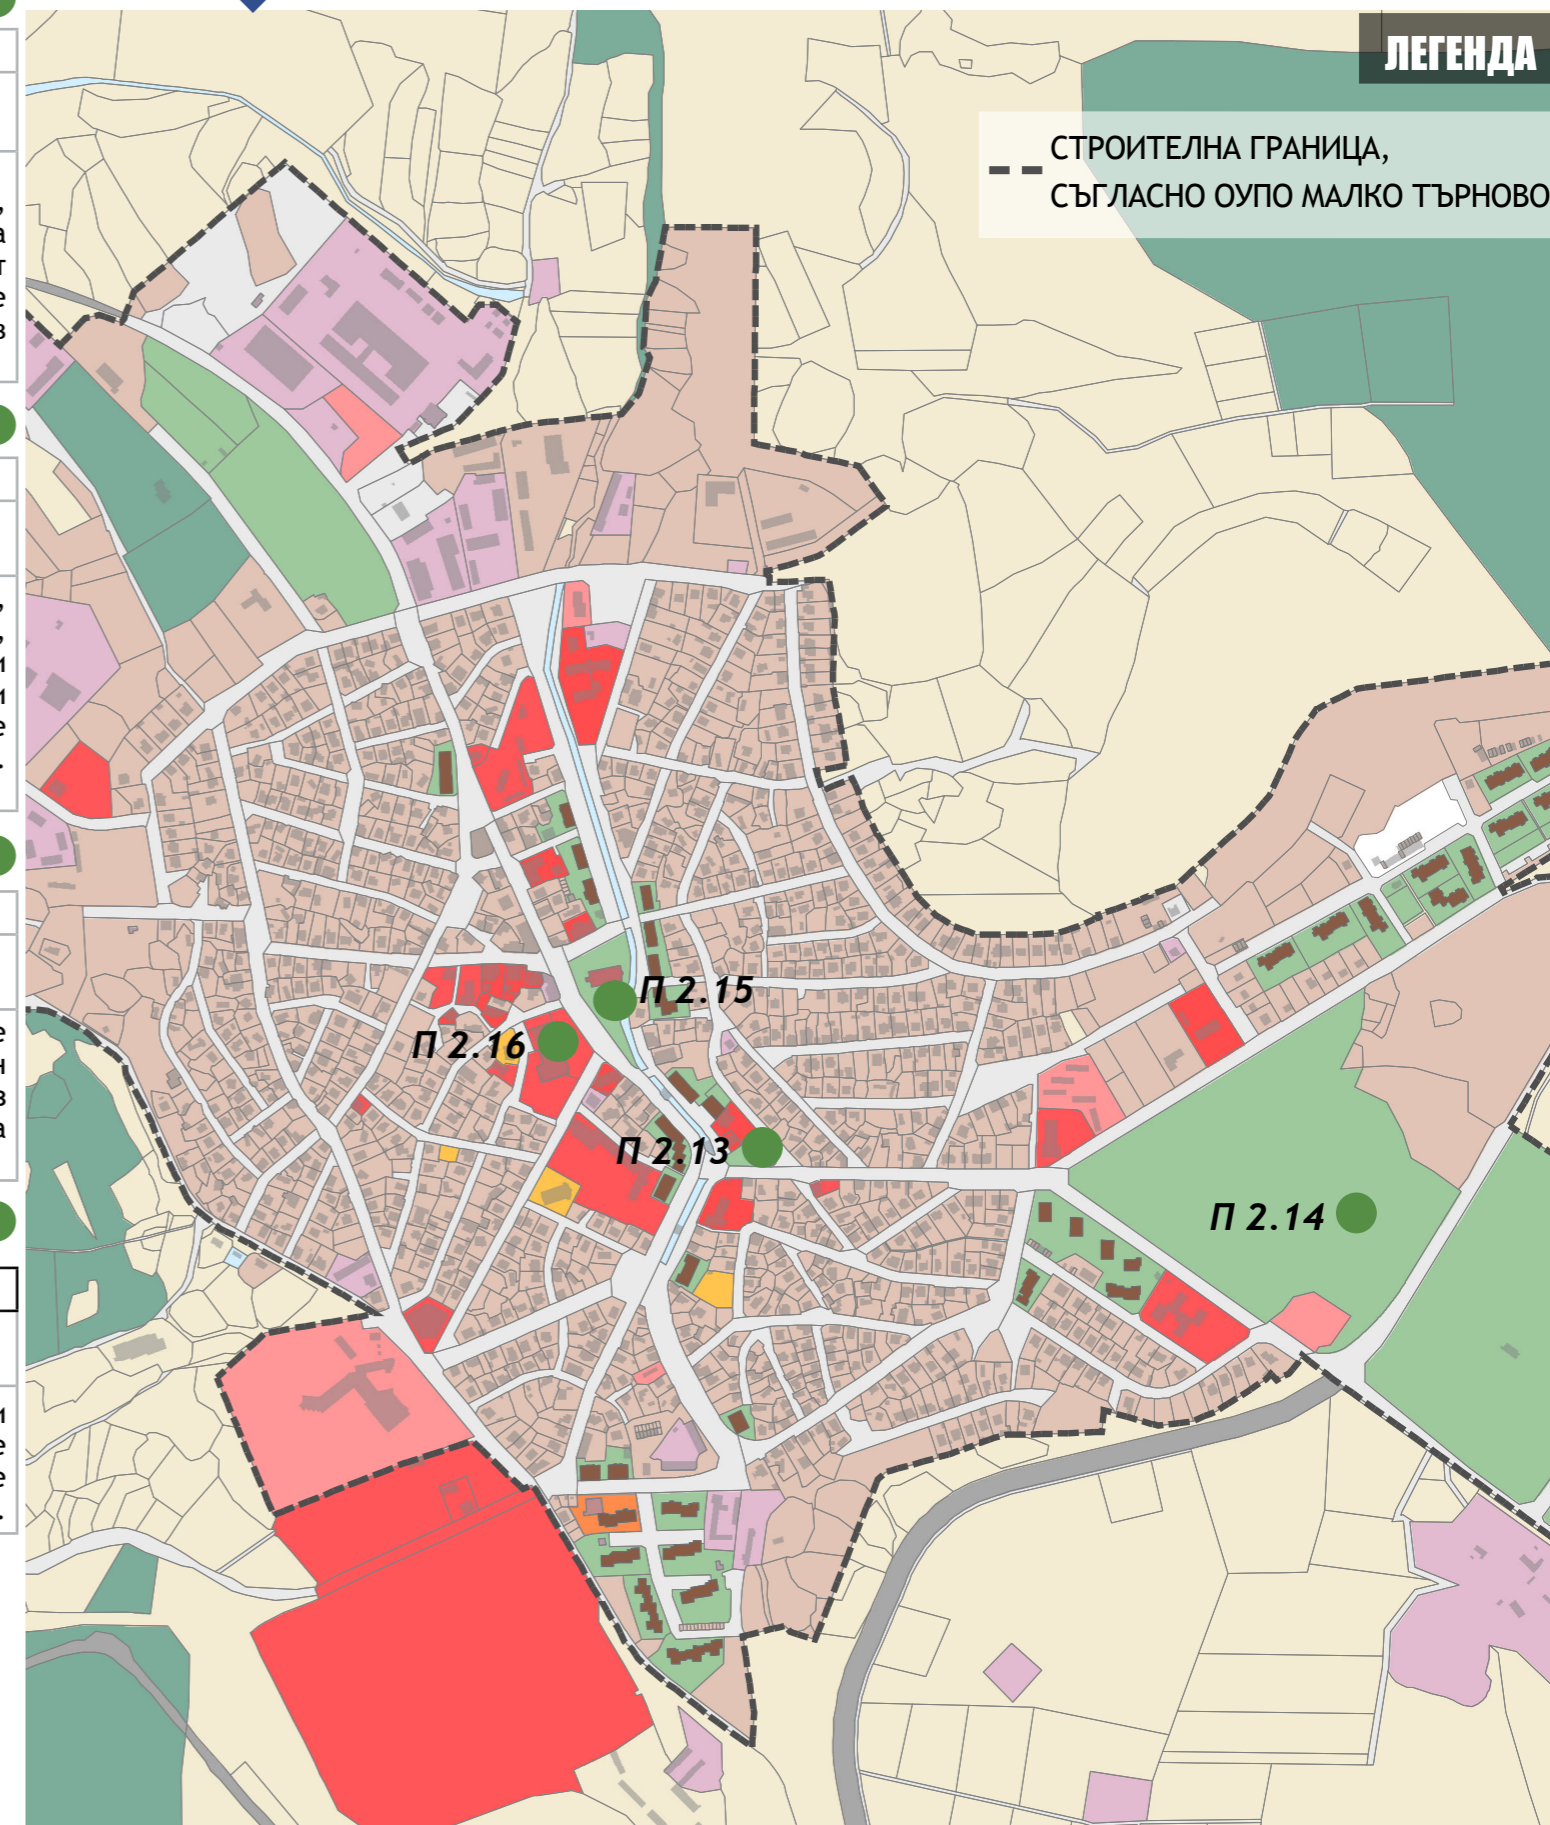



П2 - ПОДОБРЯВАНЕ НА ГРАДСКАТА ОКОЛНА СРЕДА

П2.17 - РЕХАБИЛИТАЦИЯ НА ЧАСТ ОТ УЛИЦА 22 ОКТОМВРИ, ВКЛЮЧИТЕЛНО ОТКРИТ ПАРКИНГ И ИЗГРАЖДАНЕ НА АВТОСПИРКА

Адрес	ул. 22-ри Октомври
Пространствени параметри	площ - 776 кв. м
Предвидени дейности	Улицата и паркингът ще бъдат обновени чрез подмяна на настилката и тротоарното пространство. Ще бъде разположена спирка на МОПТ, енергоефективно улично осветление, както и елементи на градския дизайн (пейки, кошчета за отпадъци, саксии). Ще бъде осигурен достъп за хора в неравностойно положение.

П2.18 - ВЪЗСТАНОВЯВАНЕ НА ЧЕШМА В КВ. 28, БЛАГОУСТРОЯВАНЕ НА РАЙОНА И ИЗГРАЖДАНЕ НА ПЕШЕХОДНА ВРЪЗКА КЪМ ПАРКИНГА

Адрес	ул. 22-ри Октомври
Пространствени параметри	площ - 264 кв. м
Предвидени дейности	Пешеходната връзка ще бъде обновена чрез подмяна на настилката и тротоарното пространство. Обновяване на съществуващата чешма, както и разполагане на елементи на градския дизайн (пейка, кошчета за отпадъци, саксии). Ще бъде осигурен достъп за хора в неравностойно положение, както и енергоефективно улично осветление.

П2.19 - РЕХАБИЛИТАЦИЯ НА УЛИЦА ПЕТКО НАПЕТОВ

Адрес	ул. Петко Напетов
Пространствени параметри	площ - 9135 кв. м
Предвидени дейности	Ще бъдат обновени настилките на пътното платно и на тротоарите. Ще бъдат поставени елементи на градския дизайн (пейки, кошчета за отпадъци, енергоефективно улично осветление). Ще бъде осигурен достъп за хора в неравностойно положение.


П2.20 - РЕХАБИЛИТАЦИЯ НА УЛИЦА СТРАНДЖА

Адрес	ул. Странджа
Пространствени параметри	площ - 1404 кв. м
Предвидени дейности	Ще бъдат обновени настилките на пътното платно и на тротоарите. Ще бъдат поставени елементи на градския дизайн (пейки, кошчета за отпадъци, енергоефективно улично осветление). Ще бъде осигурен достъп за хора в неравностойно положение.

П2.21 - РЕХАБИЛИТАЦИЯ НА УЛИЦА ЗЕЛЕНИКА

Адрес	ул. Зеленика
Пространствени параметри	площ - 1520 кв. м
Предвидени дейности	Ще бъдат обновени настилките на пътното платно и на тротоарите. Зелените площи ще бъдат обновени, ще бъдат поставени елементи на градския дизайн (пейки, кошчета за отпадъци, енергоефективно улично осветление). Ще бъде осигурен достъп за хора в неравностойно положение.

ПРОЕКТИ

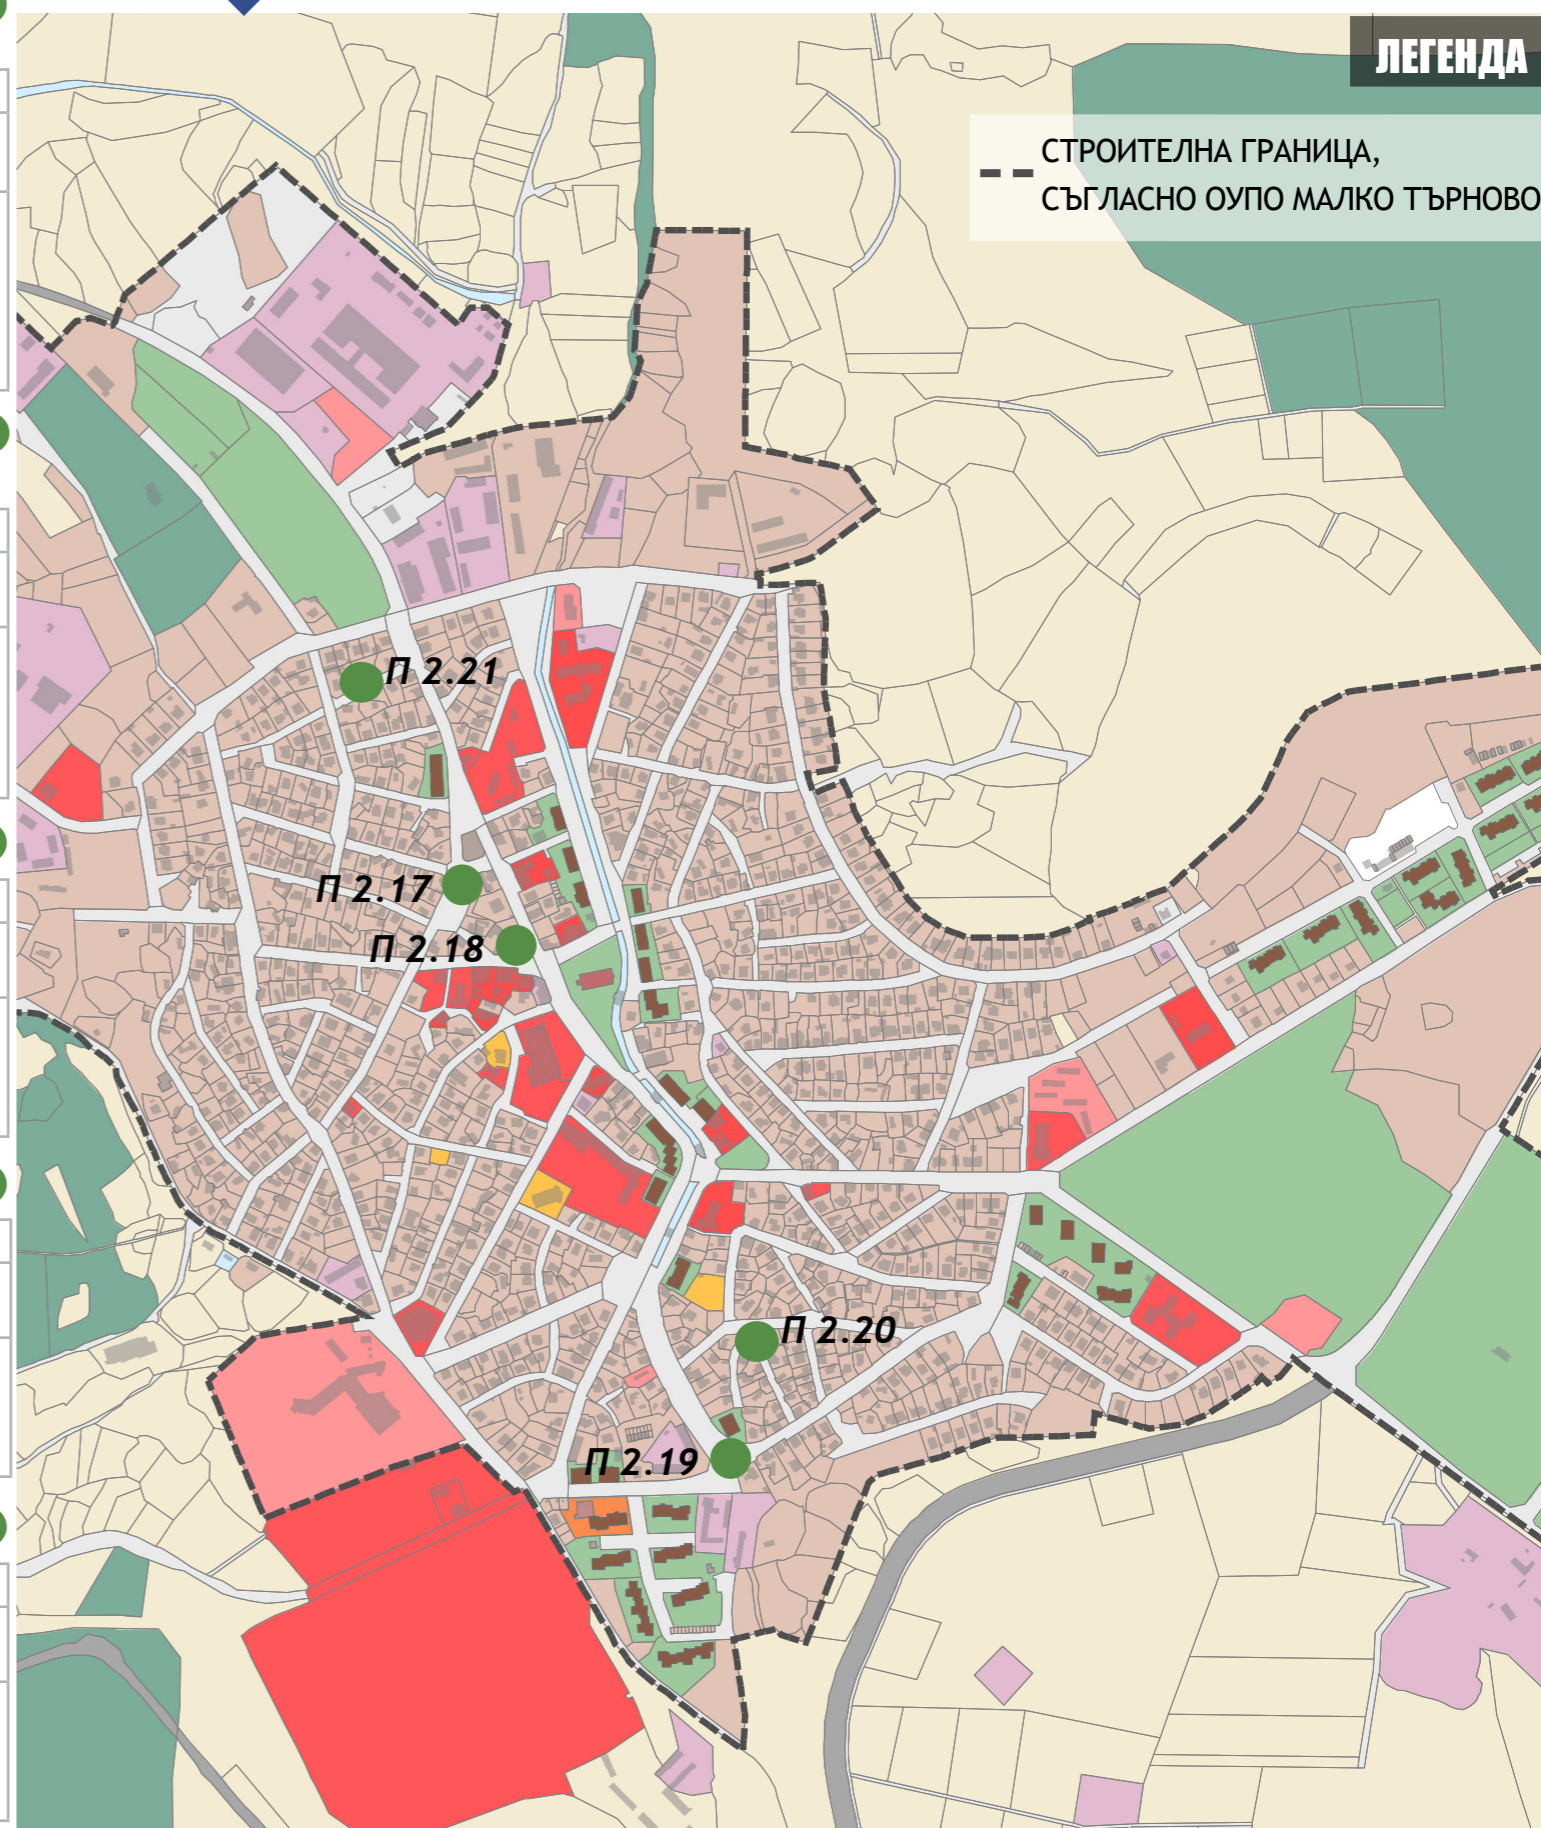



П2 - ПОДОБРЯВАНЕ НА ГРАДСКАТА ОКОЛНА СРЕДА

П2.22 - РЕХАБИЛИТАЦИЯ НА УЛИЦА ГЕОРГИ БЕНКОВСКИ

Адрес	ул. Георги Бенковски
Пространствени параметри	площ - 707 кв. м
Предвидени дейности	Ще бъдат обновени настилките на пътното платно и на тротоарите. Зелените площи ще бъдат обновени, ще бъдат поставени елементи на градския дизайн (пейки, кошчета за отпадъци, енергоефективно улично осветление). Ще бъде осигурен достъп за хора в неравностойно положение.

П2.23 - РЕХАБИЛИТАЦИЯ НА УЛИЦА ДИМИТЪР БЛАГОЕВ

Адрес	ул. Димитър Благоев
Пространствени параметри	площ - 1118 кв. м
Предвидени дейности	Ще бъдат обновени настилките на пътното платно и на тротоарите. Зелените площи ще бъдат обновени, ще бъдат поставени елементи на градския дизайн (пейки, кошчета за отпадъци, енергоефективно улично осветление). Ще бъде осигурен достъп за хора в неравностойно положение.

П2.24 - РЕХАБИЛИТАЦИЯ НА УЛИЦА ТРЕТИ МАРТ

Адрес	ул. Трети март
Пространствени параметри	площ - 2021 кв. м
Предвидени дейности	Ще бъдат обновени настилките на пътното платно и на тротоарите. Зелените площи ще бъдат обновени, ще бъдат поставени елементи на градския дизайн (пейки, кошчета за отпадъци, енергоефективно улично осветление). Ще бъде осигурен достъп за хора в неравностойно положение.


П2.25 - РЕХАБИЛИТАЦИЯ НА УЛИЦА МИХАИЛ ГЕРДЖИКОВ

Адрес	ул. Михаил Герджиков
Пространствени параметри	площ - 1481 кв. м
Предвидени дейности	Ще бъдат обновени настилките на пътното платно и на тротоарите. Зелените площи ще бъдат обновени, ще бъдат поставени елементи на градския дизайн (пейки, кошчета за отпадъци, енергоефективно улично осветление). Ще бъде осигурен достъп за хора в неравностойно положение.

П2.26 - РЕХАБИЛИТАЦИЯ НА УЛИЦА ХРИСТО СМИРНЕНСКИ

Адрес	ул. Христо Смирненски
Пространствени параметри	площ - 2636 кв. м
Предвидени дейности	Ще бъдат обновени настилките на пътното платно и на тротоарите. Зелените площи ще бъдат обновени, ще бъдат поставени елементи на градския дизайн (пейки, кошчета за отпадъци, енергоефективно улично осветление). Ще бъде осигурен достъп за хора в неравностойно положение.

ПРОЕКТИ

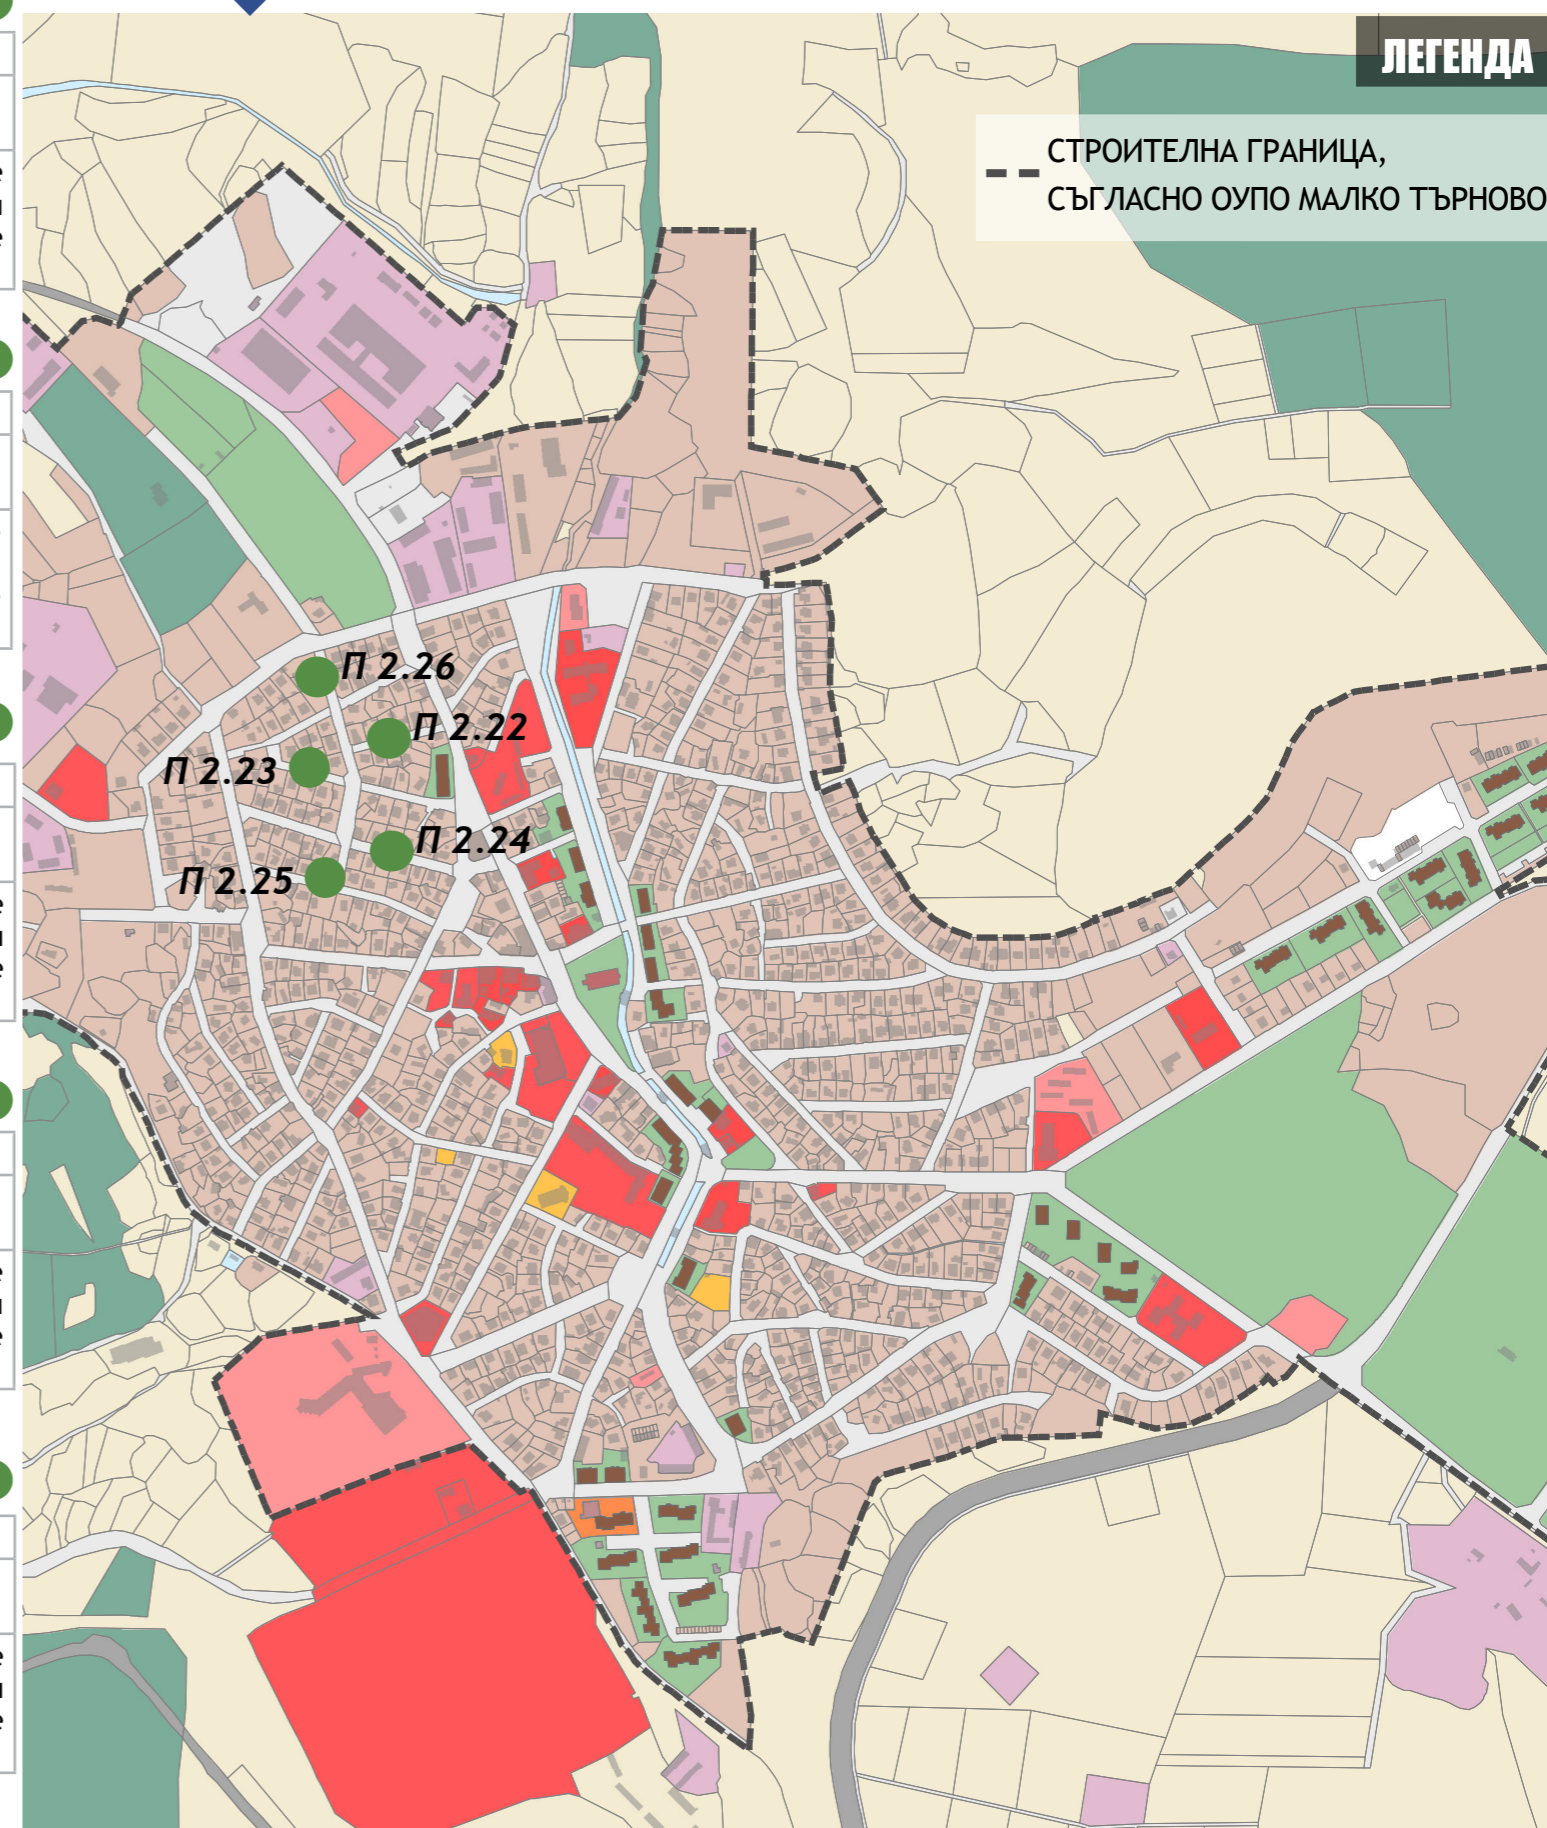



П2 - ПОДОБРЯВАНЕ НА ГРАДСКАТА ОКОЛНА СРЕДА

П2.27 - РЕХАБИЛИТАЦИЯ НА УЛИЦА ЯНКО КАРАГЯУРОВ (включително и стълби)

Адрес	ул. Янко Карагяуров
Пространствени параметри	площ - 10191 кв. м
Предвидени дейности	Ще бъдат обновени настилките на пътното платно и на тротоарите. Зелените площи ще бъдат обновени, ще бъдат поставени елементи на градския дизайн (пейки, кошчета за отпадъци, енергоефективно улично осветление). Ще бъде осигурен достъп за хора в неравностойно положение.

П2.28 - РЕХАБИЛИТАЦИЯ НА УЛИЦА ВЪЗРАЖДАНЕ

Адрес	ул. Възраждане
Пространствени параметри	площ - 1870 кв. м
Предвидени дейности	Ще бъдат обновени настилките на пътното платно и на тротоарите. Зелените площи ще бъдат обновени, ще бъдат поставени елементи на градския дизайн (пейки, кошчета за отпадъци, енергоефективно улично осветление). Ще бъде осигурен достъп за хора в неравностойно положение.

П2.29 - РЕХАБИЛИТАЦИЯ НА УЛИЦА СТАРА ПЛАНИНА

Адрес	ул. Стара планина
Пространствени параметри	площ - 2228 кв. м
Предвидени дейности	Ще бъдат обновени настилките на пътното платно и на тротоарите. Зелените площи ще бъдат обновени, ще бъдат поставени елементи на градския дизайн (пейки, кошчета за отпадъци, енергоефективно улично осветление). Ще бъде осигурен достъп за хора в неравностойно положение.


П2.30 - РЕХАБИЛИТАЦИЯ НА УЛИЦА 8-МИ МАРТ

Адрес	ул. Осми март
Пространствени параметри	площ - 1145 кв. м
Предвидени дейности	Ще бъдат обновени настилките на пътното платно и на тротоарите (поставяне на павета). Зелените площи ще бъдат обновени, ще бъдат поставени елементи на градския дизайн (пейки, кошчета за отпадъци, енергоефективно улично осветление). Ще бъде осигурен достъп за хора в неравностойно положение.

П2.31 - РЕХАБИЛИТАЦИЯ НА УЛИЦА СЛАВЯНСКА

Адрес	ул. Славянска
Пространствени параметри	площ - 4163 кв. м
Предвидени дейности	Ще бъдат обновени настилките на пътното платно и на тротоарите (поставяне на павета). Зелените площи ще бъдат обновени, ще бъдат поставени елементи на градския дизайн (пейки, кошчета за отпадъци, енергоефективно улично осветление). Ще бъде осигурен достъп за хора в неравностойно положение.

ПРОЕКТИ

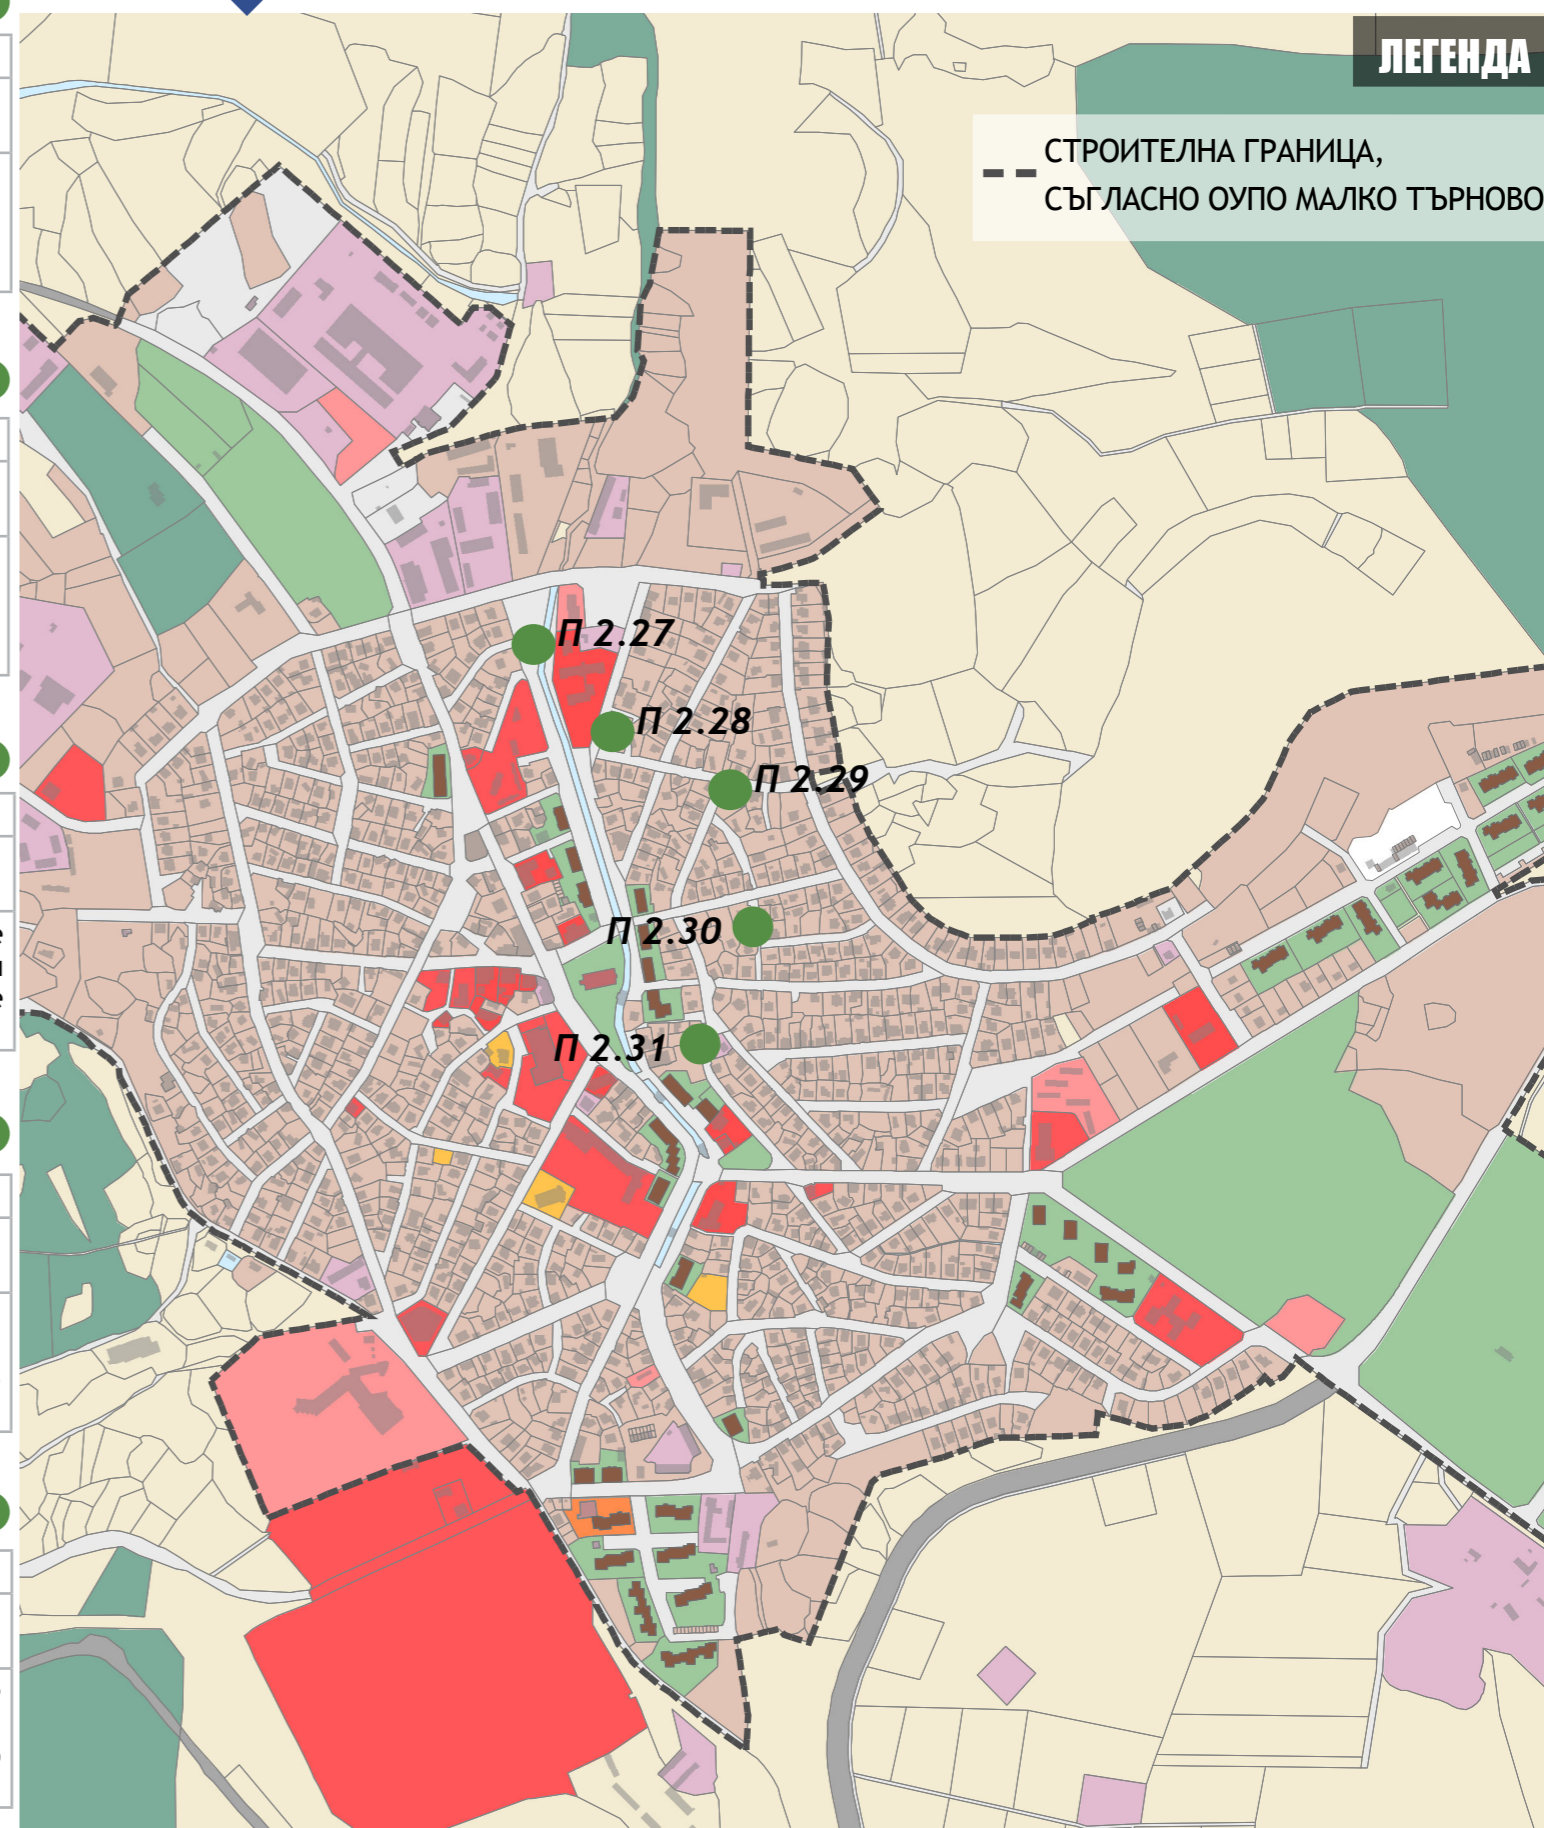



П2 - ПОДОБРЯВАНЕ НА ГРАДСКАТА ОКОЛНА СРЕДА

П2.32 - РЕХАБИЛИТАЦИЯ НА УЛИЦА РАЙНА КНЯГИНЯ (включително и стълби)

Адрес	ул. Райна Княгиня
Пространствени параметри	площ - 2009 кв. м
Предвидени дейности	Ще бъдат укрепени и обновени съществуващата подпорна стена и стълби. Настилките ще бъдат подменени, ще бъдат поставени кошчета за отпадъци.

П2.33 - РЕХАБИЛИТАЦИЯ НА УЛИЦА РОДОПИ

Адрес	ул. Родопи
Пространствени параметри	площ - 915 кв. м
Предвидени дейности	Ще бъдат обновени настилките на пътното платно и на тротоарите (поставяне на павета). Зелените площи ще бъдат обновени, ще бъдат поставени елементи на градския дизайн (пейки, кошчета за отпадъци, енергоефективно улично осветление). Ще бъде осигурен достъп за хора в неравностойно положение.

П2.34 - РЕХАБИЛИТАЦИЯ НА УЛИЦА ПАТРИАРХ ЕВТИМИЙ

Адрес	ул. Патриарх Евтимий
Пространствени параметри	площ - 2261 кв. м
Предвидени дейности	Ще бъдат обновени настилките на пътното платно и на тротоарите. Зелените площи ще бъдат обновени, ще бъдат поставени елементи на градския дизайн (пейки, кошчета за отпадъци, енергоефективно улично осветление). Ще бъде осигурен достъп за хора в неравностойно положение.


П2.35 - РЕХАБИЛИТАЦИЯ НА УЛИЦА МАЛКОТЪРНОВСКА КОМУНА

Адрес	ул. Малкотърновска комуна
Пространствени параметри	площ - 3722 кв. м
Предвидени дейности	Ще бъдат обновени настилките на пътното платно и на тротоарите (поставяне на павета). Зелените площи ще бъдат обновени, ще бъдат поставени елементи на градския дизайн (пейки, кошчета за отпадъци, енергоефективно улично осветление). Ще бъде осигурен достъп за хора в неравностойно положение.

П2.36 - РЕХАБИЛИТАЦИЯ НА УЛИЦА ГЕОРГИ МОСКОВ

Адрес	ул. Георги Москов
Пространствени параметри	площ - 2877 кв. м
Предвидени дейности	Ще бъдат обновени настилките на пътното платно и на тротоарите (поставяне на павета). Зелените площи ще бъдат обновени, ще бъдат поставени елементи на градския дизайн (пейки, кошчета за отпадъци, енергоефективно улично осветление). Ще бъде осигурен достъп за хора в неравностойно положение.

ПРОЕКТИ

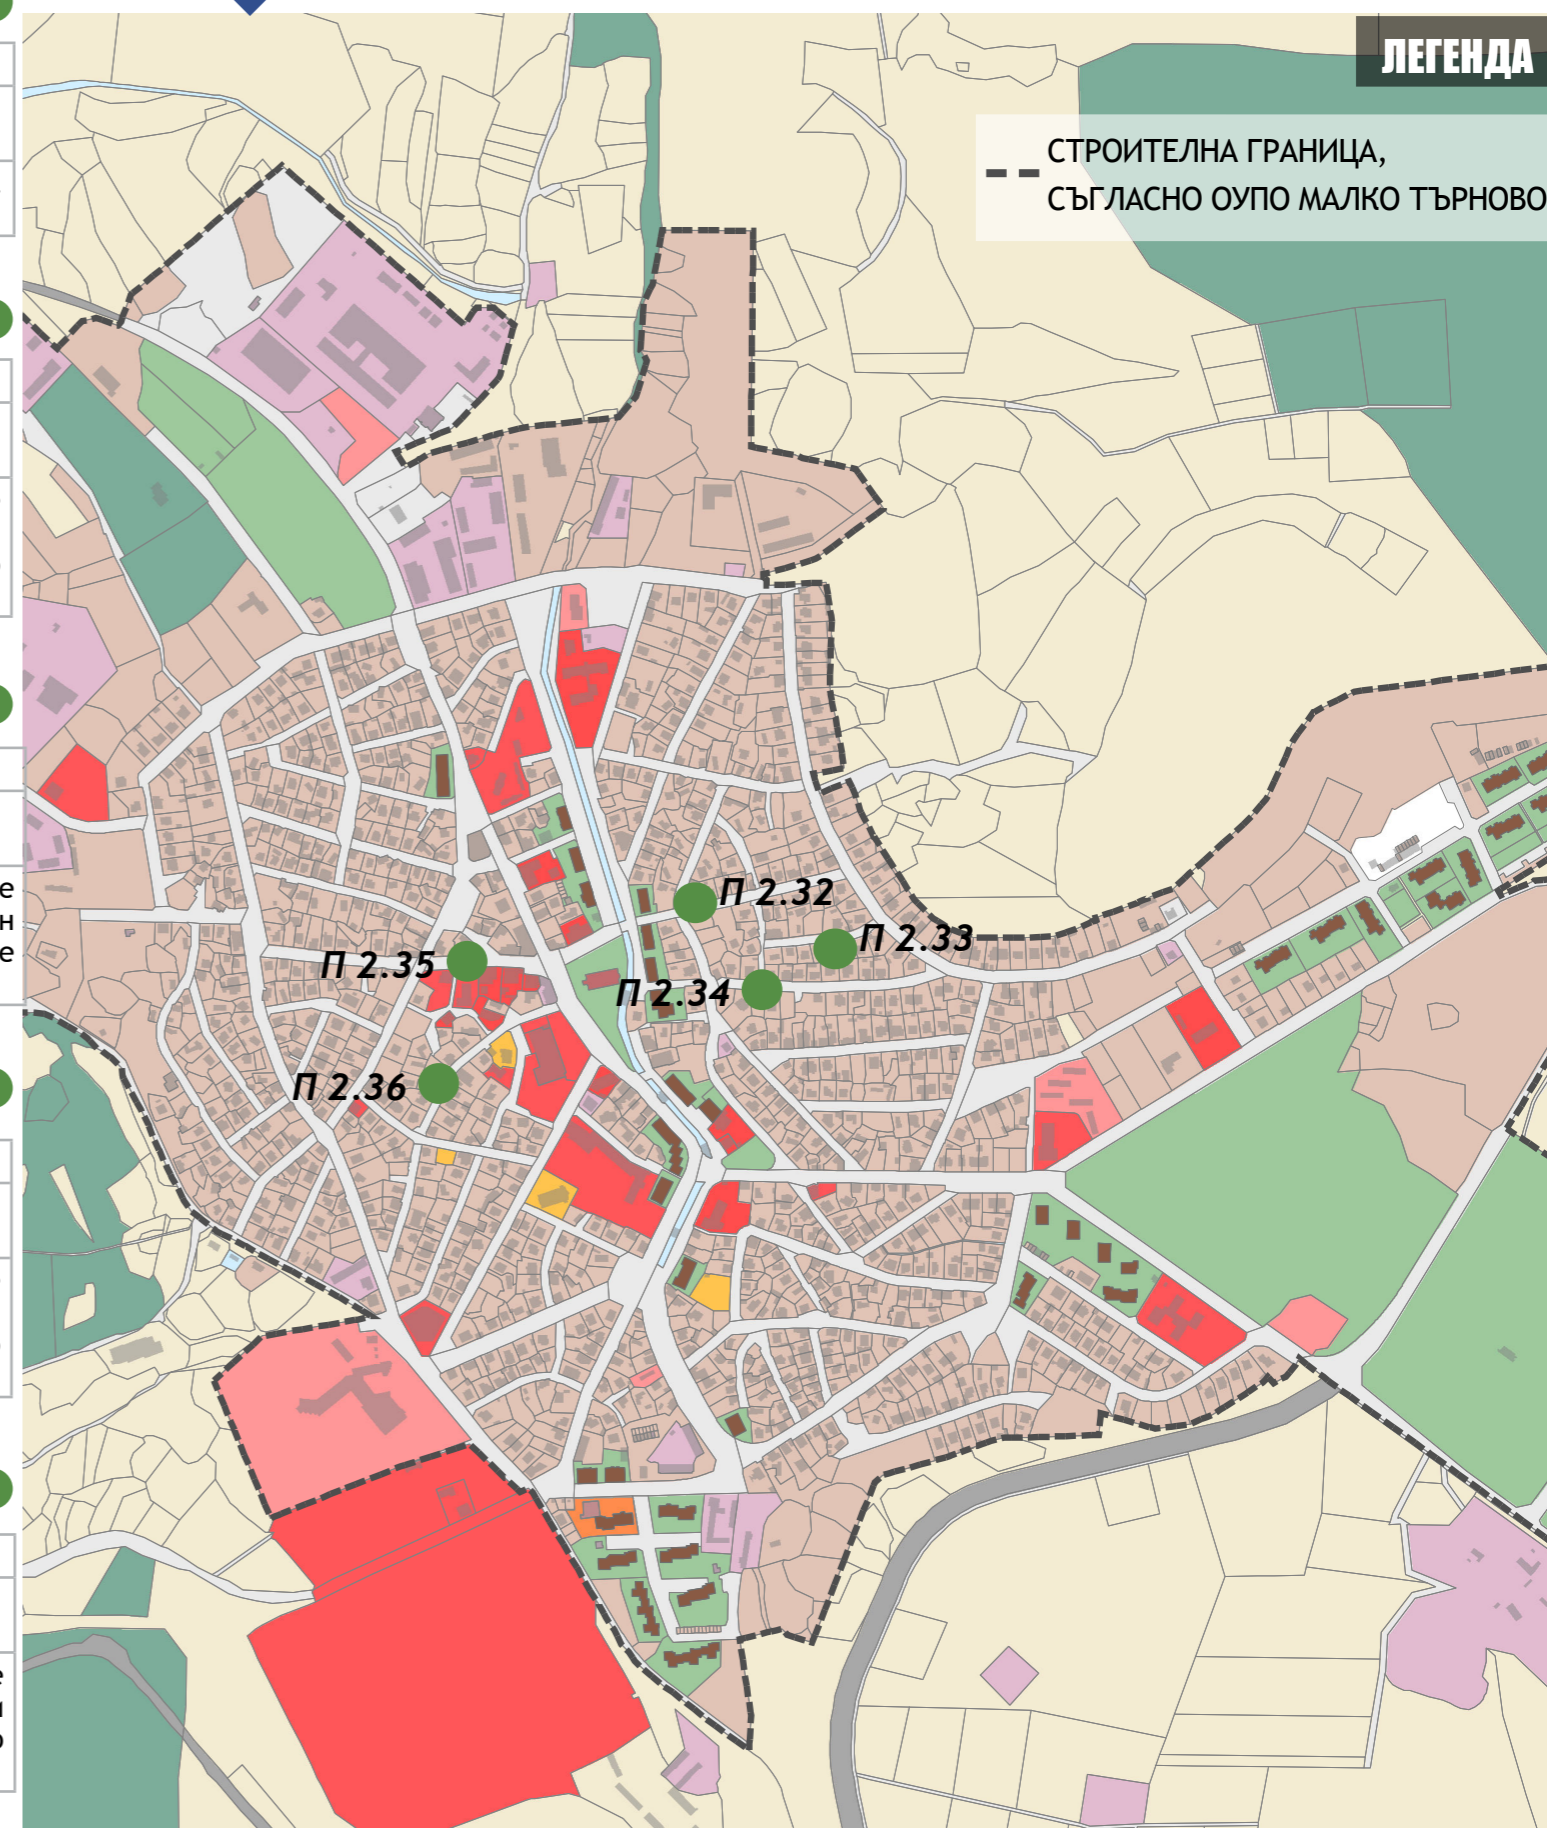



П2 - ПОДОБРЯВАНЕ НА ГРАДСКАТА ОКОЛНА СРЕДА

П2.37 - РЕХАБИЛИТАЦИЯ НА УЛИЦА ХРИСТО БОТЕВ

Адрес	ул. Христо Ботев
Пространствени параметри	площ - 1568 кв. м
Предвидени дейности	Ще бъдат обновени настилките на пътното платно и на тротоарите (поставяне на павета). Зелените площи ще бъдат обновени, ще бъдат поставени елементи на градския дизайн (пейки, кошчета за отпадъци, енергоефективно улично осветление). Ще бъде осигурен достъп за хора в неравностойно положение.

П2.38 - РЕХАБИЛИТАЦИЯ НА УЛИЦА КОНСТАНТИН ПЕТКАНОВ

Адрес	ул. Константин Петканов
Пространствени параметри	площ - 2861 кв. м
Предвидени дейности	Ще бъдат обновени настилките на пътното платно и на тротоарите (поставяне на павета). Зелените площи ще бъдат обновени, ще бъдат поставени елементи на градския дизайн (пейки, кошчета за отпадъци, енергоефективно улично осветление). Ще бъде осигурен достъп за хора в неравностойно положение.

П2.39 - РЕХАБИЛИТАЦИЯ НА УЛИЦА ПАНЬО АНГЕЛОВ

Адрес	ул. Паньо Ангелов
Пространствени параметри	площ на терен - 1356 кв. м
Предвидени дейности	Ще бъдат обновени настилките на пътното платно и на тротоарите (поставяне на павета). Зелените площи ще бъдат обновени, ще бъдат поставени елементи на градския дизайн (пейки, кошчета за отпадъци, енергоефективно улично осветление). Ще бъде осигурен достъп за хора в неравностойно положение.


П2.40 - РЕХАБИЛИТАЦИЯ НА УЛИЦА ПЕТРОВА НИВА

Адрес	ул. Петрова нива
Пространствени параметри	площ - 2315 кв. м
Предвидени дейности	Ще бъдат обновени настилките на пътното платно и на тротоарите. Ще бъдат поставени елементи на градския дизайн (пейки, кошчета за отпадъци, енергоефективно улично осветление). Ще бъде осигурен достъп за хора в неравностойно положение.

П2.41 - РЕХАБИЛИТАЦИЯ НА УЛИЦА СТАМАТ ИКОНОМОВ

Адрес	ул. Стамат Икономов
Пространствени параметри	площ - 1168 кв. м
Предвидени дейности	Ще бъдат обновени настилките на пътното платно и на тротоарите. Ще бъдат поставени елементи на градския дизайн (пейки, кошчета за отпадъци, енергоефективно алейно осветление). Ще бъде осигурен достъп за хора в неравностойно положение.

ПРОЕКТИ

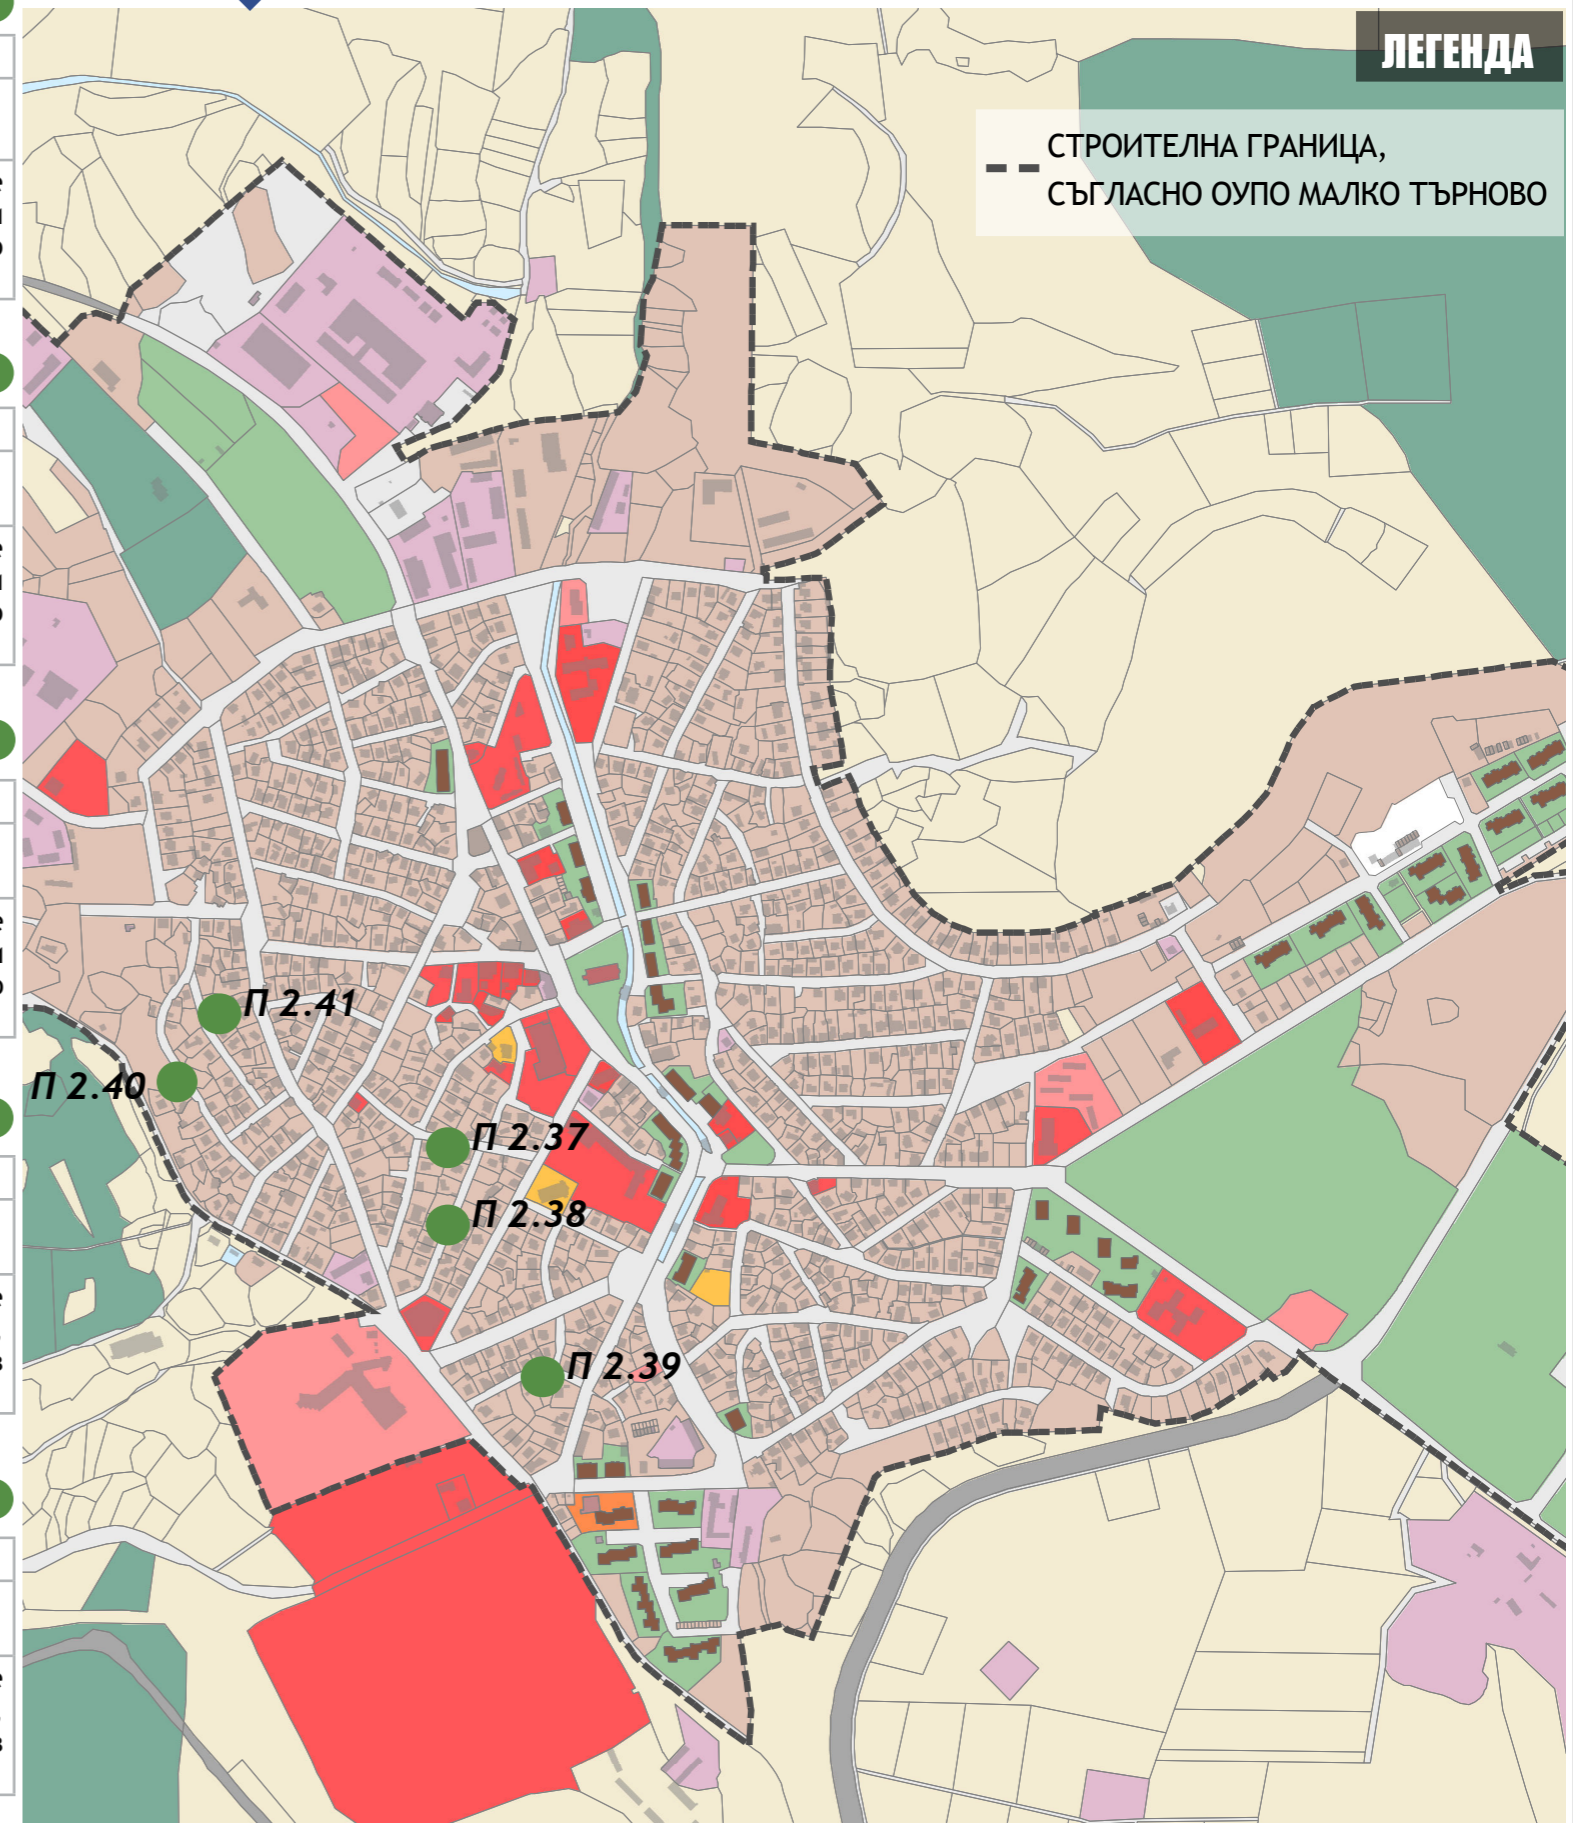



П2 - ПОДОБРЯВАНЕ НА ГРАДСКАТА ОКОЛНА СРЕДА

П2.42 - РЕХАБИЛИТАЦИЯ НА УЛИЦА ДИКО ДЖЕЛЕБОВ

Адрес	ул. Дико Джелебов
Пространствени параметри	площ на терен - 579 кв. м
Предвидени дейности	Ще бъдат обновени настилките на пътното платно и на тротоарите. Ще бъдат поставени елементи на градския дизайн (пейки, кошчета за отпадъци, енергоефективно алейно осветление). Ще бъде осигурен достъп за хора в неравностойно положение.

П3 - ОБНОВЯВАНЕ НА СПОРТНА ИНФРАСТРУКТУРА

П3.1 - ОБНОВЯВАНЕ НА ГРАДСКИ СТАДИОН И СГРАДА


Адрес	ул. Първи май
Пространствени параметри	РЗП - 272 кв. м незастроена площ на терен - 18058 кв. м
Предвидени дейности	Сградите на стадиона ще бъдат обновени чрез ремонт на покрив, подмяна на ВК, ОВК и ЕЛ инсталации, вътрешни ремонти и въвеждане на мерки за пожарна безопасност. Помещенията ще бъдат подобаващо оборудвани. Прилежащият терен ще бъде благоустроен - ремонт на лекоатлетическа писта, подмяна на футболни врати, обновяване на трибуни и ограда. Ще бъдат обновени и изградени алейни настилки. Ще се постави система за видеонаблюдение и ще бъде осигурен достъп за хора в неравностойно положение. Поставяне на енергоефективно алейно осветление.

П4 - СЪЖИВЯВАНЕ И РАЗВИТИЕ НА МЕСТНАТА ИКОНОМИКА

П4.1 - РАЗВИТИЕ НА КУЛТУРНИ МАРШРУТИ

Адрес	град Малко Търново
Пространствени параметри	град Малко Търново и цялата община
Предвидени дейности	Изграждане на културно-туристически маршрут "Малко Търново" за пълноценна експлоатация на съществуващите природни и културни ресурси във района, представяйки ги под нова атрактивна форма. Укрепване на териториалното наследство на исторически и културни ресурси на района чрез поставяне на табели и обозначителни знаци, разположени по улици, кръстовища и ключови обществени пространства, които да насочват туристическия поток за привличане, възстановяване и подобряване на местната идентичност, които разказват за историята и традициите на района.

ПРОЕКТИ

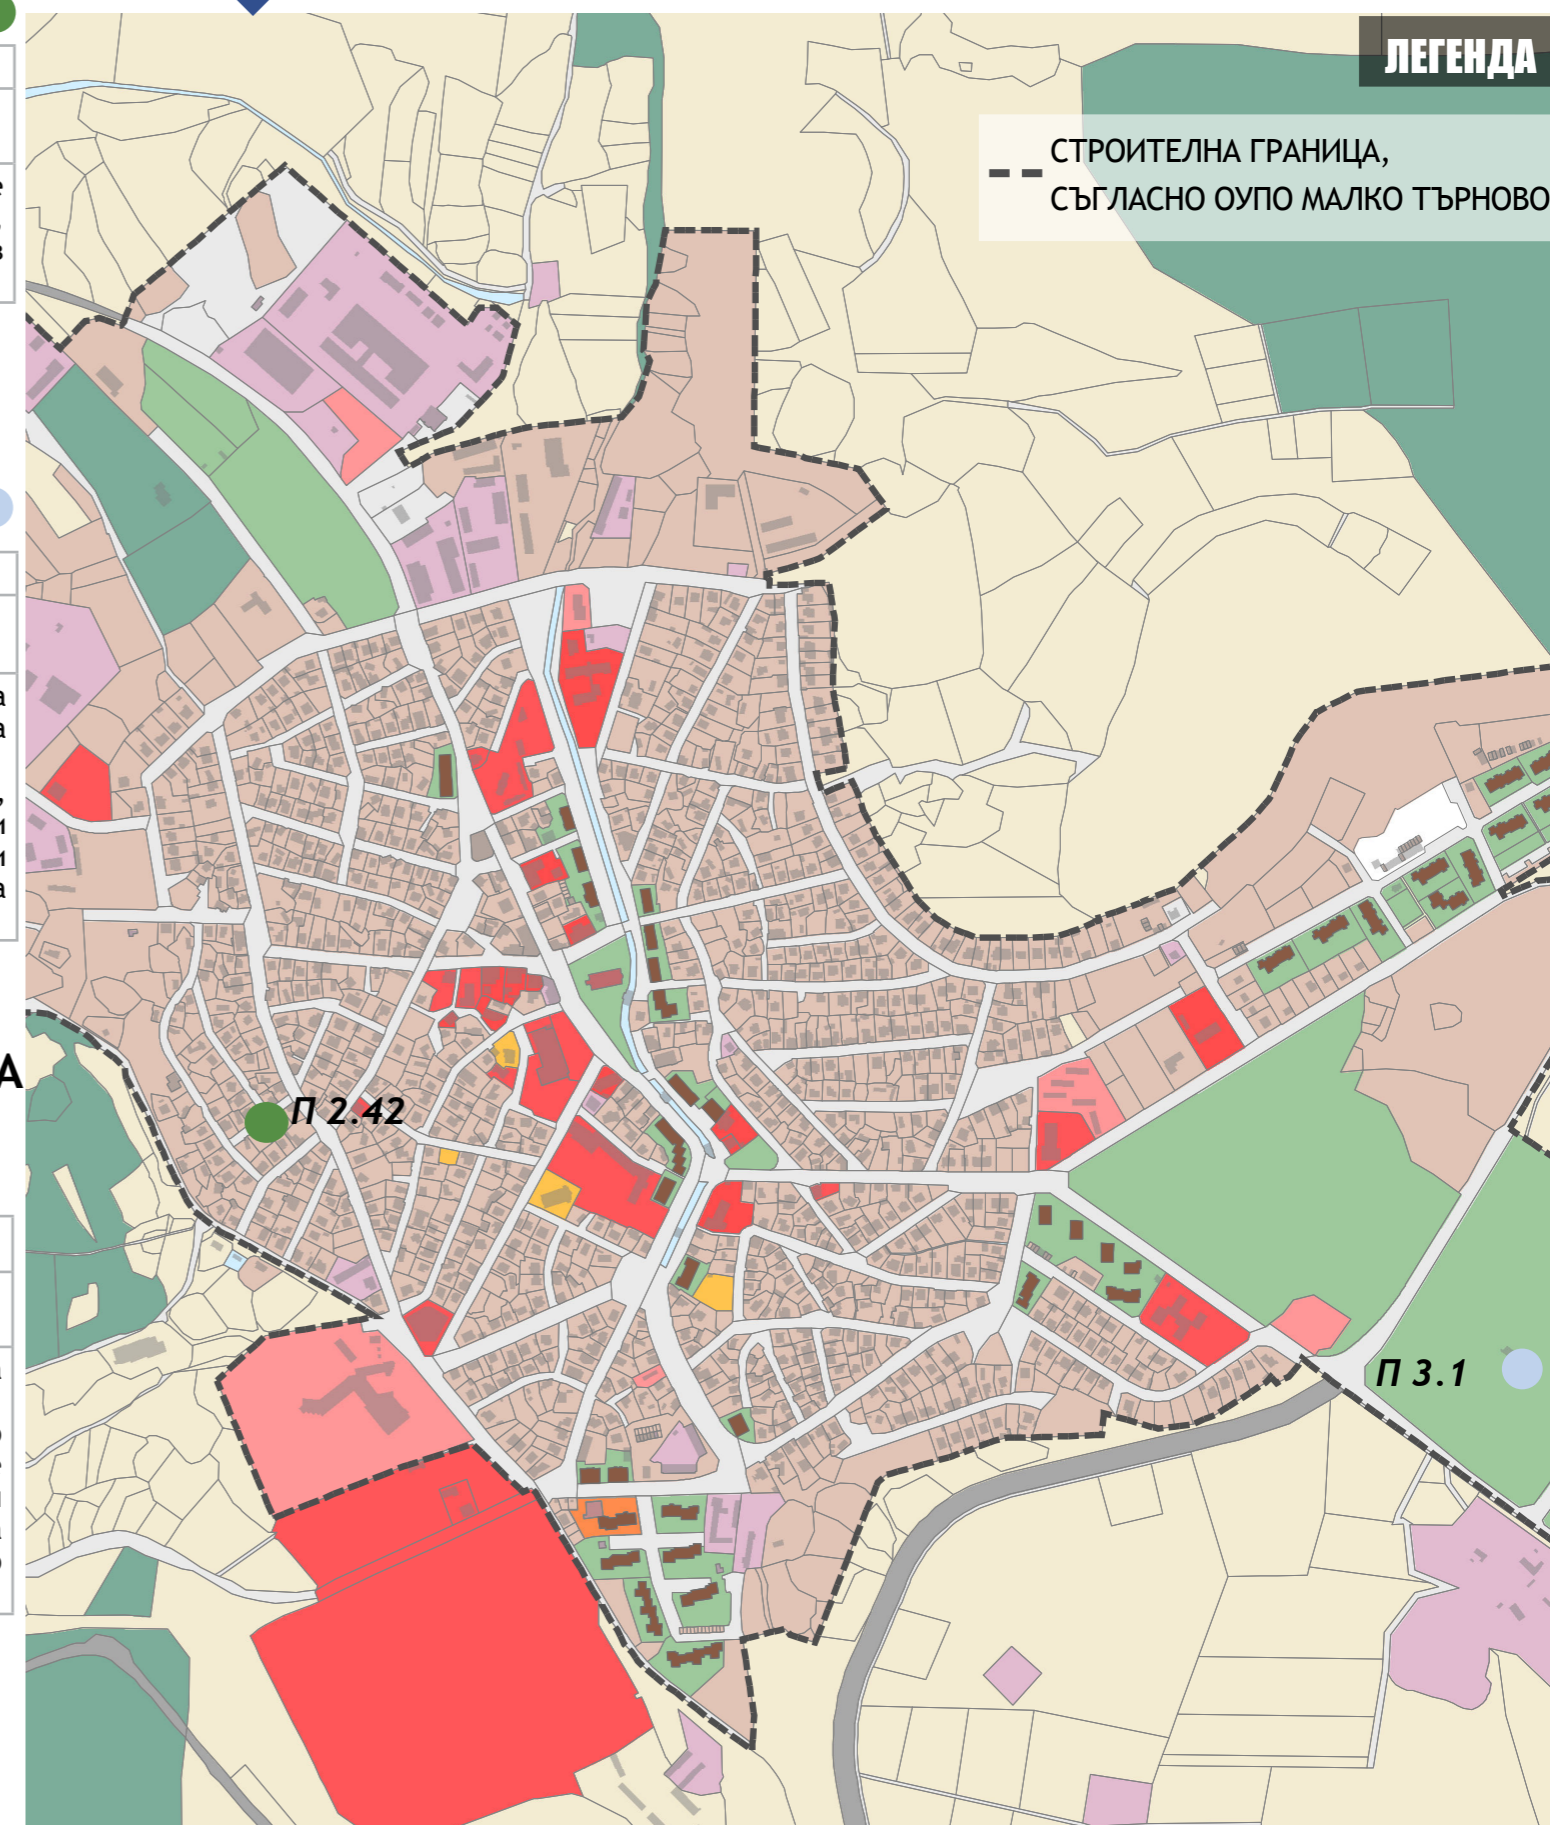



П4 - СЪЖИВЯВАНЕ И РАЗВИТИЕ НА МЕСТНАТА ИКОНОМИКА

ПРОЕКТИ

П4.2 - РАЗВИТИЕ НА КУЛТУРЕН ТУРИЗЪМ (ПРОВЕЖДАНЕ НА КУЛТУРНИ СЪБИТИЯ - ЛЕТНИ КУЛТУРНИ ПРАЗНИЦИ, ПЛЕНЕРИ, МЛАДЕЖКИ ФОРУМ)


Адрес	град Малко Търново
Пространствени параметри	град Малко Търново и цялата община
Предвидени дейности	Създаване и промотиране на иновативни културни събития чрез провеждане на традиционни художествени прояви за Малко Търново. Изграждане на (мобилна) сглобяема сцена, усвояване на нови пространства за сцени. Изграждане на амфитеатрални кътове. Дребномащабни инфраструктурни дейности, свързани с организацията и провеждането на културно събитие (изграждане на достъпна архитектурна среда за хора с увреждания, реализация на дейности по благоустрояване и/или озеленяване на пространства, ремонт, реконструкция, обновяване на сгради, пряко свързани с изпълнение на културното събитие. Осигуряване на подходящо оборудване и обзавеждане, свързано с организиранияте събития.

П4.3- СЪЗДАВАНЕ НА НОВ МИГ

Адрес	град Малко Търново
Предвидени дейности	Информирание и въвличане на местната общественост в реализацията на проекта; Събиране на първоначална информация, необходима за разработване и разписване на Стратегията за местно развитие; Разработване на Стратегията за местно развитие; Сформиране и регистриране на Местната инициативна група; Провеждане на информационни кампании за популяризиране на Стратегията за местно развитие. Обучение, придобиване на умения, техническо и финансово обезпечаване на персонала/ екипа, ангажиран в подготовката на стратегията за местно развитие

П4.4 - ПОДПОМАГАНЕ РАЗВИТИЕТО И ПОПУЛЯРИЗИРАНЕТО НА РЕГИОНАЛНА МАРКА СТРАНДЖА

Адрес	град Малко Търново
Предвидени дейности	Анализиране на възможностите за предлагане на регионална марка „Странджа“ чрез анализ на природните и културни и исторически ресурси на района, човешкия фактор в района - местни занаяти, празници и обичаи, развитие на посетителския поток и туризма, туристически обекти и маршрути. Отличаване на природните дадености, културните различия и човешкия фактор в региона. Създаване на списък с отличителни продукти - местни производители и занаятчии, културни и исторически обекти, места за настаняване и хранене. Разработване на маркетингова стратегия за промотиране на бранда и разпознаваемост на продуктите.

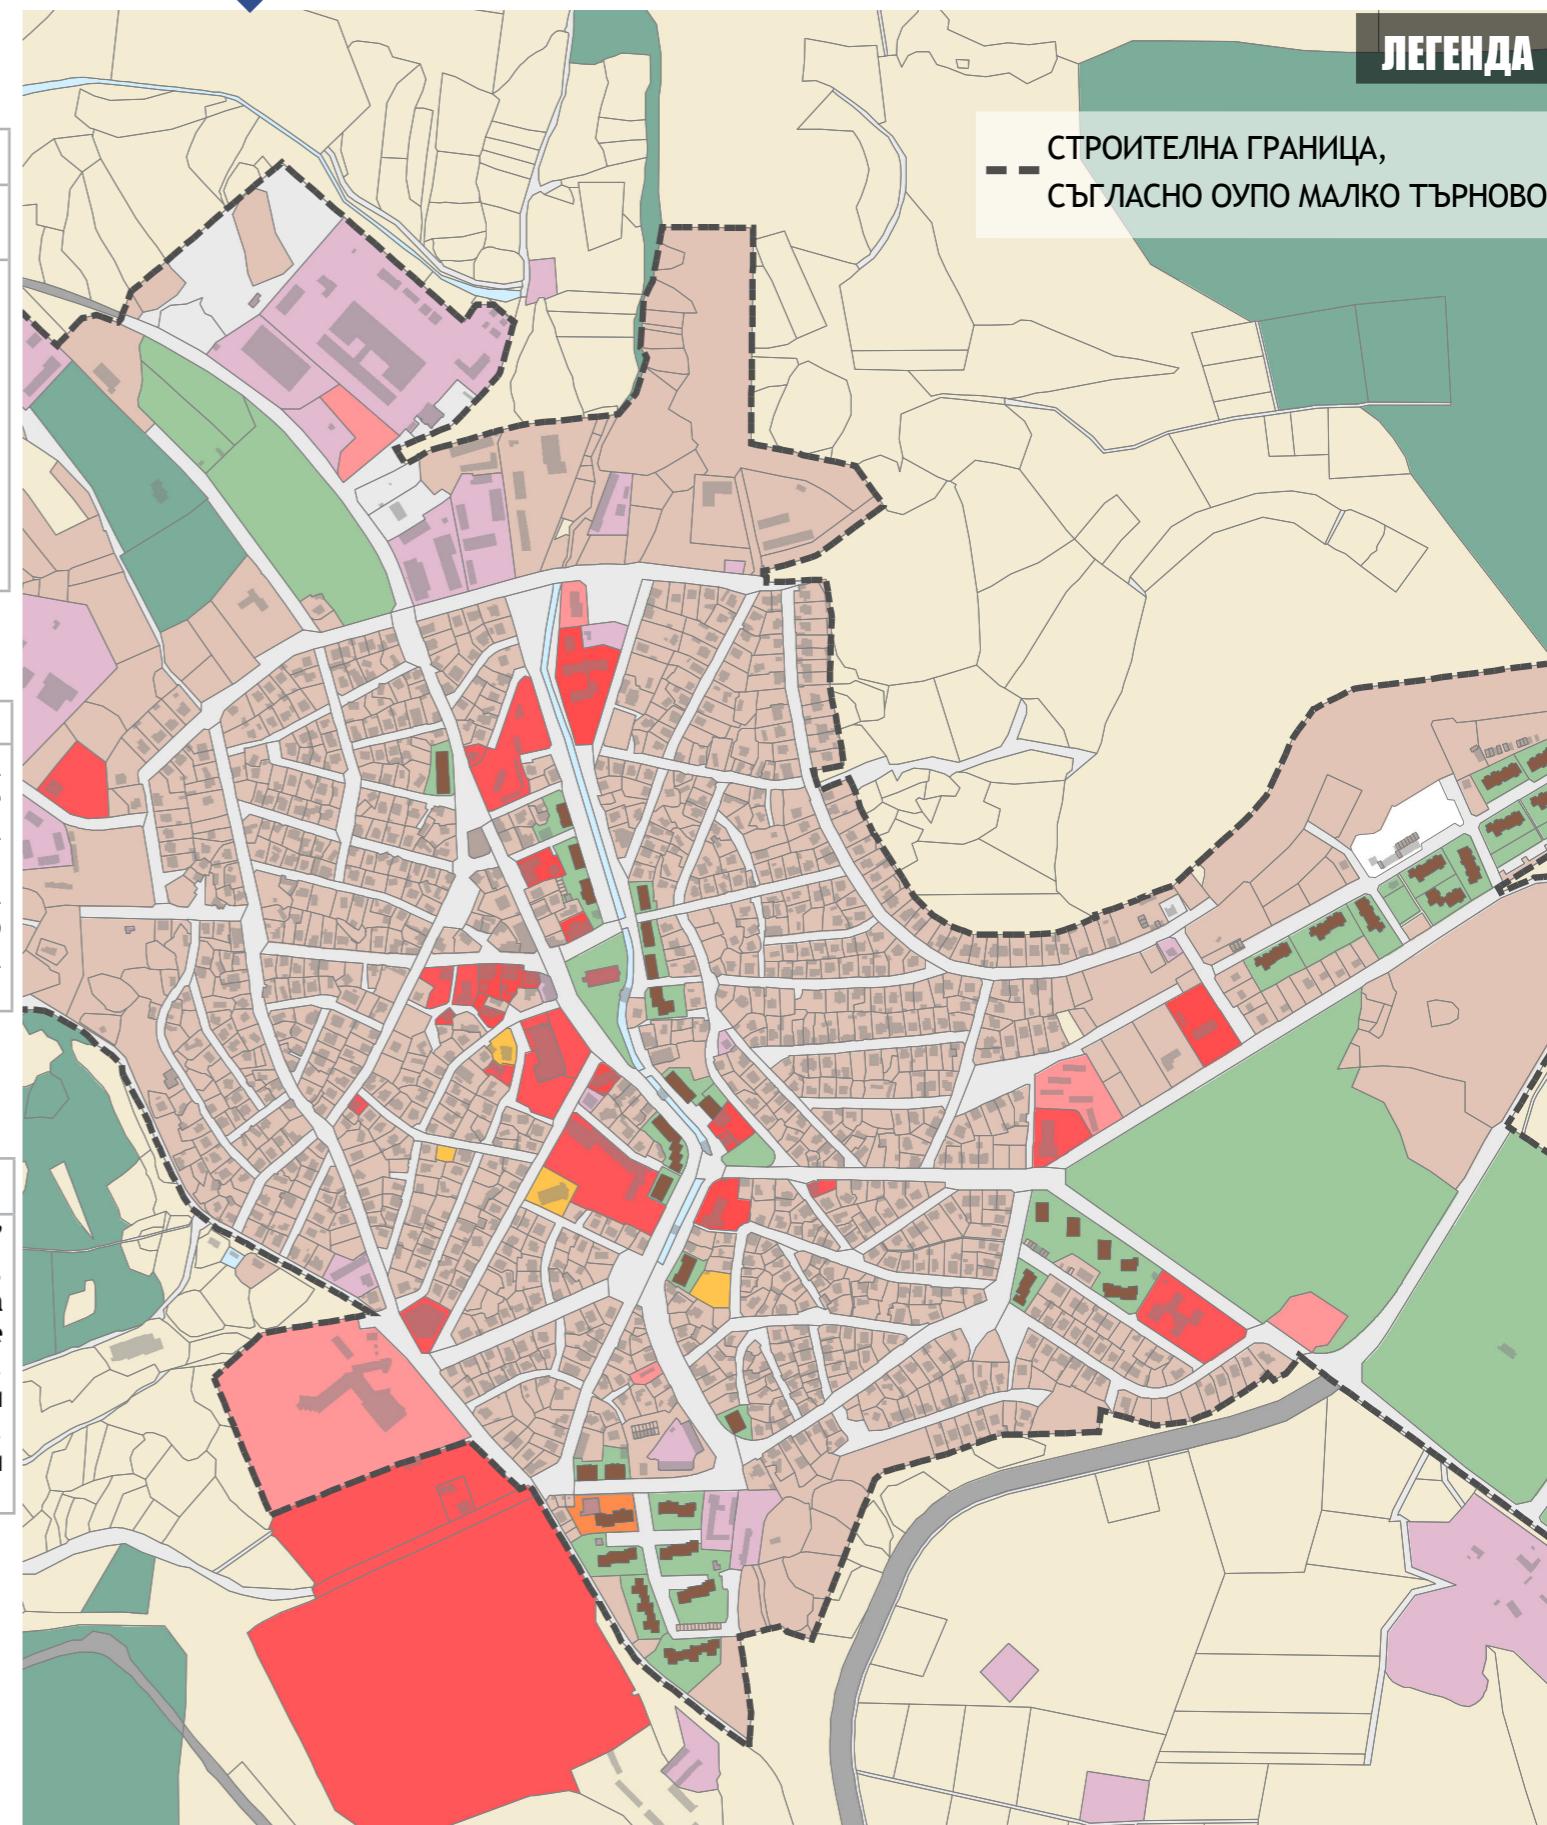



П4 - СЪЖИВЯВАНЕ И РАЗВИТИЕ НА МЕСТНАТА ИКОНОМИКА

ПРОЕКТИ

П4.5 - ПРЕОБОРУДВАНЕ, ТЕХНОЛОГИЧНО РАЗВИТИЕ И МОДЕРНИЗАЦИЯ НА БИЗНЕС СТРУКТУРИТЕ

Адрес	град Малко Търново
Предвидени дейности	Дейности за подобряване на производствените процеси, за добавяне на нови характеристики или подобряване на съществуващите продукти и услуги, за разнообразяване на асортимента от продукти и услуги на предприятията и за внедряване на нови технологии за подобряване на ресурсната ефективност и ефикасност в производствения процес.

П4.6 - НАСЪРЧАВАНЕ НА ЕНЕРГИЙНО ЕФЕКТИВНИ ТЕХНОЛОГИИ, ЕНЕРГИЙНАТА ЕФЕКТИВНОСТ НА СГРАДИТЕ И ИНСТАЛАЦИИТЕ

Адрес	град Малко Търново
Предвидени дейности	Изготвяне и провеждане на обследвания за енергийна ефективност в предприятията, инвестиции в дълготрайни материални и нематериални активи, системи за енергиен мениджмънт, вкл. ИКТ базирани системи за управление на енергийната ефективност, повторно използване на остатъчната топлинна енергия в промишлеността и подпомагане на високоефективни и микро и малки когенерации и модернизация на мрежи и допълваща подкрепа за СМР за подобряване на енергийните и топлинни характеристики на сградния фонд на производствените сгради на предприятията също ще бъде предоставена, при доказване на ефекта и обвързаността на тези дейности.


П5 - АДМИНИСТРАТИВНО ОБСЛУЖВАНЕ

П5.1 - РЕИНЖИНИРИНГ НА АДМИНИСТРАТИВНИТЕ ПРОЦЕСИ И ВЪВЕЖДАНЕ НА КОМПЛЕКСНО АДМИНИСТРАТИВНО ОБСЛУЖВАНЕ В ОБЩИНСКА АДМИНИСТРАЦИЯ МАЛКО ТЪРНОВО, ВКЛ. ЧРЕЗ ВЪВЕЖДАНЕ НА ПАКЕТ ОТ ЕЛЕКТРОННИ УСЛУГИ ЗА БИЗНЕСА И НАСЕЛЕНИЕТО

Адрес	град Малко Търново
Предвидени дейности	Проучване и анализ на административните процеси, обслужване и нужди; реинженеринг на процесите и проектиране на нови електронни административни услуги; интегриране на услугите със системите на електронното правителство;

П5.2 - ВНЕДРЯВАНЕ НА АДМИНИСТРАТИВНО ИНФОРМАЦИОННА СИСТЕМА ЗА АВТОМАТИЗАЦИЯ НА ДЕЙНОСТИТЕ В ОБЩИНСКА АДМИНИСТРАЦИЯ МАЛКО ТЪРНОВО

Адрес	град Малко Търново
Предвидени дейности	Разработване на информационна система за автоматизация на административно-управленската, информационната и финансовата дейност на общината. Автоматизиране на процесите по предоставяне на услуги, внедряване на административно информационна система за автоматизация на дейностите в общинска администрация Малко Търново; обучение.

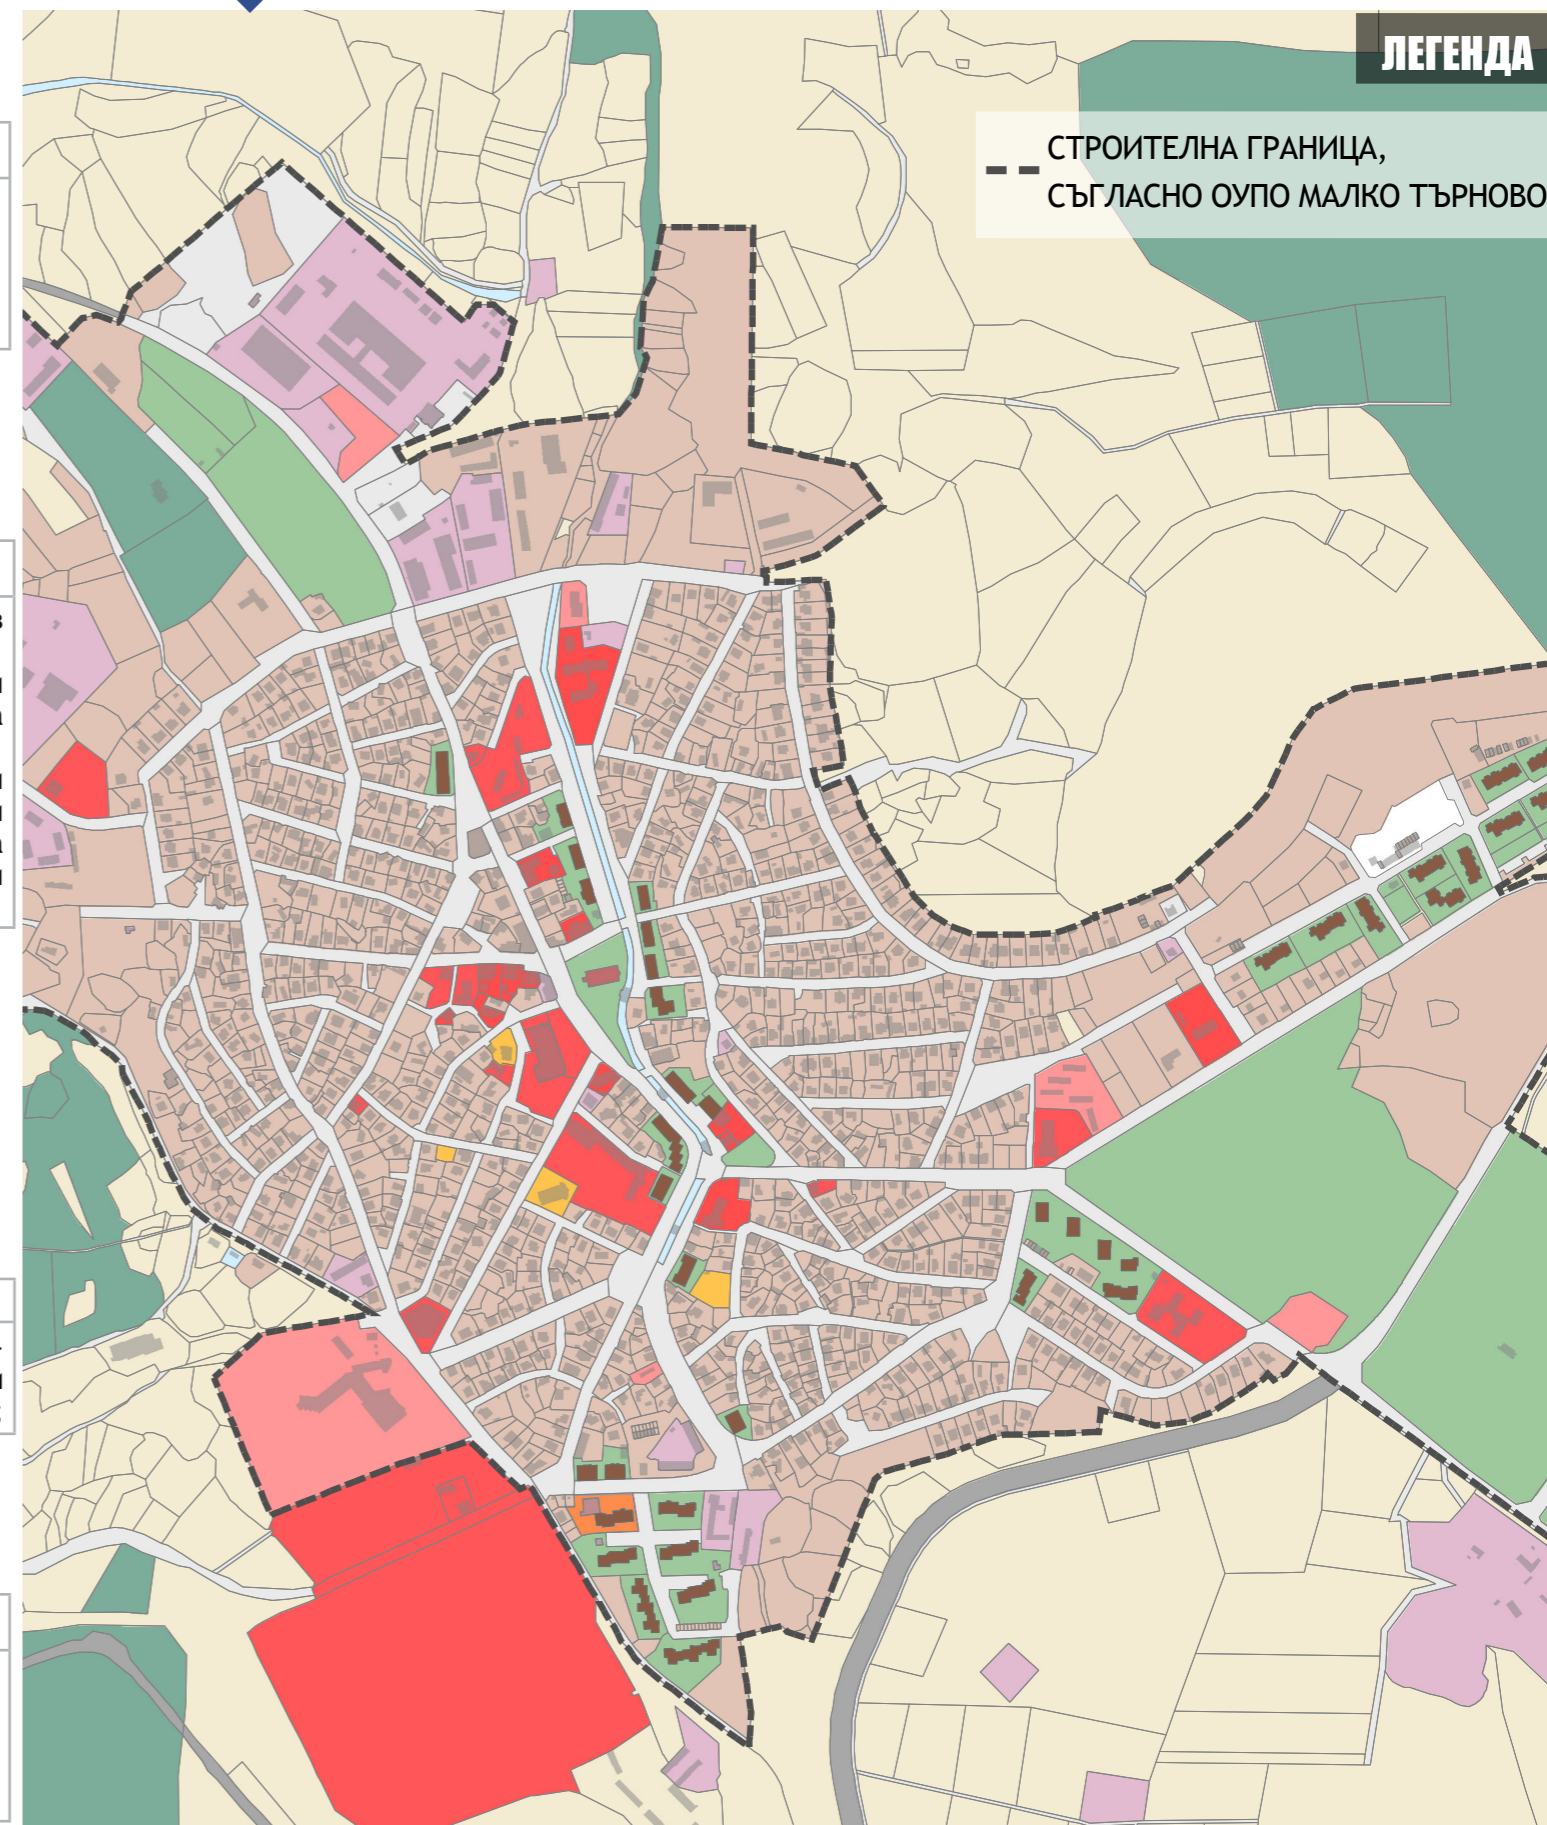



П5 - АДМИНИСТРАТИВНО ОБСЛУЖВАНЕ

П5.3 - ПОВИШАВАНЕ КАПАЦИТЕТА НА СЛУЖИТЕЛИТЕ ОТ ОБЩИНСКА АДМИНИСТРАЦИЯ

Адрес	град Малко Търново
Предвидени дейности	Провеждане на обучения за служителите на общинска администрация, мотивационно обучение и обучение по придобиване на ключови компетентности; лидерски умения и екипна ефективност; социални отношения и ефективни преговори; компютърно обучение и изграждане на умения за участие в електронното управление

ПРОЕКТИ

