



ПРОЕКТИ

## П1 - ОБНОВЯВАНЕ И ВНЕДРЯВАНЕ НА МЕРКИ ЗА ЕНЕРГИЙНА ЕФЕКТИВНОСТ

### П1.1 - ОБНОВЯВАНЕ И ВНЕДРЯВАНЕ НА МЕРКИ ЗА ЕНЕРГИЙНА ЕФЕКТИВНОСТ В ОБЩИНА ТУТРАКАН

Адрес	ул. Трансмариска 31
Пространствени параметри	РЗП - 1 920 кв. м незастроена площ на терен - 151 кв. м
Предвидени дейности	Сградата ще бъде обновена, чрез въвеждане на мерки за енергийна ефективност, поставяне на фасадна топлоизолация и енергоспестяваща дограма, ремонт на покрив, ремонт на вертикални технически инсталации (Ел, ВК и ОВК). Ще бъдат въведени мерки за пожарна безопасност на сградата. Ще бъдат ремонтирани и преоборудвани всички необходими помещения. Ще се осигури достъп за хора в неравностойно положение в сградата чрез изграждането на рампи и асансьор.

### П1.2 - ВНЕДРЯВАНЕ НА МЕРКИ ЗА ЕНЕРГИЙНА ЕФЕКТИВНОСТ В ОБЩИНСКИ СЪВЕТ НА УЛ. "ТРАНСМАРИСКА" 20

Адрес	ул. Трансмариска 20
Пространствени параметри	РЗП - 450 кв. м незастроена площ на терен - 290 кв. м
Предвидени дейности	Сградата ще бъде обновена, чрез въвеждане на мерки за енергийна ефективност, поставяне на вътрешна топлоизолация и енергоспестяваща дограма дървена (сградата е НКЦ), както и хидроизолация на основите. Ще бъдат въведени мерки за пожарна безопасност на сградата. Ще се осигури достъп за хора в неравностойно положение в сградата.


### П1.3 - ОБНОВЯВАНЕ И ВНЕДРЯВАНЕ НА МЕРКИ ЗА ЕНЕРГИЙНА ЕФЕКТИВНОСТ В 63 МНОГОФАМИЛНИ ЖИЛИЩНИ СГРАДИ

Адрес	град Тутракан
Пространствени параметри	РЗП - 91 452 кв. м
Предвидени дейности	Многофамилните жилищни сгради ще бъдат обновени, чрез поставяне на външна топлоизолация и хидроизолация, енергоспестяваща дограма, ремонт на вертикални технически инсталации (ВК и Ел), ремонт на покриви и ремонт на общи помещения.

## П2 - ПОДОБРЯВАНЕ НА ГРАДСКАТА ОКОЛНА СРЕДА

### П2.1 - ОБНОВЯВАНЕ НА ЗЕЛЕНИТЕ ПЛОЩИ НА ДУНАВСКИЯ КЕЙ МЕЖДУ ПЛ. 21 СЕПТЕМВРИ И МБАЛ

Пространствени параметри	РЗП - 37 077 кв. м
Предвидени дейности	Предвиждат се мерки за облагородяване - подмяна на алеини настилки, скосяване на тротоари и достъпни алеи за хора в неравностойно положение, обновяване на растителни видове, поставяне на елементи на градско обзавеждане (пейки, кошчета за отпадъци), поставяне на енергоефективно осветление. Предвижда се изграждането на фитнес на открито и една детска площадка. Предвижда се обновяването на обществена тоалетна и чешма на пл. 21 септември и изграждането на достъпна среда за хора в неравностойно положение на цялата територия.

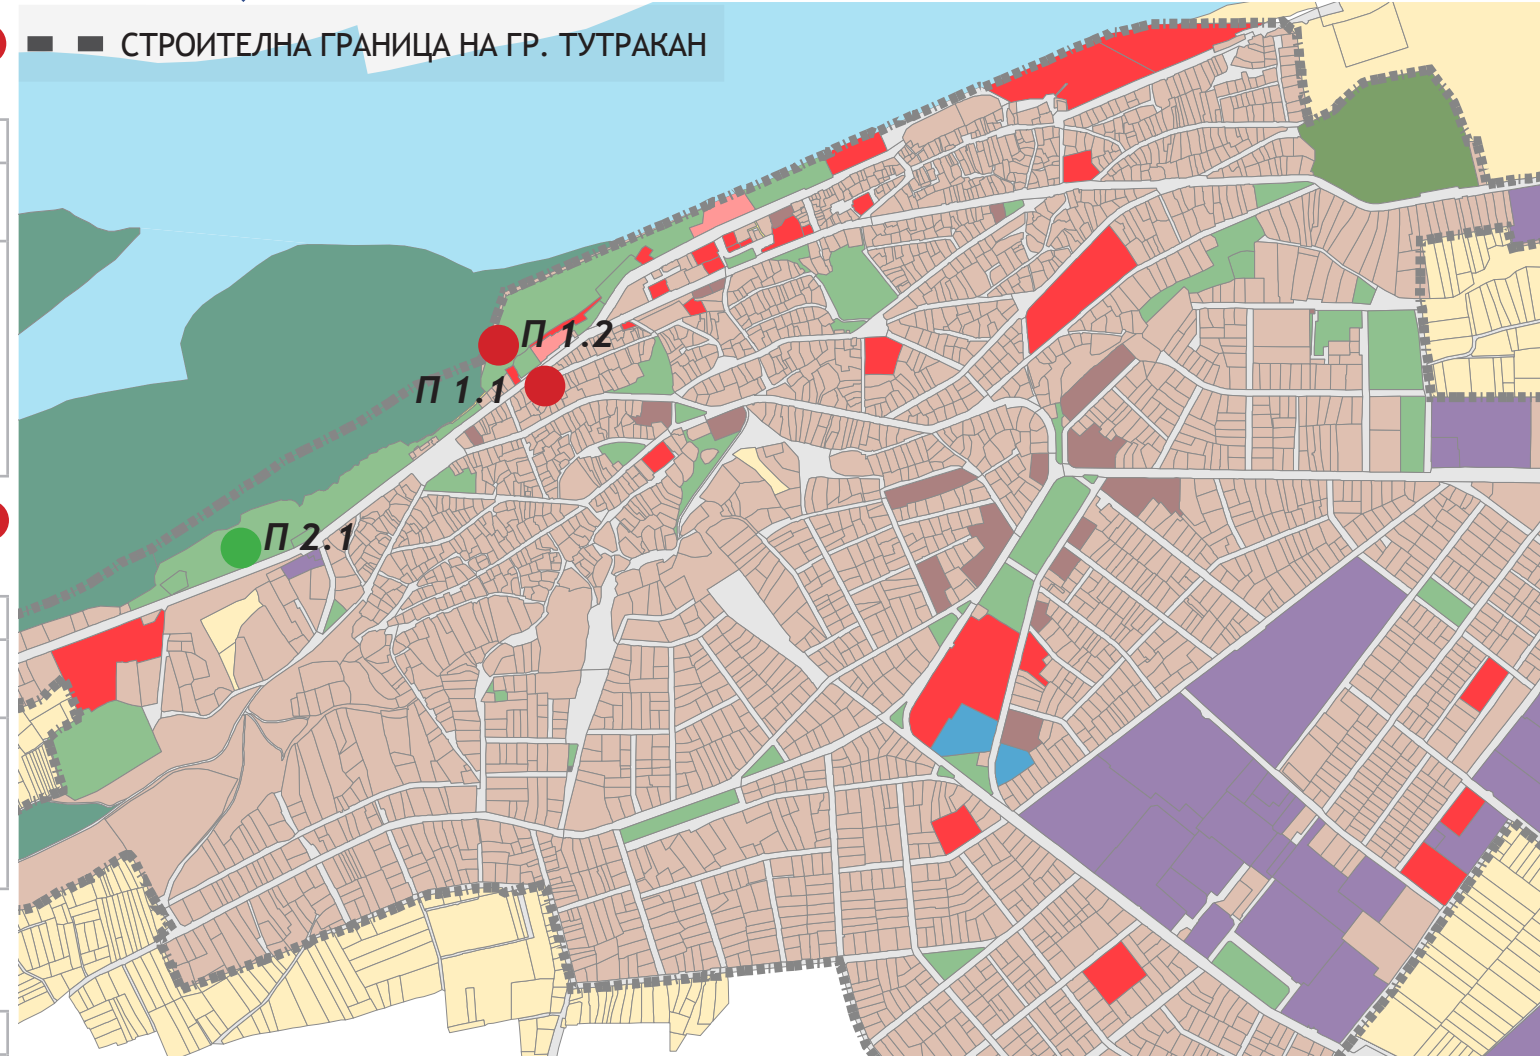

## П2 - ПОДОБРЯВАНЕ НА ГРАДСКАТА ОКОЛНА СРЕДА

### П2.2 - ОБНОВЯВАНЕ НА АВТОБУСНИ СПИРКИ И МОНТАЖ НА ВИДЕОНАБЛЮДЕНИЕ ЗА ОБЩЕСТВЕНА СИГУРНОСТ

Пространствени параметри	28 автобусни спирки на територията на град Тутракан
Предвидени дейности	Поставяне на навеси и пейки, указателни табели и видеонаблюдение.





## П2 - ПОДОБРЯВАНЕ НА ГРАДСКАТА ОКОЛНА СРЕДА

### П2.3 - ОБНОВЯВАНЕ НА МЕЖДУБЛОКОВОТО ПРОСТРАНСТВО В ЖК. "ВЪЗХОДИ"

Адрес	жк Възходи
Пространствени параметри	незастроена площ на терен - 19 180 кв. м
Предвидени дейности	Предвиждат се мерки за облагородяване - подмяна на алеини настилки, осигуряване на достъпни алеи за хора в неравностойно положение, изграждане на нови алеи, обновяване на растителни видове, обновяване на елементи на градско обзавеждане (пейки, кошчета за отпадъци), поставяне на указателни табели и енергоспестяващо улично осветление, изграждане на две детски площадки и фитнес на открито.

### П2.4 - ОБНОВЯВАНЕ НА ГРАДСКИ СТАДИОН

Пространствени параметри	РЗП - 130 кв. м незастроена площ на терен - 22 750 кв. м
Предвидени дейности	Ще бъдат подменени настилки на терена на стадиона и местата за сядане на трибуните. Ще бъде осигурен достъп за хора в неравностойно положение. Предвижда се обновяване на обслужващи помещения, огради и поставяне на енергоефективно осветление. Предвижда се изграждане на система за напояване.

### П2.5 - ОБНОВЯВАНЕ НА ЗЕЛЕНО ПРОСТРАНСТВО МЕЖДУ ПАРК ХРИСТО БОТЕВ И СОУ ХР. БОТЕВ

Пространствени параметри	незастроена площ на терен - 7 518 кв. м
Предвидени дейности	Предвиждат се мерки за облагородяване - подмяна на алеини настилки, скосяване на тротоари и достъпни алеи за хора в неравностойно положение, обновяване на растителни видове, поставяне на елементи на градско обзавеждане (пейки, кошчета за отпадъци), поставяне на енергоефективно осветление. Предвижда се изграждането на една детска площадка, фитнес на открито и поставяне на тенис-маса.


### П2.6 - ОБНОВЯВАНЕ НА ЗЕЛЕНА ПЛОЩ НА УЛ. ДОБРИ ЧИНТУЛОВ

Пространствени параметри	незастроена площ на терен - 3 735 кв. м
Предвидени дейности	Предвиждат се подмяна на алеини настилки, скосяване на тротоари и достъпни алеи за хора в неравностойно положение, обновяване на растителни видове, поставяне на елементи на градско обзавеждане (пейки, кошчета за отпадъци), поставяне на енергоефективно осветление, изграждане на една детска площадка и спортна площадка.

### П2.7 - ОБНОВЯВАНЕ НА ПАРК „ХР. БОТЕВ“

Пространствени параметри	незастроена площ на терен - 11 290 кв. м
Предвидени дейности	Предвиждат се мерки за облагородяване - подмяна на алеини и тротоарни настилки, скосяване на тротоари и достъпни алеи за хора в неравностойно положение, обновяване на растителни видове, поставяне на елементи на градско обзавеждане (пейки, кошчета за отпадъци, чешми), поставяне на енергоефективно осветление, поставяне на видеонаблюдение. Предвижда се изграждане на детска площадка и обновяване на обществена тоалетна.

## ПРОЕКТИ

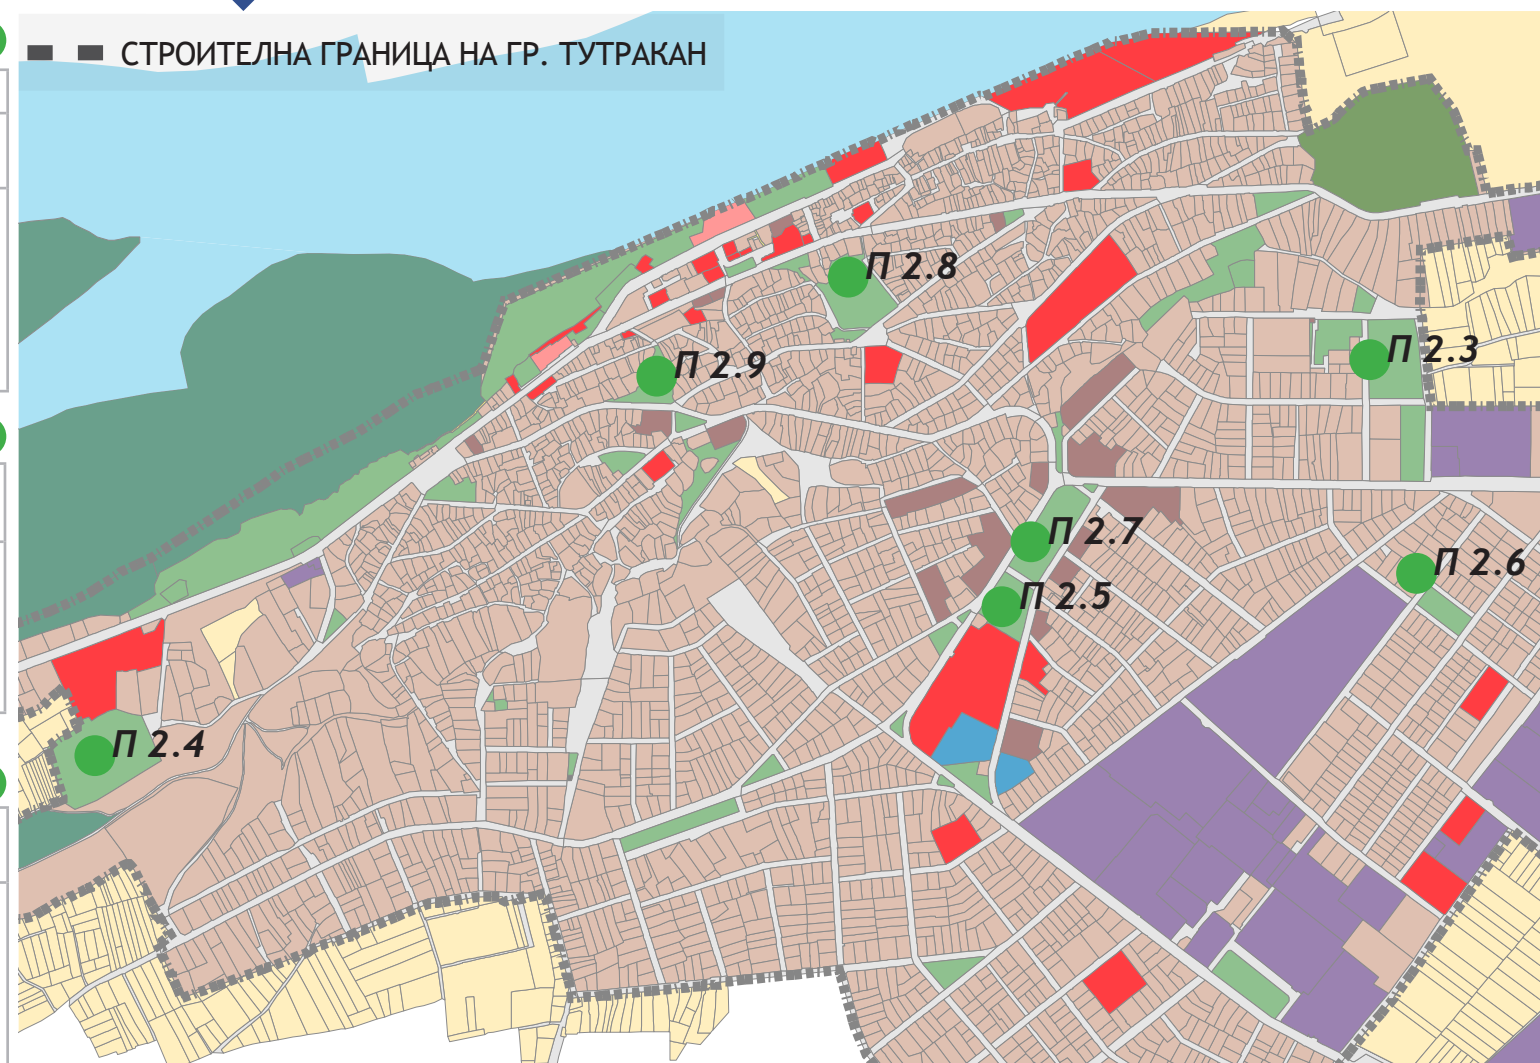

### П2.8 - ОБЛАГОРОДЯВАНЕ НА СТАРИЯ ПАЗАР

Пространствени параметри	незастроена площ на терен - 14 163 кв. м
Предвидени дейности	Предвижда се реставрация/ ремонт на стара чешма и кълдъръмена улица, обновяване на зелено пространство чрез изграждане на каменна/ калдъръмена настилка, поставяне на пейки, кошчета и енергоспестяващо външно осветление по старинен образец. Предвижда се изграждане на детска площадка. Предвижда се обновяване и обогатяване на растителността и обновяването на съществуваща обществена тоалетна, изграждане на достъпна среда и приготвянето на помещение за нуждите на хора в неравностойно положение.

### П2.9 - ОБНОВЯВАНЕ НА ЗЕЛЕНИТЕ ПЛОЩИ ОКОЛО ПАМЕТНИКА НА ТАНЬО ВОЙВОДА

Пространствени параметри	незастроена площ на терен - 6 200 кв. м
Предвидени дейности	Предвиждат се мерки за облагородяване - подмяна на алеини настилки, скосяване на тротоари и достъпни алеи за хора в неравностойно положение, обновяване на растителни видове, поставяне на елементи на градско обзавеждане (пейки, кошчета за отпадъци), поставяне на енергоефективно осветление. Предвижда се изграждането на една детска площадка.





## П2 - ПОДОБРЯВАНЕ НА ГРАДСКАТА ОКОЛНА СРЕДА

### П2.10 - ОБНОВЯВАНЕ НА ПАРК СЛАВЯНКА

Пространствени параметри	незастроена площ на терен - 7 193 кв. м
Предвидени дейности	Предвиждат се мерки за облагородяване - изграждане на алейни настилки, скосяване на тротоари и достъпни алеи за хора в неравностойно положение, обновяване на растителни видове, поставяне на елементи на градско обзавеждане (пейки, кошчета за отпадъци), поставяне на енергоефективно осветление. Предвижда се изграждането на спортна и детска площадка.

### П2.11 - ОБЛАГОРОДЯВАНЕ НА ЗЕЛЕНИ ПРОСТРАНСТВА ОКОЛО ЮЖНАТА СТЕНА НА КРЕПОСТ „ТРАНСМАРИСКА“

Пространствени параметри	незастроена площ на терен - 2 200 кв. м
Предвидени дейности	Предвиждат се мерки за облагородяване - изграждане на алейни настилки, скосяване на тротоари и достъпни алеи за хора в неравностойно положение, обновяване на растителни видове, поставяне на елементи на градско обзавеждане (пейки, кошчета за отпадъци), поставяне на енергоефективно осветление и указателни табели.

### П2.12 - ОБНОВЯВАНЕ НА ЗЕЛЕНА ПЛОЩ ПЛ. НИКОЛА Й. ВАПЦАРОВ

Пространствени параметри	незастроена площ на терен - 674 кв. м
Предвидени дейности	Предвиждат се мерки за облагородяване - подмяна на алейни настилки, скосяване на тротоари и достъпни алеи за хора в неравностойно положение, обновяване на растителни видове, поставяне на елементи на градско обзавеждане (пейки, кошчета за отпадъци), поставяне на енергоефективно осветление.

### П2.13 - ОБНОВЯВАНЕ НА ЗЕЛЕНА ПЛОЩ НА УЛ. ГЕОРГИ БЕНКОВСКИ


Пространствени параметри	незастроена площ на терен - 2 952 кв. м
Предвидени дейности	Предвиждат се мерки за облагородяване - подмяна на алейни настилки, скосяване на тротоари и достъпни алеи за хора в неравностойно положение, обновяване на растителни видове, поставяне на елементи на градско обзавеждане (пейки, кошчета за отпадъци), поставяне на енергоефективно осветление. Предвижда се изграждането на една детска площадка и спортна площадка.

### П2.14 - ОБНОВЯВАНЕ НА ЗЕЛЕНА ПЛОЩ МЕЖДУ УЛИЦИ ВАСИЛ ЛЕВСКИ И ЯСЕН

Пространствени параметри	незастроена площ на терен - 944 кв. м
Предвидени дейности	Предвиждат се мерки за облагородяване - подмяна на алейни настилки, скосяване на тротоари и достъпни алеи за хора в неравностойно положение, обновяване на растителни видове, поставяне на елементи на градско обзавеждане (пейки, кошчета за отпадъци), поставяне на енергоефективно осветление.

## ПРОЕКТИ

■ ■ ■ СТРОИТЕЛНА ГРАНИЦА НА ГР. ТУТРАКАН

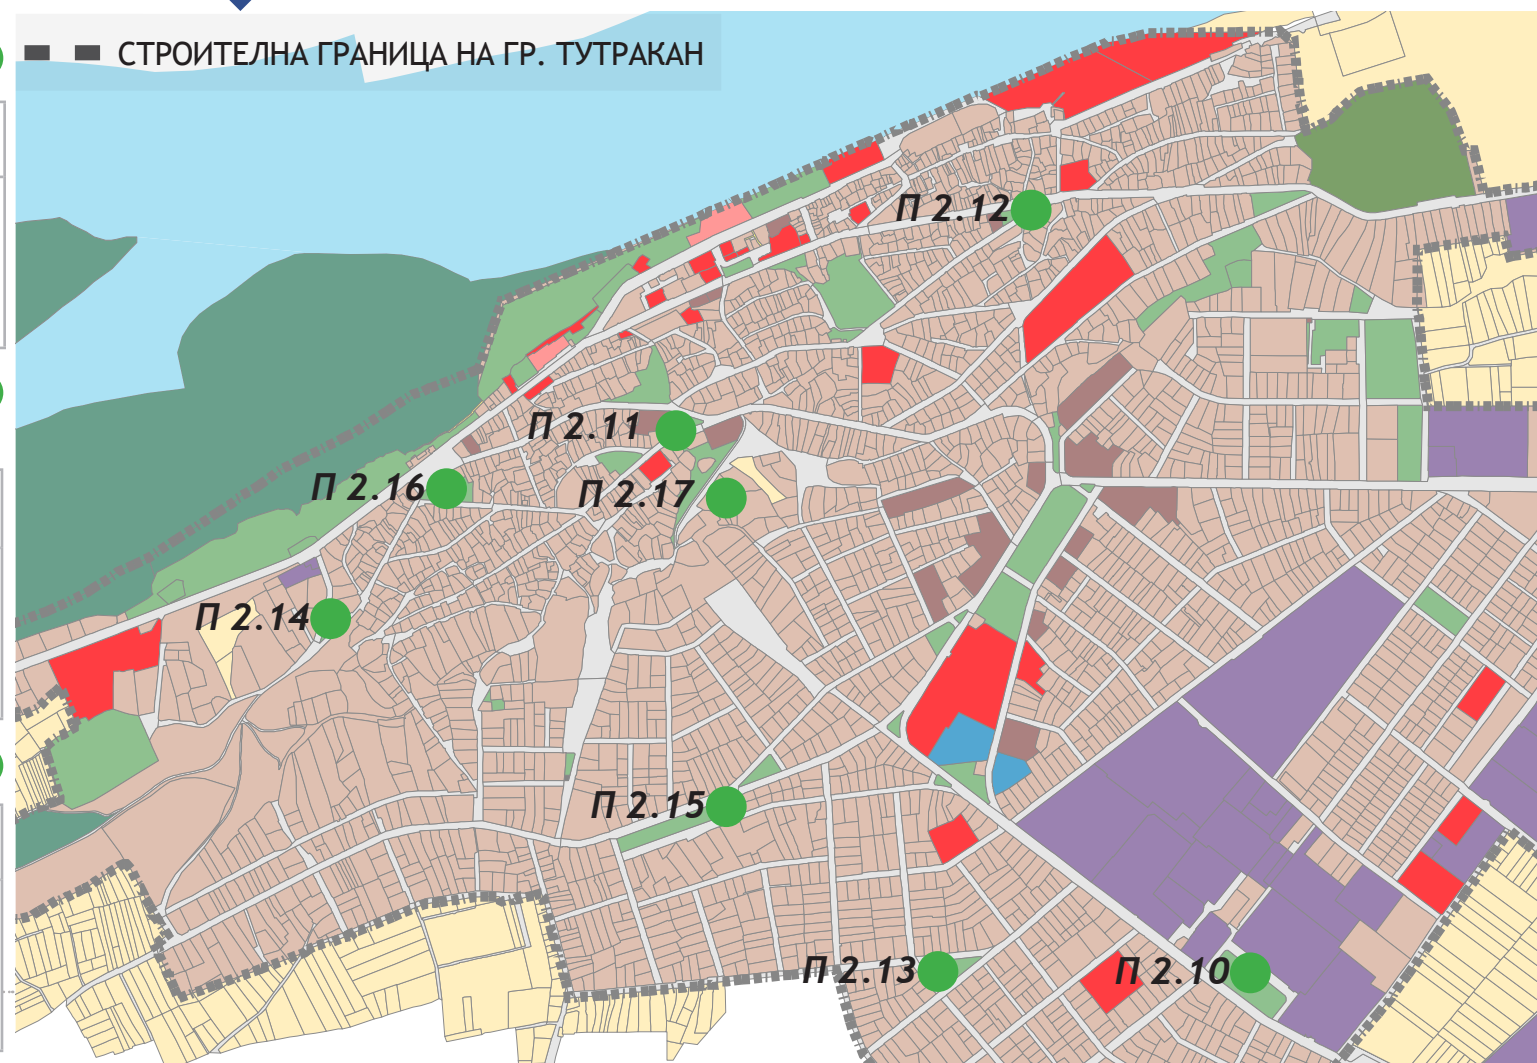

### П2.15 - ОБНОВЯВАНЕ НА ПАРК ВАСИЛ ЛЕВСКИ

Пространствени параметри	незастроена площ на терен - 7 185 кв. м
Предвидени дейности	Предвиждат се подмяна на алейни настилки, скосяване на тротоари и достъпни алеи за хора в неравностойно положение, обновяване на растителни видове, поставяне на елементи на градско обзавеждане (пейки, кошчета за отпадъци), поставяне на енергоефективно осветление. Предвижда се изграждането на фитнес на открито и една детска площадка.

### П2.16 - ОБНОВЯВАНЕ НА ЗЕЛЕНО ПРОСТРАНСТВО НА ПЛ. 21 СЕПТЕМВРИ

Пространствени параметри	незастроена площ на терен - 3 062 кв. м
Предвидени дейности	Предвижда се подмяна на алейни настилки, скосяване на тротоари и достъпни алеи за хора в неравностойно положение, обновяване на растителни видове, поставяне на елементи на градско обзавеждане (пейки, кошчета за отпадъци) и на енергоефективно осветление.

### П2.17 - ИЗГРАЖДАНЕ НА УЛ. ДЪЛБОК ПЪТ, ОТ ОТ5 ДО КРЪСТОВИЩЕТО С УЛ. РОДИНА, ВКЛЮЧИТЕЛНО УКРЕПВАНЕ НА ТЕРЕНА

Предвидени дейности	Предвижда се изграждане на улица в местност Дълбок път, включително провеждане на укрепителни и отводнителни мероприятия. Ще бъдат изградени улични и тротоарни настилки. Предвижда се поставяне на нови маркировка и знаци. Всички скосявания и пресичания ще бъдат съобразени с нормите за хора в неравностойно положение. Ще бъде подеменена и доизградена ВиК мрежата.
---------------------	--





ПРОЕКТИ

### ПЗ - ОБНОВЯВАНЕ НА СОЦИАЛНА И ЗДРАВНА ИНФРАСТРУКТУРА И ПОВИШАВАНЕ КАЧЕСТВОТО НА СОЦИАЛНИТЕ УСЛУГИ

#### ПЗ.1 - ОБНОВЯВАНЕ И ВЪВЕЖДАНЕ НА МЕРКИ ЗА ЕНЕРГИЙНА ЕФЕКТИВНОСТ НА МБАЛ - ТУТРАКАН

Адрес	град Тутракан
Пространствени параметри	РЗП - 5 646 кв. м незастроена площ на терен - 15 214 кв. м
Предвидени дейности	Предвижда се обновяване на сградата - интериор, екстериор, покрив, въвеждане на мерки за енергийна ефективност - подмяна на дограма, поставяне на външна топлоизолация, подмяна на отоплителна инсталация и сградни инсталации - ВК и Ел; подмяна на амортизирано оборудване; обновяване на дворното пространство - настилки, поставяне на пейки, кошчета, енергоспестяващо външно осветление, обновяване на дворна ограда, подпорни стени и растителност; поставяне на видеонаблюдение; подмяна на асансьор и изграждане на достъпна среда за хора в неравностойно положение - рампи, асансьор; поставяне на пожароизвестителна система.

#### ПЗ.2 - ОБНОВЯВАНЕ И ВЪВЕЖДАНЕ НА МЕРКИ ЗА ЕНЕРГИЙНА ЕФЕКТИВНОСТ НА ДОМ ЗА СТАРИ ХОРА


Адрес	ул. Цибър №1
Пространствени параметри	РЗП- 845 кв. м незастроена площ на терен - 3 747 кв. м
Предвидени дейности	Сградата ще бъде обновена чрез ремонт на покрив, частична подмяна на дограма, на отоплителни радиатори и ремонт на вертикални технически инсталации (Ел и ВК). Ще се извършат вътрешни ремонти на всички помещения, включително на санитарни вѐли и кухненски блок и административни помещения. Помещенията ще бъдат преоборудвани. Ще бъде изграден достъп за хора в неравностойно положение в сградата и прилежащия терен чрез изграждане на асансьор и рампи. Прилежащия терен ще бъде обновен, чрез подмяна на настилки, обновяване на елементи на градския дизайн (пейки, кошчета за отпадъци, енергоспестяващо алейно осветление), обновяване на зелени площи и обновяване на дворна ограда. Ще се постави система за видеонаблюдение.

### П4 - ИЗГРАЖДАНЕ И ПОДОБРЯВАНЕ НА ИНФРАСТРУКТУРАТА ЗА ОБРАЗОВАНИЕ И ОБУЧЕНИЕ, ПОВИШАВАНЕ КАЧЕСТВОТО НА ОБРАЗОВАНИЕТО И ИЗВЪНУЧИЛИЩНИТЕ ЗАНИМАНИЯ

#### П4.1 - ОБНОВЯВАНЕ НА ДЕТСКИ ЗАВЕДЕНИЯ

#### ОБНОВЯВАНЕ НА ОДЗ „ПОЛЕТ“ И ПРИЛЕЖАЩО ПРОСТРАНСТВО

Адрес	ул. Стефан Караджа №1
Пространствени параметри	РЗП - 1 867 кв. м незастроена площ на терен - 2 679 кв. м
Предвидени дейности	Предвижда се оборудване и обзавеждане на занималните, спалните, сервизните помещения, кухните, пералното помещение и санитарните помещения; обновяване на ВК и Ел инсталациите в сградите, на отоплителната инсталация; обновяване на подовите настилки; обновяване на прилежащото дворно пространство - обновяване на дворна ограда, алейни и тротоарни настилки, укрепване на подпорни стени, обновяване и обогатяване на растителността, поставяне на пейки, кошчета и детски съоръжения за спорт и игра, както и поставяне на енергоспестяващо външно осветление; поставяне на система за видеонаблюдение.

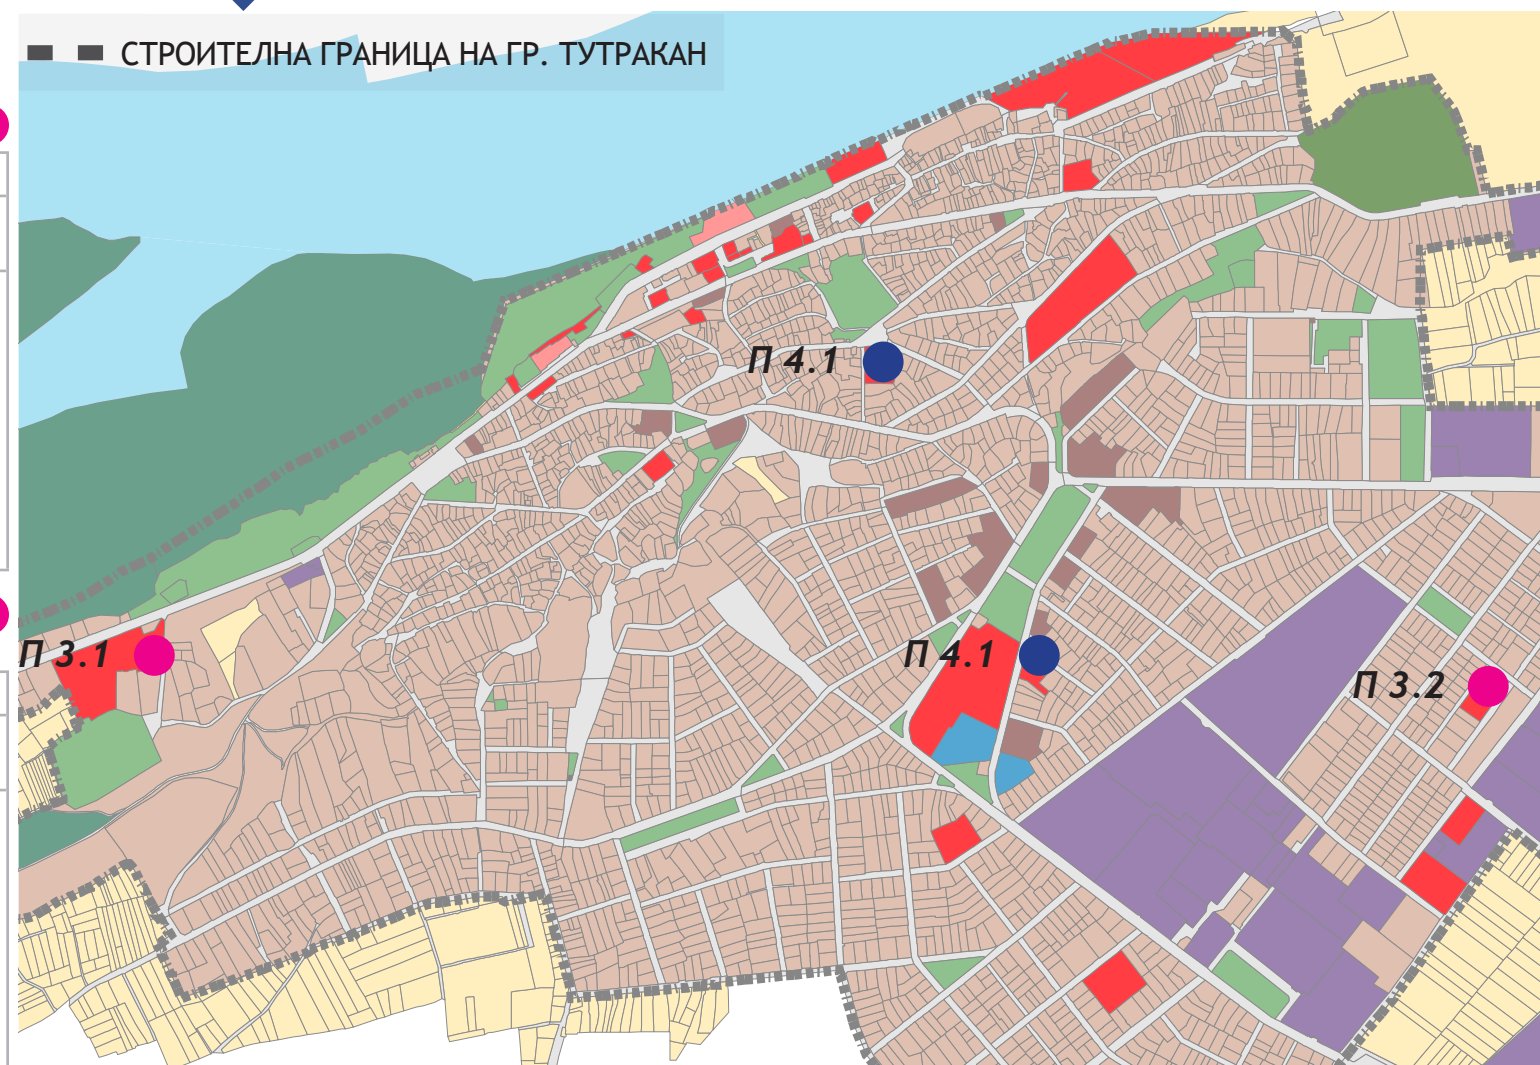

#### ОБНОВЯВАНЕ И ВЪВЕЖДАНЕ НА МЕРКИ ЗА ЕНЕРГИЙНА ЕФЕКТИВНОСТ НА ЦДГ „ПАТИЛАНЧО“ И ПРИЛЕЖАЩО ПРОСТРАНСТВО

Адрес	ул. Гео Милев №17
Пространствени параметри	РЗП - 776 кв. м незастроена площ на терен - 2 494 кв. м
Предвидени дейности	Сградата ще бъде обновена чрез поставянето на външна топлоизолация и ремонт на покриви. Предвижда се обновяване на отоплителна инсталация. Предвижда се оборудване и обзавеждане на занималните, спалните, сервизните помещения, кухните, пералното помещение и санитарните помещения. Предвижда се обновяване на ВК и Ел инсталациите в сградите, на отоплителната инсталация. Предвижда се обновяване на подовите настилки и парпетите на терасите/ лоджиите. Предвижда се обновяване на прилежащото дворно пространство - обновяване на дворна ограда, алейни и тротоарни настилки, укрепване на подпорни стени, обновяване и обогатяване на растителността, поставяне на пейки, кошчета и детски съоръжения за спорт и игра, както и поставяне на енергоспестяващо външно осветление. Предвижда се поставяне на система за видеонаблюдение.





## П4 - ИЗГРАЖДАНЕ И ПОДОБРЯВАНЕ НА ИНФРАСТРУКТУРАТА ЗА ОБРАЗОВАНИЕ И ОБУЧЕНИЕ, ПОВИШАВАНЕ КАЧЕСТВОТО НА ОБРАЗОВАНИЕТО И ИЗВЪНУЧИЛИЩНИТЕ ЗАНИМАНИЯ

### ОБНОВЯВАНЕ НА ЦДГ „СЛАВЯНКА“ И ПРИЛЕЖАЩО ПРОСТРАНСТВО


Адрес	ул. Алеко Константинов №5
Пространствени параметри	РЗП - 1 750 кв. м незастроена площ на терен - 5 566 кв. м
Предвидени дейности	Сградата ще бъде обновена чрез вътрешен ремонт и преоборудване и обзавеждане на занималните, спалните, съблекалните и санитарните помещения и обновяване на последните. Предвижда се ремонт и преоборудване на кухните, складовите, перални и гладачни помещения. Предвижда се обособяването и оборудването на кабинет за работа с деца със специални потребности. Ще бъдат подменени ВК и Ел инсталации и отоплителната инсталация. Предвижда се ремонт на покрив на двуетажния корпус на сградата и обновяване на парапети на тераси и лоджии. Предвижда се обновяване на прилежащото дворно пространство чрез обновяване на дворна ограда, алейки и тротоарни настилки, поставяне на пейки и кошчета, изграждане на площадки за игра и спорт с необходимите съоръжения, включително и за деца със специални потребности. Предвижда се изграждане на сцена на открито и обновяване на съществуваща спортна площадка. Предвижда се поставянето на енергоспестяващо външно осветление и на видеонаблюдение. В сградата и прилежащото пространство ще бъде изградена достъпна среда за хора в неравностойно положение.

### П4.2 ОБНОВЯВАНЕ НА УЧИЛИЩА

#### ОБНОВЯВАНЕ И ВЪВЕЖДАНЕ НА МЕРКИ ЗА ЕНЕРГИЙНА ЕФЕКТИВНОСТ НА СОУ „Й. ЙОВКОВ“ И ПРИЛЕЖАЩО ПРОСТРАНСТВО

Адрес	пл. Петко Славейков №15
Пространствени параметри	РЗП - 7 329 кв. м незастроена площ на имота - 13 449 кв. м
Предвидени дейности	Предвижда се ремонт на покрив, подмяна на неподменена остаряла дограма и поставяне на външна топлоизолация. Предвижда се вътрешен ремонт и преоборудване на училищен стол и физкултурен салон и съблекални и санитарни възли към него. Предвижда се подмяна на ВК и Ел инсталации и отоплителна инсталация. Предвижда се оборудване на 2 интерактивни кабинета за езиково обучение. Предвижда се обновяване на коридорите на сградата, класните стаи и санитарните възли. Предвижда се ремонт на сграда на УПК и обособяване и оборудване на кабинети за извънкласна дейност. Предвижда се оборудване и обособяване на кабинет за работа с деца със специални потребности. Предвижда се обособяването на актова зала в съществуващо приземно помещение и оборудването ѝ. Предвижда се осигуряване на достъп за хора в неравностойно положение до дворното пространство и в сградата чрез рампи и асансьор и оборудване на санитарен възел със същата цел. Предвижда се обновяване на прилежащо дворно пространство чрез подмяна на алейки и тротоарни настилки, ремонт на ограда, обновяване на лекоатлетическа писта, игрища за волейбол, хандбал, баскетбол и гимнастически уреди на открито и прилежащите към тях зрителски места, укрепване на подпорни стени. Предвижда се поставяне на пейки и кошчета, енергоспестяващо външно осветление и видеонаблюдение.

### ПРОЕКТИ

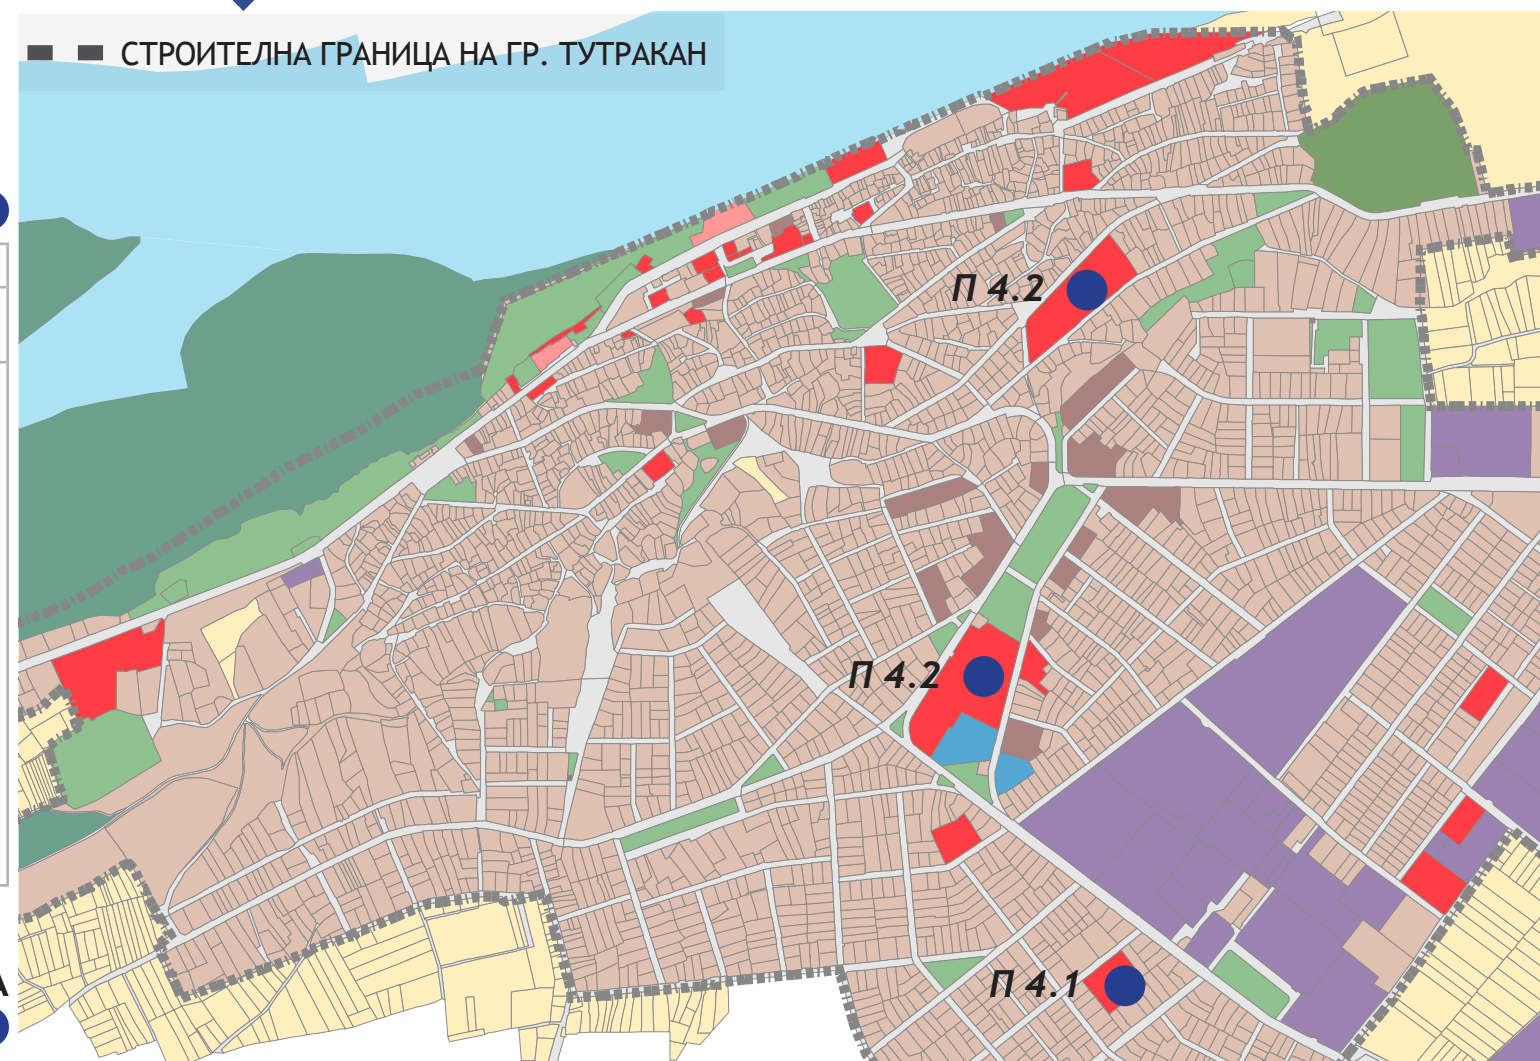

#### ОБНОВЯВАНЕ И ВЪВЕЖДАНЕ НА МЕРКИ ЗА ЕНЕРГИЙНА ЕФЕКТИВНОСТ НА СОУ „ХР. БОТЕВ“ И ПРИЛЕЖАЩО ПРОСТРАНСТВО

Адрес	ул. Гео Милев №2
Пространствени параметри	РЗП - 3 895 кв. м незастроена площ на терен - 22 821 кв. м
Предвидени дейности	Предвижда се ремонт на покрив, подмяна на неподменена остаряла дограма и поставяне на външна топлоизолация. Предвижда се вътрешен ремонт и преоборудване на училищен стол и физкултурен салон и съблекални и санитарни възли към него. Предвижда се подмяна на ВК и Ел инсталации и отоплителна инсталация. Предвижда се обновяване на коридорите на сградата, класните стаи и санитарните възли. Предвижда се оборудване и обособяване на кабинет за работа с деца със специални потребности. Предвижда се осигуряване на достъп за хора в неравностойно положение до дворното пространство и в сградата чрез рампи и асансьор и оборудване на санитарен възел със същата цел. Предвижда се обновяване на прилежащо дворно пространство чрез подмяна на алейки и тротоарни настилки, ремонт на ограда, обновяване на футболно игрище, и изграждане на игрища за волейбол и баскетбол, както и на фитнес площадка на открито. Предвижда се поставяне на пейки и кошчета, енергоспестяващо външно осветление и видеонаблюдение.





## ПРОЕКТИ

### П4 - ИЗГРАЖДАНЕ И ПОДОБРЯВАНЕ НА ИНФРАСТРУКТУРАТА ЗА ОБРАЗОВАНИЕ И ОБУЧЕНИЕ, ПОВИШАВАНЕ КАЧЕСТВОТО НА ОБРАЗОВАНИЕТО И ИЗВЪНУЧИЛИЩНИТЕ ЗАНИМАНИЯ

#### П4.3 - ОБНОВЯВАНЕ И ВЪВЕЖДАНЕ НА МЕРКИ ЗА ЕНЕРГИЙНА ЕФЕКТИВНОСТ НА ОБЩИНСКИ ЦЕНТЪР ЗА ИЗВЪНУЧИЛИЩНИ ДЕЙНОСТИ И ПРИЛЕЖАЩО ПРОСТРАНСТВО

Адрес	ул. Димитър Благоев №51
Пространствени параметри	РЗП - 1 455 кв. м незастроена площ на терен - 2 384 кв. м
Предвидени дейности	Предвижда се ремонт на покрив, подмяна на неподменена остаряла дограма и поставяне на външна топлоизолация. Предвижда се вътрешен ремонт и преоборудване на занималните, административните и санитарно-складовите помещения и коридорите. Предвижда се подмяна на ВК и Ел инсталации и отоплителна инсталация. Предвижда се осигуряване на достъп за хора в неравностойно положение до дворното пространство и всички етажи на сградата и оборудване на санитарен възел със същата цел. Предвижда се обновяване на прилежащо дворно пространство чрез подмяна на алеини и тротоарни настилки, ремонт на ограда, обновяване на многофункционално игрище. Предвижда се поставяне на пейки и кошчета, енергоспестяващо външно осветление и видеонаблюдение.


### П5 - ОБНОВЯВАНЕ НА КУЛТУРНА И ТУРИСТИЧЕСКА ИНФРАСТРУКТУРА, РАЗВИТИЕ НА УСЛУГИТЕ В ТЯХ

#### П5.1 - ОБНОВЯВАНЕ И ВЪВЕЖДАНЕ НА МЕРКИ ЗА ЕНЕРГИЙНА ЕФЕКТИВНОСТ НА КАРТИННА ГАЛЕРИЯ И ОБРЕДЕН ДОМ

Адрес	ул. Трансмариска №5
Пространствени параметри	РЗП - 843 кв. м
Предвидени дейности	Сградата ще бъде обновена, чрез допълване на мерки за енергийна ефективност предвид статута ѝ на недвижима културна ценност - обновяване на дървена дограма по образец, ремонт на покрив, подновяване на отоплителна инсталация и ВК и Ел инсталации. Ще бъдат извършени вътрешни ремонти на всички помещения, включително мазета и санитарни и сервизни помещения. Ще се осигури ново оборудване за административните помещения и сервизните и санитарни такива. Предвижда се поставяне на видеонаблюдение.

#### П5.2 - ОБУЧЕНИЯ ЗА ПРЕДЛАГАНЕ НА ТУРИСТИЧЕСКО ИНФОРМАЦИОННО ОБСЛУЖВАНЕ И СФОРМИРАНЕ НА ЕКИП ЗА ТУРИСТИЧЕСКА АТРАКЦИЯ „РИБАРСКА МАХАЛА“ КАТО ЧАСТ ОТ ТУРИСТИЧЕСКИ ПРОДУКТ НА ОБЩИНА ТУТРАКАН И МОНТАЖ НА ТАБЕЛИ И УКАЗАТЕЛНИ ЗНАЦИ В РИБАРСКАТА МАХАЛА

Адрес	ул. Рибарска
Предвидени дейности	Предвижда се изработването, съгласуването с НИНКН и поставянето на обозначителни, насочващи и рекламни табели на архитектурния ансамбъл Рибарска махала и недвижимите културни ценности в него - музеи, частни обекти, религиозни обекти, ателиета и работилници.

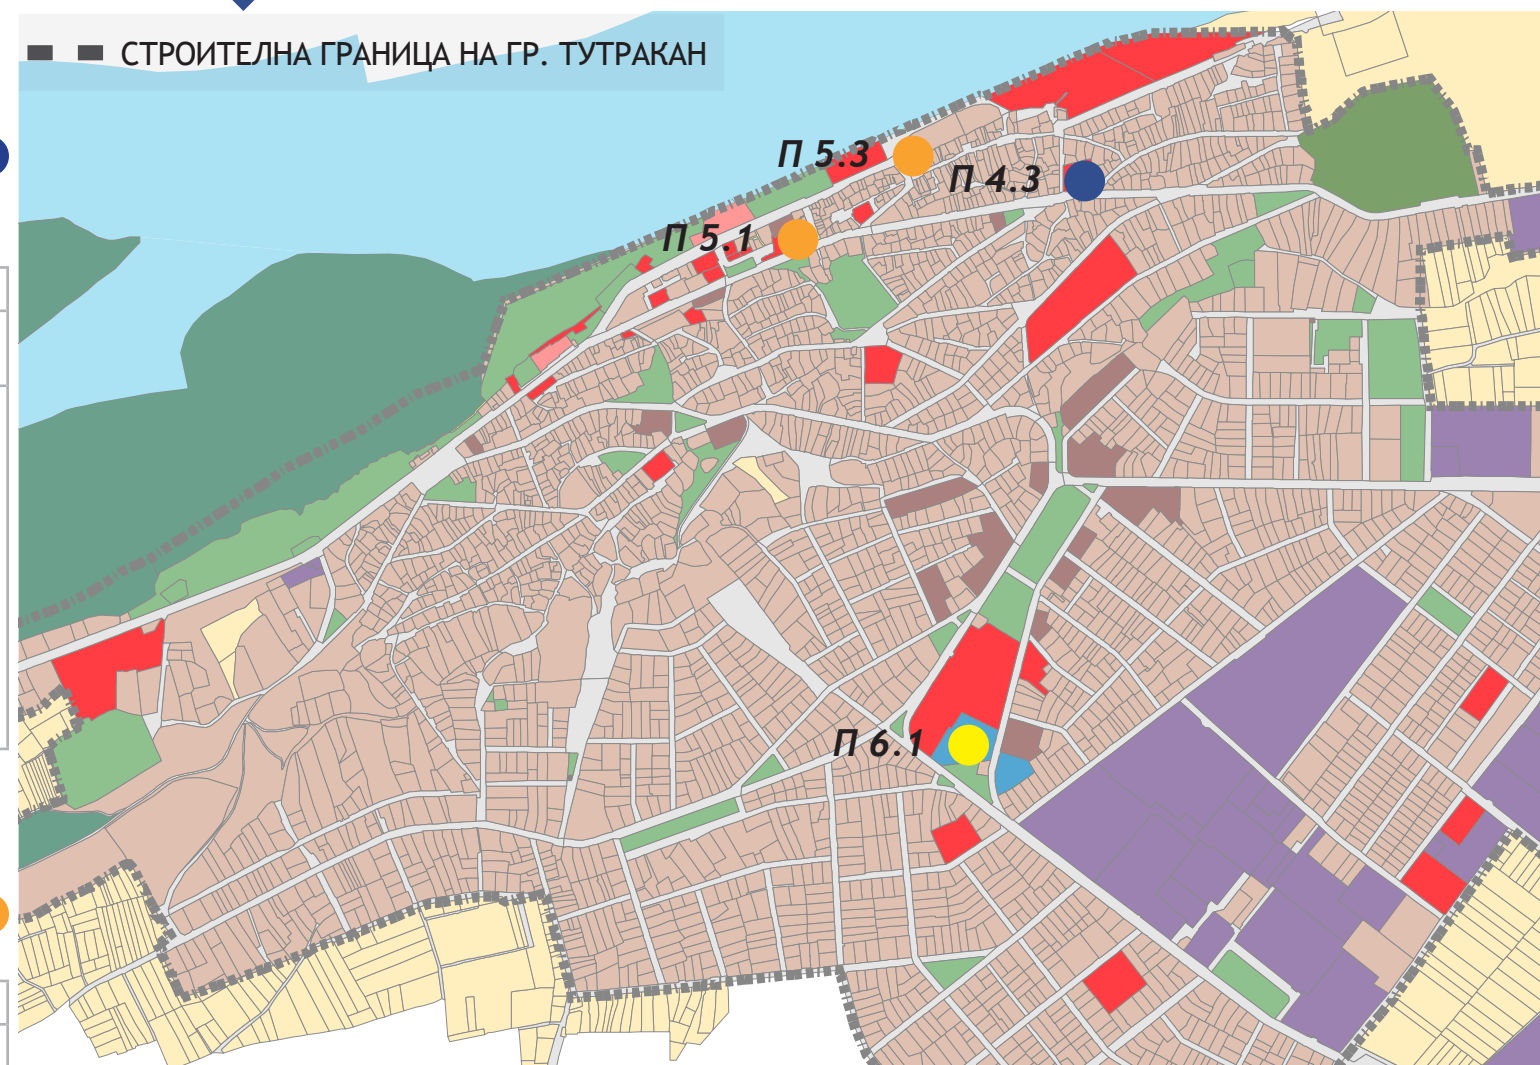

#### П6.1. - ОБНОВЯВАНЕ И ОБЛАГОРОДЯВАНЕ НА ГРАДСКИ ПАЗАР

Пространствени параметри	РЗП - 686 кв. м незастроена площ на имота - 10 624 кв.м
Предвидени дейности	Подмяна на тротоарни, алеини и др. външни настилки, изграждане на щандове и навес над тях, обновяване на складови сгради. Поставяне на елементи на градския дизайн - табели, пейки, кошчета. Обновяване на зелена площ към пазарното пространство и поставяне на енергоспестяващо осветление. Предвижда се изграждане на щандове и обслужващи сгради, както и достъпна среда за хора в неравностойно положение.





ПРОЕКТИ

## П6 - ОБНОВЯВАНЕ НА ОБЩНСКИ ТЕРЕНИ И СГРАДИ, ЗА ПРЕДОСТАВЯНЕ НА НОВИ ФУНКЦИИ И УСЛУГИ

### П6.2 - ОБНОВЯВАНЕ, РЕКОНСТРУКЦИЯ И ВЪВЕЖДАНЕ НА МЕРКИ ЗА ЕНЕРГИЙНА ЕФЕКТИВНОСТ НА ОБЩНСКА СГРАДА С ЦЕЛ - ПРИСПОСОБЯВАНЕТО ѝ ЗА НУЖДТЕ НА ОБЩНСКИЯ АРХИВ

Адрес	ул. Дунав №3
Пространствени параметри	РЗП - 1 496 кв. м незастроена площ на имота - 1 298 кв. м
Предвидени дейности	Сградата ще бъде реконструирана за нуждите на общинския архив и обновена, чрез въвеждане на мерки за енергийна ефективност, поставяне на фасадна топлоизолация и енергоспестяваща дограма, ремонт на покрив, ремонт на вертикални технически инсталации (Ел, ВК и ОВК). Ще бъдат въведени мерки за пожарна безопасност на сградата. Ще бъдат ремонтирани и преоборудвани всички необходими помещения. Ще се осигури достъп за хора в неравностойно положение в сградата чрез изграждането на рампи и асансьор.

### П6.3 - ИЗГРАЖДАНЕ НА СЪБЛЕКАЛНЯ КЪМ СПОРТНИ ИГРИЩА И ПЛОЩАДКИ МЕЖДУ ПАРК ХРИСТО БОТЕВ И СОУ ХРИСТО БОТЕВ

Пространствени параметри	РЗП - 134 кв. м
Предвидени дейности	Сградата ще бъде ремонтирана - покрив, смяна на дограми, поставяне на външна топлоизолация, изграждане на рампа за хора в неравностойно положение.

### П6.4 - ОБЛАГОРОДЯВАНЕ НА ТЕРЕН И ИЗГРАЖДАНЕ НА ЗАКРИТА ЛОДКОСТОЯНКА

Пространствени параметри	площ на имота 31 990 кв. м
Предвидени дейности	Предвижда се облагородяване на терен - поставяне на енергоспестяващо осветление, контейнери за отпадъци, алеи и изграждане на закрыта лодкостоянка, както и изграждането на лодкостоянки на открито.

### П6.5 - ПРЕУСТРОЯВАНЕ НА ОБЩНСКА СГРАДА В МНОГОФУНКЦИОНАЛЕН ЦЕНТЪР ЗА КУЛТУРА И СПОРТ

Пространствени параметри	РЗП - 1 194 кв. м незастроена площ на имота 4 360 кв. м
Предвидени дейности	Предвижда се преустройство на съществуваща двуетажна сграда (част от бивша детска ясла) с цел създаване на многофункционални зали, както и ремонт и обновяване на санитарни възли. Предвижда се въвеждане на мерки за енергийна ефективност - ремонт на покрив, поставяне на външна топлоизолация и смяна на дограма. Предвижда се обновяване на ВК, Ел и топлоинсталации. Предвижда се ново оборудване и обзавеждане. Предвижда се създаването на достъпна среда чрез асансьор и рампи за хора в неравностойно положение.

